

**ПОСТАНОВЛЕНИЕ**  
**АДМИНИСТРАЦИИ ГОРОДА СТАВРОПОЛЯ**  
**СТАВРОПОЛЬСКОГО КРАЯ**

24.07.2018

г. Ставрополь

№ 1386

Об утверждении документации по планировке территории (проекта планировки территории, проекта межевания территории) в границах участка по улице Герцена от улицы Л. Толстого до улицы Куйбышева, по улице Мичурина города Ставрополя в целях реконструкции подземного газопровода

В соответствии со статьями 45, 46 Градостроительного кодекса Российской Федерации, Федеральным законом от 06 октября 2003 г. № 131-ФЗ «Об общих принципах организации местного самоуправления в Российской Федерации», Уставом муниципального образования города Ставрополя Ставропольского края, постановлением администрации города Ставрополя от 14.12.2016 № 2816 «О подготовке документации по планировке территории (проекта планировки территории, проекта межевания территории) города Ставрополя», с учетом протокола публичных слушаний, проведенных комиссией по землепользованию и застройке города Ставрополя от 08.09.2017, заключения о результатах публичных слушаний, проведенных комиссией по землепользованию и застройке города Ставрополя от 08.09.2017

**ПОСТАНОВЛЯЮ:**

1. Утвердить документацию по планировке территории (проект планировки территории, проект межевания территории) в границах участка по улице Герцена от улицы Л. Толстого до улицы Куйбышева, по улице Мичурина города Ставрополя согласно приложению в целях реконструкции подземного газопровода.

2. Опубликовать настоящее постановление и документацию по планировке территории (проект планировки территории, проект межевания территории) в границах участка по улице Герцена от улицы Л. Толстого до улицы Куйбышева, по улице Мичурина города Ставрополя в газете «Ставрополь официальный. Приложение к газете «Вечерний Ставрополь» в течение семи дней со дня утверждения указанной документации.

3. Разместить настоящее постановление и документацию по планировке территории (проект планировки территории, проект межевания территории) в границах участка по улице Герцена от улицы Л. Толстого до улицы Куйбышева, по улице Мичурина города

Ставрополя на официальном сайте администрации города Ставрополя в информационно-телекоммуникационной сети «Интернет».

4. Настоящее постановление вступает в силу со дня его подписания.

Исполняющий полномочия  
главы города Ставрополя  
первый заместитель главы  
администрации города Ставрополя

А.А. Мясоедов

## Приложение

к постановлению  
администрации города Ставрополя  
от 24.07.2018 № 1386

### ДОКУМЕНТАЦИЯ

по планировке территории (проект планировки территории, проект межевания территории) в границах участка по улице Герцена от улицы Л. Толстого до улицы Куйбышева, по улице Мичурина города Ставрополя

#### Документация

по планировке территории (проект планировки территории) в границах участка по улице Герцена от улицы Л. Толстого до улицы Куйбышева, по улице Мичурина города Ставрополя

#### 1. Общая часть.

Документация по планировке территории (проект планировки территории) в границах участка по улице Герцена от улицы Л. Толстого до улицы Куйбышева, по улице Мичурина города Ставрополя (далее – проект планировки территории) в пределах юго-восточных границ земельных участков с кадастровыми номерами: 26:12:030721:202, 26:12:030721:154, 26:12:030721:218, 26:12:030721:34, 26:12:030721:203, 26:12:030721:159, 26:12:030721:150, 26:12:030721:26, 26:12:030721:161, 26:12:030721:162, 26:12:030721:54, 26:12:030721:55, 26:12:030721:148, 26:12:030721:165, 26:12:030721:31, 26:12:030721:27, 26:12:030721:58, 26:12:030721:59, 26:12:030721:15, 26:12:030721:220, 26:12:030721:221, 26:12:030721:40, 26:12:030721:170, 26:12:030721:65, 26:12:030721:175, 26:12:030721:18, 26:12:030721:176, 26:12:030721:74, 26:12:030721:35, 26:12:030721:75, 26:12:030721:43, западной границы земельного участка с кадастровым номером: 26:12:031226:89, северо-западной границы земельных участков с кадастровыми номерами: 26:12:031225:60, 26:12:031225:160, 26:12:031225:58, 26:12:031225:207, 26:12:031225:47, 26:12:031225:3, 26:12:031225:155, 26:12:031225:29, 26:12:031225:154, 26:12:031225:50, 26:12:031225:49, 26:12:031225:384, 26:12:031225:28, 26:12:031225:150, 26:12:031225:20, 26:12:031225:8, 26:12:031225:43, 26:12:031225:41, 26:12:031225:38, 26:12:031225:146, 26:12:031225:143, северной границы земельного участка с кадастровым номером: 26:12:031225:142, северо-западной границы земельных участков с кадастровыми номерами: 26:12:031225:389, 26:12:031225:141, 26:12:031225:140, 26:12:031225:13, 26:12:031224:3; в пределах юго-западной границы земельных участков с кадастровыми номерами: 26:12:031232:131, 26:12:031232:18, 26:12:031232:3, 26:12:031232:91, 26:12:031232:93, 26:12:031232:44, 26:12:031232:46, 26:12:031232:98, 26:12:031232:31, 26:12:031232:50, 26:12:031232:99, 26:12:031232:100, 26:12:031232:104, 26:12:031232:246, 26:12:031232:105, 26:12:031232:32, 26:12:031232:26, 26:12:031232:22, 26:12:031232:60, 26:12:031232:320, 26:12:031232:321, 26:12:031232:124, 26:12:031232:111,

26:12:031232:112, 26:12:031232:129, 26:12:031232:130, 26:12:031232:116, 26:12:031232:119, 26:12:031232:8, 26:12:031232:20, 26:12:031232:16, 26:12:031232:14, северо-восточной границы земельных участков с кадастровыми номерами: 26:12:031215:14, 26:12:031215:71, 26:12:031215:6, 26:12:031215:86, 26:12:031215:33, 26:12:031215:82, 26:12:031217:64, 26:12:031217:33, 26:12:031217:3, 26:12:031217:59, 26:12:031217:28, 26:12:031226:162, 26:12:031226:15, 26:12:031226:87, 26:12:031226:64, 26:12:031226:86, 26:12:031226:46, 26:12:031226:18, 26:12:031226:6, 26:12:031226:42, 26:12:031226:41, 26:12:031226:14, 26:12:031226:166 линейного объекта «Распределительный газопровод среднего давления в городе Ставрополе с ГРП – 4547267 (реконструкция газопровода в границах участка по улице Герцена от улицы Л. Толстого до улицы Куйбышева, по улице Мичурина. Код стройки 26350)» (далее – объект строительства) разработана обществом с ограниченной ответственностью «Гео-центр СК» на основании:

Градостроительного кодекса Российской Федерации;

Земельного кодекса Российской Федерации;

корректировки генерального плана города Ставрополя на 2010 – 2030 годы, утвержденной решением Ставропольской городской Думы от 03 сентября 2009 года № 98 «Об утверждении корректировки генерального плана города Ставрополя на 2010 – 2030 годы» (далее – генеральный план);

Правил землепользования и застройки муниципального образования города Ставрополя Ставропольского края, утвержденных решением Ставропольской городской Думы от 27 сентября 2017 г. № 136 «О Правилах землепользования и застройки муниципального образования города Ставрополя Ставропольского края» (далее – Правила);

СП 42.13330.2016. Свод Правил. «Градостроительство. Планировка и застройка городских и сельских поселений. Актуализированная редакция СНиП 2.07.01-89\*»;

СП 47.13330.2016. Свод правил. «Инженерные изыскания для строительства. Основные положения. Актуализированная редакция СНиП 11-02-96»;

изменения № 2 к СП 62.13330.2011 «СНиП 42-01-2002 Газораспределительные системы»;

постановления администрации города Ставрополя от 14.12.2016 № 2816 «О подготовке документации по планировке территории (проекта планировки территории, проекта межевания территории) города Ставрополя»;

технического задания на разработку проекта планировки территории под размещение объекта строительства.

Проект планировки территории осуществляется в целях:

обеспечения устойчивого развития территорий города Ставрополя;

выделения элементов планировочной структуры;

установления границ земельных участков, на которых расположены объекты капитального строительства;

установления границ образуемого земельного участка, предназначенного для реконструкции и размещения объекта строительства.

## 2. Положение о размещении объекта строительства.

В административном отношении объект строительства расположен на землях муниципального образования города Ставрополя Ставропольского края (далее – город Ставрополь).

Реконструкцию объекта строительства планируется осуществить в границах города Ставрополя, в кадастровых кварталах: 26:12:011729, 26:12:031224, 26:12:030721, 26:12:031225, 26:12:031226, 26:12:031232, 26:12:031217, 26:12:031218, 26:12:031215, на землях государственной собственности, которая не разграничена. Категория земель: земли населенных пунктов. Подъезд к объекту строительства осуществляется по улице Герцена, улице Куйбышева, улице Мичурина.

На объекте строительства предусматривается прокладка подземного газопровода среднего давления из металлических труб диаметром 219 x 4,5 мм по улице Мичурина и диаметром 159 x 4,5 мм по улице Герцена.

Точками врезки являются:

существующий подземный газопровод среднего давления диаметром 114 мм по улице Мичурина в районе жилого дома № 3;

существующий подземный газопровод среднего давления диаметром 114 мм по улице Мичурина, газораспределительный пункт № 47;

существующий подземный газопровод среднего давления диаметром 114 мм по улице Герцена в районе пересечения с улицей Л. Толстого;

существующий подземный газопровод среднего давления диаметром 114 мм по улице Герцена в районе пересечения с улицей Куйбышева.

Общая протяженность объекта строительства по улице Мичурина составляет 871,0 м, по улице Герцена – 716,5 м.

С целью рационального использования смежных земельных участков проектом планировки территории предусматривается минимальное использование городских земель при реконструкции объекта строительства. Параметры образуемого земельного участка под полосу отвода объекта строительства представлены в таблице 1 и в приложении 2 к документации по планировке территории (проекту планировки территории, проекту межевания территории) в границах участка по улице Герцена от улицы Л. Толстого до улицы Куйбышева, по улице Мичурина города Ставрополя.

Таблица 1

Номер земельного участка	Тип образуемого земельного участка	Площадь, кв. м
1	2	3
1	Земельный участок, образуемый на землях государственной собственности, которая не разграничена	2499,16

1	2	3
2	Часть земельного участка с кадастровым номером 26:12:030721:203	14,87
3	Часть земельного участка с кадастровым номером 26:12:031225:389	31,64
4	Часть земельного участка с кадастровым номером 26:12:031225:47	5,16
5	Часть земельного участка с кадастровым номером 26:12:031225:160	14,68
6	Часть земельного участка с кадастровым номером 26:12:031226:166	11,68
7	Часть земельного участка с кадастровым номером 26:12:000000:7608	2,18
8	Часть земельного участка с кадастровым номером 26:12:031226:14	3,21
9	Часть земельного участка с кадастровым номером 26:12:000000:7421	8,18

Вид разрешенного использования образуемого земельного участка по классификатору видов разрешенного использования земельных участков, утвержденному приказом Министерства экономического развития Российской Федерации от 01 сентября 2014 г. № 540 «Об утверждении классификатора видов разрешенного использования земельных участков» – «коммунальное обслуживание». Код (числовое обозначение) вида разрешенного использования земельного участка – 3.1.

3. Основные технико-экономические показатели проекта планировки территории.

Основные технико-экономические показатели проекта планировки территории представлены в таблице 2.

Таблица 2

№ п/п	Наименование	Единица измерения	Количество
1.	Территория в границах проекта планировки территории, всего:	кв. м	60621,40
1)	Общая площадь образуемого земельного участка под реконструкцию объекта строительства	кв. м	2577,19

4. Координаты поворотных точек красных линий, границы полосы отвода образуемого земельного участка под реконструкцию объекта строительства, формируемой на землях государственной собственности, которая не разграничена указаны в ведомости координат поворотных точек красных линий, приведенной в приложении 1 к документации по планировке территории (проекту планировки территории, проекту межевания территории) в границах участка по улице Герцена от улицы Л. Толстого до улицы Куйбышева, по улице Мичурина города Ставрополя.

Документация  
по планировке территории (проект межевания территории) в границах  
участка по улице Герцена от улицы Л. Толстого до улицы Куйбышева, по  
улице Мичурина города Ставрополя

5. Документация по планировке территории (проект межевания территории) в границах участка по улице Герцена от улицы Л. Толстого до улицы Куйбышева, по улице Мичурина города Ставрополя (далее – проект межевания территории) в пределах юго-восточных границ земельных участков с кадастровыми номерами: 26:12:030721:202, 26:12:030721:154, 26:12:030721:218, 26:12:030721:34, 26:12:030721:203, 26:12:030721:159, 26:12:030721:150, 26:12:030721:26, 26:12:030721:161, 26:12:030721:162, 26:12:030721:54, 26:12:030721:55, 26:12:030721:148, 26:12:030721:165, 26:12:030721:31, 26:12:030721:27, 26:12:030721:58, 26:12:030721:59, 26:12:030721:15, 26:12:030721:220, 26:12:030721:221, 26:12:030721:40, 26:12:030721:170, 26:12:030721:65, 26:12:030721:175, 26:12:030721:18, 26:12:030721:176, 26:12:030721:74, 26:12:030721:35, 26:12:030721:75, 26:12:030721:43, западной границы земельного участка с кадастровым номером: 26:12:031226:89, северо-западной границы земельных участков с кадастровыми номерами: 26:12:031225:60, 26:12:031225:160, 26:12:031225:58, 26:12:031225:207, 26:12:031225:47, 26:12:031225:3, 26:12:031225:155, 26:12:031225:29, 26:12:031225:154, 26:12:031225:50, 26:12:031225:49, 26:12:031225:384, 26:12:031225:28, 26:12:031225:150, 26:12:031225:20, 26:12:031225:8, 26:12:031225:43, 26:12:031225:41, 26:12:031225:38, 26:12:031225:146, 26:12:031225:143, северной границы земельного участка с кадастровым номером: 26:12:031225:142, северо-западной границы земельных участков с кадастровыми номерами: 26:12:031225:389, 26:12:031225:141, 26:12:031225:140, 26:12:031225:13, 26:12:031224:3; в пределах юго-западной границы земельных участков с кадастровыми номерами: 26:12:031232:131, 26:12:031232:18, 26:12:031232:3, 26:12:031232:91, 26:12:031232:93, 26:12:031232:44, 26:12:031232:46, 26:12:031232:98, 26:12:031232:31, 26:12:031232:50, 26:12:031232:99, 26:12:031232:100, 26:12:031232:104, 26:12:031232:246, 26:12:031232:105, 26:12:031232:32, 26:12:031232:26, 26:12:031232:22, 26:12:031232:60, 26:12:031232:320, 26:12:031232:321, 26:12:031232:124, 26:12:031232:111, 26:12:031232:112, 26:12:031232:129, 26:12:031232:130, 26:12:031232:116, 26:12:031232:119, 26:12:031232:8, 26:12:031232:20, 26:12:031232:16, 26:12:031232:14, северо-восточной границы земельных участков с кадастровыми номерами: 26:12:031215:14, 26:12:031215:71, 26:12:031215:6, 26:12:031215:86, 26:12:031215:33, 26:12:031215:82, 26:12:031217:64, 26:12:031217:33, 26:12:031217:3, 26:12:031217:59, 26:12:031217:28, 26:12:031226:162, 26:12:031226:15, 26:12:031226:87, 26:12:031226:64, 26:12:031226:86, 26:12:031226:46, 26:12:031226:18, 26:12:031226:6, 26:12:031226:42, 26:12:031226:41, 26:12:031226:14, 26:12:031226:166 объекта строительства разработана обществом с ограниченной ответственностью

«Гео-центр СК» на основании постановления администрации города Ставрополя от 14.12.2016 № 2816 «О подготовке документации по планировке территории (проекта планировки территории, проекта межевания территории) города Ставрополя».

Проект межевания территории выполнен в соответствии с требованиями Градостроительного кодекса Российской Федерации, на основании:

генерального плана;

Правил;

СП 42.13330.2016. Свод Правил. «Градостроительство. Планировка и застройка городских и сельских поселений. Актуализированная редакция СНиП 2.07.01-89\*»;

СП 47.13330.2016. Свод правил. «Инженерные изыскания для строительства. Основные положения. Актуализированная редакция СНиП 11-02-96»;

изменения № 2 к СП 62.13330.2011 «СНиП 42-01-2002 Газораспределительные системы»;

технического задания на разработку проекта планировки территории под размещение объекта строительства.

Для разработки проекта межевания территории были использованы следующие исходные данные:

топографическая съемка, масштаб 1:500;

сведения государственного кадастра недвижимости об объекте строительства.

6. Цели и задачи разработки проекта межевания территории:

установление правового регулирования земельных участков;

установление границ застроенных земельных участков и границ незастроенных земельных участков, оценка изъятия земельных участков;

определение и установление границ сервитутов;

повышение эффективности использования территории города Ставрополя.

Задачами подготовки проекта межевания территории являются анализ фактического землепользования, разработка проектных решений по координированию красных линий и вновь образуемого земельного участка под реконструкцию объекта строительства.

7. Опорно-межевая сеть объекта строительства.

В настоящий момент существует установленная система геодезической сети специального назначения для определения координат точек земной поверхности с использованием спутниковых систем. Система координат – МСК 26 от СК 95. Действующая система геодезической сети удовлетворяет требованиям выполнения землеустроительных работ для установления границ образуемого земельного участка на местности.

8. Рекомендации по порядку установления границ образуемого земельного участка под объект строительства на местности.

Установление границ образуемого земельного участка под объект строительства по улице Герцена и улице Мичурина на местности следует выполнять в соответствии с требованиями федерального законодательства, а также инструкции по проведению межевания.

Вынос межевых знаков на местности необходимо выполнить в комплексе землеустроительных работ с обеспечением мер по уведомлению заинтересованных лиц и согласованию с ними границ образуемого земельного участка. Установление границ образуемого земельного участка на местности должно быть выполнено в комплексе работ по одновременному выносу красных линий.

9. Структура территории, образуемой в результате проекта межевания территории.

В административном отношении объект строительства расположен на землях города Ставрополя.

Реконструкцию объекта строительства планируется осуществить в границах города Ставрополя, в кадастровых кварталах: 26:12:011729, 26:12:031224, 26:12:030721, 26:12:031225, 26:12:031226, 26:12:031232, 26:12:031217, 26:12:031218, 26:12:031215, в том числе на землях государственной собственности, которая не разграничена. Категория земель: земли населенных пунктов. Подъезд к объекту строительства осуществляется по улице Герцена, улице Куйбышева, улице Мичурина.

10. Сервитуты и иные обременения.

В границах образуемого земельного участка расположены:

- водопроводная магистраль;
- канализационная магистраль;
- существующие линии электропередачи;
- существующие линии связи;
- существующие газопроводы.

Объекты историко-культурного значения на территории проекта межевания территории отсутствуют.

Особо охраняемые природные территории федерального, регионального и местного значения, территории традиционного природопользования, родовые угодья на территории проекта межевания территории отсутствуют.

Растений и животных, занесенных в Красную книгу Российской Федерации, Красную книгу Кавказа, Красную книгу Ставропольского края, на территории объекта строительства не зарегистрировано.

11. Образование земельного участка под объект строительства.

Проектом межевания территории предусматривается образование земельного участка под объект строительства. Проектирование полосы отвода земельного участка под объект строительства планируется на землях государственной собственности, которая не разграничена и на территориях с установленными границами.

12. Параметры образуемого земельного участка под объект

строительства.

Параметры образуемого земельного участка под объект строительства представлены в таблице 3.

Таблица 3

Номер земельного участка	Тип образуемого земельного участка	Площадь, кв. м
1	Земельный участок, образуемый на землях государственной собственности, которая не разграничена	2499,16
2	Часть земельного участка с кадастровым номером 26:12:030721:203	14,87
3	Часть земельного участка с кадастровым номером 26:12:031225:389	31,64
4	Часть земельного участка с кадастровым номером 26:12:031225:47	5,16
5	Часть земельного участка с кадастровым номером 26:12:031225:160	14,68
6	Часть земельного участка с кадастровым номером 26:12:031226:166	11,68
7	Часть земельного участка с кадастровым номером 26:12:000000:7608	2,18
8	Часть земельного участка с кадастровым номером 26:12:031226:14	3,21
9	Часть земельного участка с кадастровым номером 26:12:000000:7421	8,18

Вид разрешенного использования образуемого земельного участка по классификатору видов разрешенного использования земельных участков, утвержденному приказом Министерства экономического развития Российской Федерации от 01 сентября 2014 г. № 540 «Об утверждении классификатора видов разрешенного использования земельных участков» – «коммунальное обслуживание». Код (числовое обозначение) вида разрешенного использования земельного участка - 3.1.

#### 13. Правовой статус проекта межевания территории.

На период подготовки проекта межевания территории территория в границах участка по улице Герцена от улицы Л. Толстого до улицы Куйбышева, по улице Мичурина города Ставрополя свободна от застройки, но имеются действующие и выведенные из эксплуатации линейные объекты инженерных сетей и автомобильные дороги.

В границах проекта межевания территории по улице Герцена от улицы Л. Толстого до улицы Куйбышева, по улице Мичурина города Ставрополя существуют объекты недвижимости, оформленные в установленном законом порядке. Объекты самовольного размещения отсутствуют.

#### 14. Основные показатели проекта межевания территории.

Проект межевания территории, представленный в приложении 3 к документации по планировке территории (проекту планировки территории, проекту межевания территории) в границах участка по улице Герцена от

улицы Л. Толстого до улицы Куйбышева, по улице Мичурина города Ставрополя, обеспечивает равные права и возможности правообладателям земельных участков в соответствии с действующим законодательством и позволяет обеспечить необходимые требования по содержанию и обслуживанию объектов застройки в условиях сложившейся планировочной системы проекта межевания территории.

15. Основные технико-экономические показатели проекта межевания территории.

Основные технико-экономические показатели проекта межевания территории представлены в таблице 4.

Таблица 4

№ п/п	Наименование	Единица измерения	Количество
1.	Территория в границах проекта межевания территории, всего:	кв. м	60621,40
1)	Общая площадь образуемого земельного участка под реконструкцию объекта строительства	кв. м	2577,19

Исполняющий обязанности  
первого заместителя главы  
администрации города Ставрополя  
руководитель отдела пресс-службы  
администрации города Ставрополя

Ю.В. Белолапенко

## Приложение 1

к документации по планировке территории (проекту планировки территории, проекту межевания территории) в границах участка по улице Герцена от улицы Л. Толстого до улицы Куйбышева, по улице Мичурина города Ставрополя

### ВЕДОМОСТЬ координат поворотных точек красных линий

Номер поворотной точки	Координаты, м	
	X	Y
1	2	3
н1	474263,91	1316326,37
н2	474261,03	1316329,25
н3	474259,96	1316333,26
н4	474260,18	1316335,16
н5	474261,25	1316339,18
н6	474261,91	1316340,22
н7	474263,07	1316341,33
н8	474275,36	1316369,96
н9	474268,53	1316355,11
н10	474258,76	1316334,57
н11	474259,48	1316329,80
н12	474262,39	1316327,03
н13	474275,51	1316342,18
н14	474273,63	1316340,25
н15	474271,99	1316335,75
н16	474272,72	1316335,53
н17	474274,29	1316340,30
н18	474278,90	1316350,01
н19	474281,33	1316355,70
н20	474286,03	1316364,00
н21	474285,74	1316364,15
н22	474281,27	1316355,81
н23	474295,72	1316381,05
н24	474298,91	1316387,76
н25	474300,22	1316391,50
н26	474295,18	1316381,64
н27	474288,09	1316369,38
н28	474290,73	1316406,32
н29	474292,26	1316410,31
н30	474291,74	1316410,44
н31	474291,23	1316409,01
н32	474290,31	1316406,46
н33	474308,85	1316411,26
н34	474309,86	1316413,44

1	2	3
н35	474310,57	1316416,30
н36	474310,88	1316416,27
н37	474312,11	1316422,41
н38	474298,10	1316425,94
н39	474302,59	1316437,60
н40	474301,73	1316437,90
н41	474297,43	1316426,06
н42	474336,18	1316441,30
н43	474335,35	1316444,46
н44	474335,01	1316445,21
н45	474332,14	1316448,08
н46	474328,18	1316449,07
н47	474326,13	1316448,44
н48	474323,75	1316449,06
н49	474319,59	1316440,22
н50	474319,52	1316440,07
н51	474319,75	1316440,17
н52	474320,04	1316440,69
н53	474322,24	1316441,95
н54	474328,90	1316440,39
н55	474328,91	1316440,43
н56	474329,60	1316440,45
н57	474329,68	1316441,23
н58	474334,44	1316441,30
н59	474310,12	1316452,23
н60	474310,66	1316454,23
н61	474309,74	1316454,78
н62	474309,12	1316452,51
н63	474312,21	1316460,05
н64	474315,73	1316473,18
н65	474314,72	1316473,27
н66	474311,34	1316460,63
н67	474312,14	1316460,13
н68	474324,72	1316517,92
н69	474323,88	1316521,08
н70	474322,16	1316521,69
н71	474321,93	1316520,32
н72	474323,01	1316516,67
н73	474322,10	1316513,86
н74	474323,40	1316513,44
н75	474328,63	1316537,31
н76	474329,55	1316539,66
н77	474328,21	1316540,13
н78	474327,36	1316537,64
н79	474385,05	1316629,12

1	2	3
н80	474387,23	1316635,12
н81	474386,95	1316635,33
н82	474387,59	1316636,96
н83	474383,83	1316638,53
н84	474386,58	1316643,89
н85	474388,84	1316642,99
н86	474389,98	1316642,78
н87	474393,24	1316651,52
н88	474393,59	1316652,66
н89	474395,85	1316657,99
н90	474395,49	1316658,38
н91	474394,22	1316658,77
н92	474397,99	1316666,33
н93	474411,88	1316693,44
н94	474410,97	1316693,90
н95	474381,62	1316637,18
н96	474364,82	1316590,89
н97	474366,73	1316590,24
н98	474373,20	1316606,56
н99	474375,75	1316608,37
н100	474384,61	1316629,27
н101	474424,51	1316718,16
н102	474431,13	1316731,13
н103	474432,05	1316732,92
н104	474431,44	1316733,22
н105	474423,76	1316718,39
н106	474442,53	1316753,30
н107	474445,22	1316758,58
н108	474444,67	1316758,88
н109	474438,92	1316747,77
н110	474439,53	1316747,46
н111	474459,77	1316787,10
н112	474462,22	1316791,86
н113	474462,45	1316792,90
н114	474459,47	1316787,26
н115	474472,06	1316835,36
н116	474473,25	1316837,54
н117	474472,37	1316838,21
н118	474478,16	1316849,97
н119	474478,37	1316850,43
н120	474482,22	1316860,81
н121	474486,19	1316871,43
н122	474489,23	1316877,59
н123	474491,56	1316877,16
н124	474493,57	1316882,04

1	2	3
н125	474491,35	1316883,01
н126	474493,86	1316890,18
н127	474494,54	1316889,87
н128	474500,12	1316902,80
н129	474502,13	1316902,23
н130	474507,88	1316916,12
н131	474506,68	1316917,68
н132	474512,20	1316928,95
н133	474517,39	1316942,60
н134	474520,58	1316949,53
н135	474522,81	1316960,69
н136	474523,97	1316966,46
н137	474529,27	1316978,57
н138	474526,22	1316978,85
н139	474519,78	1316962,06
н140	474516,48	1316945,00
н141	474512,44	1316935,01
н142	474513,21	1316934,81
н143	474510,56	1316926,57
н144	474509,11	1316923,09
н145	474508,72	1316923,31
н146	474507,75	1316923,75
н147	474506,38	1316921,43
н148	474500,69	1316907,27
н149	474485,25	1316871,19
н150	474477,40	1316853,65
н151	474474,73	1316846,19
н152	474469,85	1316835,08
н153	474470,08	1316835,01
н154	474469,62	1316834,10
н155	474466,56	1316827,63
н156	474466,31	1316827,73
н157	474465,99	1316827,07
н158	474463,01	1316822,58
н159	474462,80	1316822,71
н160	474462,72	1316822,58
н161	474463,13	1316822,44
н162	474467,60	1316828,86
н163	474471,03	1316835,81
н164	474499,86	1317023,90
н165	474500,60	1317024,47
н166	474504,46	1317031,27
н167	474463,67	1317053,32
н168	474462,59	1317051,67
н169	474456,17	1317058,36

1	2	3
н170	474453,14	1317057,53
н171	474453,61	1317057,22
н172	474456,44	1317058,00
н173	474457,34	1317057,06
н174	474457,36	1317057,06
н175	474462,95	1317051,24
н176	474475,17	1317043,37
н177	474488,03	1317035,04
н178	474487,53	1317034,03
н179	474486,47	1317033,08
н180	474485,95	1317032,12
н181	474485,11	1317028,41
н182	474486,14	1317024,51
н183	474486,59	1317024,01
н184	474489,62	1317029,04
н185	474498,20	1317026,79
н186	474498,57	1317027,62
н187	474497,60	1317028,16
н188	474497,19	1317027,23
н189	474490,30	1317031,91
н190	474490,72	1317032,84
н191	474489,71	1317033,29
н192	474489,30	1317032,35
н193	474450,18	1317061,90
н194	474443,96	1317065,83
н195	474443,04	1317066,51
н196	474439,76	1317069,32
н197	474439,04	1317068,58
н198	474442,40	1317064,82
н199	474444,07	1317063,42
н200	474449,05	1317060,19
н201	474445,11	1317085,80
н202	474435,14	1317096,77
н203	474433,91	1317098,09
н204	474419,83	1317107,89
н205	474422,11	1317110,46
н206	474414,81	1317116,98
н207	474412,43	1317119,59
н208	474408,65	1317122,96
н209	474406,07	1317120,38
н210	474405,77	1317119,34
н211	474405,87	1317119,24
н212	474444,44	1317086,37
н213	474444,46	1317086,36
н214	474403,28	1317122,09

1	2	3
н215	474405,18	1317124,14
н216	474392,84	1317136,71
н217	474392,00	1317136,17
н218	474391,22	1317135,31
н219	474402,37	1317123,09
н220	474402,37	1317123,08
н221	474415,51	1317089,66
н222	474407,14	1317096,56
н223	474390,22	1317111,58
н224	474372,79	1317131,74
н225	474373,91	1317128,97
н226	474380,78	1317120,82
н227	474385,55	1317114,19
н228	474386,17	1317114,34
н229	474386,67	1317114,75
н230	474389,51	1317111,54
н231	474388,50	1317110,51
н232	474392,76	1317105,31
н233	474399,79	1317096,53
н234	474401,84	1317098,18
н235	474412,12	1317086,90
н236	474413,30	1317087,64
н237	474369,92	1317136,31
н238	474357,99	1317153,33
н239	474352,43	1317159,74
н240	474355,45	1317154,03
н241	474355,97	1317154,48
н242	474358,07	1317152,00
н243	474357,19	1317151,24
н244	474365,27	1317142,58
н245	474349,75	1317199,43
н246	474347,05	1317204,35
н247	474346,34	1317205,66
н248	474341,47	1317217,11
н249	474334,94	1317231,40
н250	474328,81	1317246,10
н251	474327,87	1317245,68
н252	474322,36	1317259,33
н253	474321,79	1317259,04
н254	474322,63	1317256,93
н255	474332,69	1317231,54
н256	474342,80	1317205,95
н257	474347,16	1317198,16
н258	474326,12	1317204,28
н259	474314,02	1317232,76

1	2	3
н260	474312,34	1317233,24
н261	474309,18	1317231,82
н262	474318,91	1317209,96
н263	474322,78	1317202,35
н264	474323,83	1317201,86
н265	474316,43	1317275,38
н266	474314,57	1317279,80
н267	474311,63	1317286,97
н268	474311,11	1317286,45
н269	474310,93	1317286,40
н270	474315,49	1317274,95
н271	474315,73	1317275,19
н272	474279,53	1317322,38
н273	474271,56	1317342,54
н274	474270,97	1317342,30
н275	474279,42	1317322,34
н276	474265,66	1317357,41
н277	474261,74	1317367,30
н278	474260,80	1317366,40
н279	474264,74	1317357,05
н280	474255,83	1317382,18
н281	474243,23	1317413,49
н282	474242,46	1317413,15
н283	474242,51	1317413,00
н284	474242,70	1317411,78
н285	474250,00	1317394,42
н286	474250,45	1317393,38
н287	474254,79	1317381,81
н288	474229,52	1317446,11
н289	474207,18	1317503,05
н290	474205,23	1317502,53
н291	474204,80	1317502,53
н292	474203,69	1317502,59
н293	474200,13	1317503,66
н294	474197,20	1317506,58
н295	474196,13	1317510,58
н296	474197,20	1317514,59
н297	474198,16	1317515,54
н298	474198,62	1317516,90
н299	474200,90	1317519,18
н300	474194,92	1317534,43
н301	474183,75	1317563,09
н302	474174,69	1317586,30
н303	474174,28	1317587,70
н304	474170,36	1317608,20

1	2	3
н305	474170,36	1317608,21
н306	474169,34	1317613,51
н307	474167,67	1317622,30
н308	474167,52	1317621,92
н309	474167,07	1317619,17
н310	474168,32	1317608,09
н311	474169,50	1317597,56
н312	474169,80	1317596,61
н313	474169,95	1317595,58
н314	474173,25	1317587,05
н315	474178,06	1317574,42
н316	474185,44	1317555,33
н317	474193,34	1317534,66
н318	474199,70	1317518,04
н319	474197,78	1317516,10
н320	474197,04	1317514,19
н321	474196,06	1317510,55
н322	474195,83	1317508,56
н323	474196,89	1317504,61
н324	474199,82	1317501,60
н325	474202,00	1317500,68
н326	474204,47	1317500,35
н327	474206,35	1317500,88
н328	474219,27	1317467,18
н329	474228,19	1317445,59
н330	474184,71	1317624,78
н331	474184,46	1317626,18
н332	474183,08	1317632,52
н333	474182,81	1317632,44
н334	474180,96	1317641,70
н335	474180,20	1317645,36
н336	474179,58	1317645,23
н337	474179,76	1317644,32
н338	474179,77	1317644,29
н339	474183,54	1317624,54
н340	474164,28	1317640,06
н341	474164,04	1317641,27
н342	474162,36	1317649,98
н343	474162,35	1317650,02
н344	474161,15	1317656,34
н345	474160,70	1317656,18
н346	474157,79	1317653,35
н347	474156,70	1317649,18
н348	474157,07	1317646,66
н349	474157,98	1317644,17

1	2	3
н350	474160,93	1317641,23
н351	474161,52	1317641,11
н352	474161,86	1317640,76
н353	474176,01	1317676,21
н354	474174,66	1317682,38
н355	474172,53	1317681,92
н356	474173,73	1317675,75
н357	474174,41	1317727,12
н358	474173,24	1317731,32
н359	474174,95	1317731,76
н360	474171,42	1317742,49
н361	474161,41	1317739,47
н362	474163,84	1317727,09
н363	474168,58	1317728,29
н364	474158,17	1317671,93
н365	474152,46	1317701,38
н366	474152,45	1317701,43
н367	474150,81	1317710,17
н368	474141,77	1317757,46
н369	474136,95	1317779,50
н370	474135,10	1317785,87
н371	474133,12	1317783,84
н372	474132,09	1317779,78
н373	474134,07	1317780,34
н374	474135,72	1317774,55
н375	474134,18	1317774,00
н376	474136,48	1317771,63
н377	474142,41	1317744,10
н378	474148,74	1317714,93
н379	474153,48	1317693,28

Номер поворотной точки	Координаты, м	
	X	Y
a1	474336,43	1316440,33
a2	474336,18	1316441,30
a3	474334,44	1316441,30
a4	474329,68	1316441,23
a5	474329,60	1316440,45
a6	474332,83	1316440,52
a7	474328,52	1316439,13
a8	474328,90	1316440,39
a9	474322,24	1316441,95
a10	474320,04	1316440,69
a11	474319,75	1316440,17
a12	474321,76	1316440,97

Номер поворотной точки	Координаты, м	
	X	Y
61	474315,29	1316451,42
62	474316,16	1316453,49
63	474314,64	1316457,50
64	474314,14	1316458,03
65	474312,14	1316460,13
66	474311,34	1316460,63
67	474310,70	1316458,26
68	474309,74	1316454,78
69	474312,52	1316453,10

Номер поворотной точки	Координаты, м	
	X	Y
в1	474463,01	1316822,58
в2	474465,99	1316827,07
в3	474466,31	1316827,73
в4	474466,56	1316827,63
в5	474469,62	1316834,10
в6	474470,08	1316835,01
в7	474469,85	1316835,08
в8	474468,79	1316832,68
в9	474464,36	1316825,32
в10	474462,80	1316822,71

Номер поворотной точки	Координаты, м	
	X	Y
г1	474509,11	1316923,09
г2	474510,56	1316926,57
г3	474513,21	1316934,81
г4	474512,44	1316935,01
г5	474508,21	1316924,52
г6	474507,75	1316923,75
г7	474508,72	1316923,31

Номер поворотной точки	Координаты, м	
	X	Y
д1	474499,68	1317023,76
д2	474499,86	1317023,90
д3	474489,62	1317029,04
д4	474486,59	1317024,01
д5	474486,59	1317024,01
д6	474487,81	1317023,24
д7	474490,62	1317028,03

Номер поворотной точки	Координаты, м	
	X	Y
1	2	3
к1	474498,20	1317026,79
к2	474498,57	1317027,62
к3	474497,60	1317028,16

1	2	3
к4	474497,19	1317027,23
к5	474490,30	1317031,91
к6	474490,72	1317032,84
к7	474489,71	1317033,29
к8	474489,30	1317032,35

Номер поворотной точки	Координаты, м	
	X	Y
л1	474454,96	1317056,35
л2	474457,34	1317057,06
л3	474456,44	1317058,00
л4	474453,61	1317057,22

Номер поворотной точки	Координаты, м	
	X	Y
м1	474205,98	1317508,89
м2	474202,02	1317509,63
м3	474201,72	1317507,65
м4	474205,67	1317506,85

Номер поворотной точки	Координаты, м	
	X	Y
1	2	3
Гр1	474274,43	1316308,62
Гр2	474274,85	1316313,44
Гр3	474279,99	1316327,48
Гр4	474279,09	1316327,82
Гр5	474277,91	1316329,94
Гр6	474280,44	1316337,97
Гр7	474286,62	1316354,56
Гр8	474289,19	1316360,34
Гр9	474298,32	1316379,48
Гр10	474300,38	1316383,80
Гр11	474302,78	1316384,90
Гр12	474305,65	1316392,70
Гр13	474311,90	1316390,86
Гр14	474322,20	1316437,95
Гр15	474329,04	1316436,38
Гр16	474335,23	1316435,79
Гр17	474339,24	1316448,33
Гр18	474331,08	1316448,96
Гр19	474331,98	1316454,20
Гр20	474328,45	1316459,32
Гр21	474329,26	1316462,88
Гр22	474329,55	1316463,37

1	2	3
Гр23	474331,56	1316472,23
Гр24	474331,87	1316480,94
Гр25	474332,69	1316484,90
Гр26	474334,61	1316486,53
Гр27	474337,12	1316494,61
Гр28	474338,44	1316497,96
Гр29	474341,45	1316507,51
Гр30	474339,76	1316508,82
Гр31	474342,02	1316515,42
Гр32	474343,86	1316517,92
Гр33	474346,34	1316526,10
Гр34	474348,68	1316531,74
Гр35	474351,65	1316540,26
Гр36	474354,64	1316546,47
Гр37	474357,12	1316553,09
Гр38	474358,20	1316556,72
Гр39	474360,90	1316563,52
Гр40	474368,81	1316576,97
Гр41	474371,94	1316585,22
Гр42	474375,00	1316590,96
Гр43	474377,17	1316596,05
Гр44	474382,52	1316607,29
Гр45	474384,47	1316611,96
Гр46	474385,01	1316613,93
Гр47	474390,18	1316626,74
Гр48	474391,96	1316632,86
Гр49	474393,86	1316637,95
Гр50	474396,29	1316637,95
Гр51	474405,82	1316665,38
Гр52	474408,44	1316672,01
Гр53	474410,96	1316671,11
Гр54	474420,73	1316695,53
Гр55	474425,79	1316705,88
Гр56	474429,21	1316712,62
Гр57	474432,58	1316719,95
Гр58	474434,77	1316718,95
Гр59	474439,98	1316733,06
Гр60	474447,44	1316750,90
Гр61	474448,98	1316753,11
Гр62	474452,91	1316760,53
Гр63	474456,71	1316765,78
Гр64	474461,06	1316774,37
Гр65	474466,85	1316782,62
Гр66	474467,05	1316787,29
Гр67	474471,45	1316794,01

1	2	3
Гр68	474475,75	1316797,30
Гр69	474480,42	1316805,73
Гр70	474492,31	1316811,70
Гр71	474495,79	1316817,72
Гр72	474493,17	1316831,73
Гр73	474495,95	1316837,86
Гр74	474507,35	1316865,11
Гр75	474510,53	1316872,79
Гр76	474513,02	1316879,89
Гр77	474521,80	1316903,26
Гр78	474524,95	1316906,91
Гр79	474524,68	1316908,58
Гр80	474528,51	1316917,00
Гр81	474544,10	1316959,17
Гр82	474548,80	1316977,61
Гр83	474543,53	1316978,35
Гр84	474539,46	1316983,34
Гр85	474532,53	1316983,94
Гр86	474532,53	1316986,00
Гр87	474528,37	1316986,38
Гр88	474521,80	1316986,38
Гр89	474515,98	1316963,76
Гр90	474514,51	1316943,48
Гр91	474512,57	1316940,04
Гр92	474510,73	1316935,22
Гр93	474510,33	1316934,41
Гр94	474505,11	1316923,73
Гр95	474500,26	1316913,28
Гр96	474495,36	1316906,63
Гр97	474490,58	1316894,55
Гр98	474489,69	1316886,65
Гр99	474486,82	1316880,07
Гр100	474486,77	1316876,88
Гр101	474484,56	1316873,01
Гр102	474481,06	1316866,99
Гр103	474478,46	1316860,11
Гр104	474474,25	1316848,21
Гр105	474468,07	1316832,99
Гр106	474459,34	1316823,28
Гр107	474451,50	1316810,35
Гр108	474446,05	1316800,88
Гр109	474420,50	1316766,78
Гр110	474418,83	1316765,65
Гр111	474416,91	1316761,12
Гр112	474411,64	1316750,06

1	2	3
Гр113	474397,62	1316724,50
Гр114	474393,11	1316714,46
Гр115	474379,74	1316688,21
Гр116	474374,61	1316678,56
Гр117	474369,89	1316666,82
Гр118	474363,50	1316654,67
Гр119	474358,85	1316643,35
Гр120	474341,64	1316593,16
Гр121	474332,75	1316570,10
Гр122	474330,63	1316565,28
Гр123	474324,41	1316551,62
Гр124	474320,76	1316541,28
Гр125	474316,57	1316527,86
Гр126	474314,37	1316519,33
Гр127	474312,83	1316514,42
Гр128	474310,88	1316506,72
Гр129	474308,20	1316493,77
Гр130	474304,68	1316473,13
Гр131	474298,72	1316443,59
Гр132	474294,64	1316431,68
Гр133	474285,92	1316406,87
Гр134	474281,80	1316394,85
Гр135	474272,79	1316375,27
Гр136	474273,77	1316374,03
Гр137	474276,18	1316372,52
Гр138	474271,41	1316362,14
Гр139	474255,18	1316327,67
Гр140	474248,90	1316315,23
Гр141	474263,90	1316308,47
Гр142	474509,37	1317053,01
Гр143	474508,45	1317058,94
Гр144	474506,66	1317061,08
Гр145	474502,53	1317060,78
Гр146	474489,97	1317065,06
Гр147	474482,73	1317069,50
Гр148	474479,15	1317070,90
Гр149	474473,00	1317079,27
Гр150	474467,04	1317083,47
Гр151	474461,15	1317086,73
Гр152	474453,17	1317094,08
Гр153	474448,77	1317099,10
Гр154	474438,63	1317108,80
Гр155	474431,64	1317116,10
Гр156	474422,26	1317125,65
Гр157	474415,38	1317134,11

1	2	3
Гр158	474407,04	1317142,62
Гр159	474388,87	1317161,95
Гр160	474382,35	1317158,08
Гр161	474376,19	1317168,44
Гр162	474372,49	1317172,36
Гр163	474370,16	1317176,09
Гр164	474364,53	1317197,77
Гр165	474360,96	1317205,05
Гр166	474357,99	1317211,79
Гр167	474353,63	1317220,82
Гр168	474342,23	1317231,82
Гр169	474338,95	1317239,13
Гр170	474334,83	1317250,45
Гр171	474331,90	1317259,28
Гр172	474327,69	1317272,09
Гр173	474323,94	1317281,34
Гр174	474327,19	1317294,85
Гр175	474319,25	1317312,41
Гр176	474317,07	1317315,46
Гр177	474312,51	1317325,20
Гр178	474310,00	1317330,27
Гр179	474303,97	1317349,02
Гр180	474300,96	1317356,18
Гр181	474297,95	1317372,40
Гр182	474295,86	1317378,46
Гр183	474294,15	1317381,49
Гр184	474288,57	1317397,63
Гр185	474278,09	1317402,91
Гр186	474274,99	1317410,64
Гр187	474270,90	1317430,27
Гр188	474267,07	1317441,54
Гр189	474265,83	1317449,28
Гр190	474262,46	1317459,09
Гр191	474255,36	1317463,26
Гр192	474254,14	1317467,35
Гр193	474250,73	1317475,94
Гр194	474248,93	1317489,85
Гр195	474239,51	1317508,73
Гр196	474237,10	1317516,03
Гр197	474231,43	1317520,13
Гр198	474230,29	1317529,18
Гр199	474227,32	1317538,82
Гр200	474226,56	1317542,92
Гр201	474224,62	1317549,60
Гр202	474221,00	1317555,97

1	2	3
Гр203	474216,89	1317571,73
Гр204	474214,15	1317584,19
Гр205	474211,71	1317591,52
Гр206	474210,74	1317594,98
Гр207	474208,58	1317606,35
Гр208	474207,20	1317614,33
Гр209	474207,04	1317617,86
Гр210	474202,11	1317616,53
Гр211	474200,82	1317621,29
Гр212	474200,21	1317627,13
Гр213	474197,60	1317626,38
Гр214	474195,34	1317634,26
Гр215	474194,08	1317637,09
Гр216	474192,48	1317643,54
Гр217	474192,56	1317648,08
Гр218	474191,38	1317655,96
Гр219	474190,32	1317665,01
Гр220	474189,61	1317671,52
Гр221	474188,21	1317678,51
Гр222	474187,49	1317684,03
Гр223	474185,74	1317692,61
Гр224	474183,05	1317705,54
Гр225	474179,15	1317716,95
Гр226	474176,99	1317724,96
Гр227	474176,35	1317733,59
Гр228	474175,06	1317738,17
Гр229	474173,33	1317744,32
Гр230	474165,68	1317765,95
Гр231	474162,95	1317775,16
Гр232	474159,22	1317780,82
Гр233	474156,65	1317790,83
Гр234	474124,25	1317790,49
Гр235	474109,46	1317791,46
Гр236	474117,82	1317764,03
Гр237	474134,58	1317705,84
Гр238	474140,47	1317681,78
Гр239	474143,67	1317667,19
Гр240	474150,68	1317625,85
Гр241	474152,49	1317621,42
Гр242	474165,44	1317579,58
Гр243	474168,87	1317569,73
Гр244	474176,93	1317532,92
Гр245	474205,57	1317471,27
Гр246	474220,16	1317441,81
Гр247	474222,62	1317433,30

1	2	3
Гр248	474235,02	1317401,46
Гр249	474237,80	1317393,71
Гр250	474242,79	1317377,12
Гр251	474246,62	1317360,63
Гр252	474251,09	1317345,21
Гр253	474260,28	1317329,83
Гр254	474267,75	1317309,44
Гр255	474270,81	1317301,15
Гр256	474274,19	1317288,35
Гр257	474277,12	1317284,15
Гр258	474279,73	1317276,98
Гр259	474278,68	1317271,09
Гр260	474282,21	1317261,65
Гр261	474298,90	1317223,37
Гр262	474302,88	1317212,88
Гр263	474311,82	1317205,04
Гр264	474319,02	1317193,00
Гр265	474320,86	1317186,74
Гр266	474325,87	1317177,89
Гр267	474332,49	1317167,76
Гр268	474335,98	1317161,11
Гр269	474336,59	1317157,04
Гр270	474347,89	1317151,80
Гр271	474351,32	1317143,50
Гр272	474372,69	1317112,92
Гр273	474377,21	1317106,81
Гр274	474381,24	1317108,31
Гр275	474383,95	1317104,60
Гр226	474390,63	1317103,60
Гр277	474395,56	1317097,49
Гр278	474397,42	1317093,26
Гр279	474399,45	1317088,93
Гр280	474413,10	1317063,71
Гр281	474417,01	1317057,02
Гр282	474430,60	1317041,41
Гр283	474430,60	1317032,48
Гр284	474437,39	1317031,42
Гр285	474504,76	1317015,98
Гр286	474506,25	1317030,83

Номер поворотной точки	Координаты, м	
	X	Y
1	2	3
1	474279,09	1316327,82
2	474274,45	1316329,22

1	2	3
3	474276,05	1316334,38
4	474273,23	1316335,30
5	474274,59	1316339,84
6	474275,59	1316342,48
7	474277,09	1316345,93
8	474282,49	1316356,21
9	474285,14	1316362,05
10	474286,46	1316361,55
11	474289,57	1316367,52
12	474287,45	1316368,28
13	474293,09	1316376,59
14	474295,54	1316374,85
15	474298,32	1316379,48
16	474295,94	1316380,69
17	474298,12	1316385,01
18	474298,57	1316386,45
19	474301,44	1316394,25
20	474303,87	1316401,25
21	474308,48	1316407,41
22	474310,47	1316413,49
23	474311,26	1316416,24
24	474313,42	1316423,72
25	474314,17	1316426,92
26	474315,16	1316430,37
27	474316,24	1316432,58
28	474320,19	1316439,52
29	474322,63	1316440,73
30	474329,65	1316439,06
31	474329,81	1316439,94
32	474331,94	1316440,14
33	474331,08	1316448,96
34	474323,10	1316450,40
35	474324,02	1316455,57
36	474324,16	1316458,38
37	474325,44	1316464,30
38	474327,45	1316473,16
39	474328,09	1316476,45
40	474329,08	1316480,84
41	474330,02	1316485,45
42	474330,51	1316487,80
43	474333,02	1316495,88
44	474334,34	1316499,26
45	474337,58	1316509,56
46	474340,83	1316518,84
47	474343,31	1316527,02

1	2	3
48	474344,03	1316528,74
49	474345,45	1316532,87
50	474348,42	1316541,38
51	474351,15	1316547,78
52	474353,63	1316554,40
53	474355,30	1316557,87
54	474357,99	1316564,68
55	474362,08	1316574,25
56	474363,61	1316577,46
57	474364,80	1316578,49
58	474367,93	1316586,74
59	474370,77	1316592,76
60	474372,86	1316597,67
61	474375,68	1316604,65
62	474378,18	1316609,10
63	474380,23	1316613,73
64	474381,09	1316615,52
65	474386,26	1316628,32
66	474387,97	1316632,02
67	474390,73	1316639,12
68	474393,34	1316646,02
69	474398,34	1316658,38
70	474399,89	1316661,83
71	474401,78	1316665,85
72	474402,43	1316666,72
73	474405,05	1316673,36
74	474407,72	1316679,07
75	474410,43	1316684,93
76	474411,67	1316687,35
77	474417,47	1316698,53
78	474422,79	1316707,63
79	474425,99	1316713,72
80	474426,52	1316713,85
81	474429,89	1316721,18
82	474432,69	1316726,72
83	474436,90	1316735,53
84	474440,48	1316742,78
85	474445,32	1316752,02
86	474450,50	1316761,80
87	474452,80	1316766,65
88	474456,58	1316774,08
89	474458,05	1316775,94
90	474461,95	1316784,86
91	474464,01	1316788,79
92	474467,71	1316796,02

1	2	3
93	474469,96	1316799,13
94	474475,03	1316808,26
95	474476,64	1316811,00
96	474484,65	1316826,02
97	474486,75	1316830,29
98	474488,47	1316833,27
99	474491,18	1316839,46
100	474496,48	1316851,05
101	474497,80	1316853,15
102	474498,44	1316853,19
103	474499,89	1316856,32
104	474501,24	1316860,10
105	474503,99	1316866,55
106	474505,11	1316869,31
107	474506,97	1316874,05
108	474509,43	1316881,15
109	474510,47	1316884,02
110	474512,00	1316888,09
111	474513,64	1316891,49
112	474515,40	1316896,51
113	474518,79	1316904,53
114	474519,82	1316907,95
115	474521,07	1316910,22
116	474524,91	1316918,64
117	474526,31	1316920,70
118	474526,33	1316922,74
119	474527,27	1316926,04
120	474532,26	1316939,19
121	474536,35	1316949,65
122	474538,20	1316956,88
123	474539,16	1316958,74
124	474541,13	1316959,34
125	474543,69	1316959,27
126	474548,80	1316977,61
127	474543,53	1316978,35
128	474539,53	1316978,73
129	474531,59	1316979,55
130	474527,16	1316979,90
131	474527,01	1316975,00
132	474523,71	1316974,44
133	474522,76	1316969,72
134	474523,02	1316965,99
135	474523,11	1316965,31
136	474522,80	1316962,35
137	474519,34	1316945,54

1	2	3
138	474518,89	1316945,63
139	474518,28	1316942,67
140	474516,24	1316938,64
141	474514,40	1316933,82
142	474513,74	1316933,29
143	474511,07	1316925,08
144	474509,26	1316921,80
145	474504,41	1316911,36
146	474502,26	1316906,18
147	474501,00	1316903,26
148	474499,61	1316900,36
149	474496,31	1316892,93
150	474495,23	1316890,28
151	474493,97	1316887,31
152	474493,49	1316886,26
153	474492,58	1316886,69
154	474492,06	1316885,61
155	474492,86	1316885,27
156	474488,86	1316876,04
157	474487,43	1316872,52
158	474486,98	1316871,92
159	474485,18	1316867,93
160	474483,97	1316865,89
161	474481,11	1316857,87
162	474479,86	1316853,92
163	474477,39	1316847,07
164	474476,17	1316844,86
165	474471,26	1316833,38
166	474470,70	1316833,51
167	474469,94	1316832,02
168	474466,64	1316825,67
169	474466,11	1316824,95
170	474463,91	1316821,35
171	474460,43	1316816,29
172	474456,57	1316810,74
173	474454,51	1316807,30
174	474448,58	1316798,27
175	474445,10	1316792,97
176	474443,71	1316790,93
177	474438,47	1316782,02
178	474438,01	1316780,92
179	474433,06	1316772,39
180	474430,73	1316767,90
181	474428,90	1316763,60
182	474423,19	1316765,74

1	2	3
183	474420,51	1316759,59
184	474420,06	1316758,10
185	474417,48	1316755,00
186	474414,94	1316748,58
187	474411,94	1316741,90
188	474410,49	1316738,96
189	474410,31	1316738,13
190	474407,95	1316732,81
191	474405,45	1316732,17
192	474403,90	1316728,70
193	474403,01	1316727,04
194	474401,38	1316722,74
195	474397,92	1316715,14
196	474396,92	1316712,87
197	474394,27	1316706,52
198	474393,68	1316705,43
199	474392,00	1316702,33
200	474390,25	1316698,20
201	474385,92	1316689,11
202	474382,61	1316686,86
203	474379,04	1316679,24
204	474376,35	1316672,64
205	474373,51	1316665,89
206	474371,85	1316662,06
207	474371,15	1316662,37
208	474369,27	1316658,12
209	474367,34	1316653,70
210	474362,46	1316641,87
211	474360,92	1316637,81
212	474359,92	1316634,30
213	474358,23	1316630,42
214	474357,91	1316629,03
215	474356,45	1316625,09
216	474355,42	1316620,82
217	474354,20	1316617,78
218	474353,07	1316614,81
219	474351,55	1316609,95
220	474350,28	1316606,25
221	474348,77	1316601,16
222	474347,79	1316597,78
223	474346,29	1316593,56
224	474345,82	1316593,73
225	474345,13	1316591,88
226	474342,67	1316585,17
227	474341,60	1316581,56

1	2	3
228	474339,63	1316577,28
229	474339,22	1316576,63
230	474335,76	1316568,78
231	474334,21	1316565,52
232	474330,33	1316556,24
233	474328,92	1316553,16
234	474327,73	1316550,44
235	474324,09	1316540,10
236	474324,03	1316539,10
237	474321,87	1316530,04
238	474321,04	1316526,71
239	474318,84	1316518,17
240	474316,77	1316513,42
241	474314,82	1316505,72
242	474314,16	1316504,23
243	474313,59	1316501,19
244	474315,27	1316500,78
245	474313,53	1316492,05
246	474319,90	1316490,84
247	474318,30	1316482,24
248	474318,00	1316478,51
249	474318,83	1316477,97
250	474318,01	1316471,61
251	474313,14	1316472,69
252	474312,81	1316470,58
253	474311,81	1316466,30
254	474310,59	1316465,06
255	474303,92	1316465,64
256	474301,36	1316454,12
257	474305,46	1316452,75
258	474303,67	1316447,22
259	474302,56	1316443,89
260	474297,90	1316430,57
261	474297,44	1316429,62
262	474296,00	1316424,59
263	474294,56	1316420,03
264	474292,26	1316412,72
265	474291,83	1316412,85
266	474290,75	1316409,13
267	474290,20	1316408,09
268	474289,52	1316405,64
269	474285,39	1316393,63
270	474284,41	1316390,65
271	474282,87	1316386,85
272	474281,48	1316383,35

1	2	3
273	474278,17	1316376,55
274	474276,15	1316372,49
275	474273,24	1316366,30
276	474271,41	1316362,14
277	474268,39	1316355,78
278	474260,20	1316338,57
279	474255,18	1316327,96
280	474252,05	1316321,70
281	474250,23	1316317,98
282	474248,90	1316315,23
283	474508,45	1317058,94
284	474509,45	1317053,52
285	474501,88	1317051,45
286	474500,98	1317057,66
287	474493,78	1317057,41
288	474489,10	1317057,96
289	474483,84	1317058,61
290	474484,31	1317062,42
291	474476,91	1317065,16
292	474472,40	1317067,17
293	474463,43	1317072,17
294	474455,76	1317078,08
295	474455,08	1317079,75
296	474452,84	1317081,67
297	474447,76	1317086,63
298	474442,09	1317091,90
299	474437,19	1317096,37
300	474429,71	1317103,57
301	474426,33	1317106,59
302	474424,13	1317108,73
303	474415,75	1317117,26
304	474414,73	1317118,33
305	474410,31	1317120,86
306	474401,44	1317128,65
307	474397,90	1317132,34
308	474400,76	1317134,53
309	474397,08	1317137,60
310	474395,56	1317139,55
311	474392,62	1317142,52
312	474394,32	1317144,37
313	474393,39	1317154,20
314	474387,02	1317149,67
315	474383,73	1317147,52
316	474381,15	1317146,77
317	474371,63	1317162,46

1	2	3
318	474363,81	1317174,05
319	474358,76	1317184,73
320	474351,15	1317199,82
321	474348,39	1317205,50
322	474342,93	1317215,01
323	474336,63	1317228,39
324	474332,97	1317236,45
325	474332,11	1317238,47
326	474330,85	1317242,25
327	474329,54	1317244,93
328	474325,15	1317255,08
329	474323,49	1317259,28
330	474322,35	1317262,95
331	474321,18	1317266,78
332	474315,25	1317281,30
333	474312,91	1317287,33
334	474319,50	1317290,44
335	474316,95	1317297,17
336	474315,65	1317300,11
337	474314,94	1317301,16
338	474312,43	1317306,82
339	474311,27	1317308,77
340	474310,41	1317310,88
341	474303,38	1317308,00
342	474298,37	1317317,83
343	474296,94	1317322,21
344	474293,33	1317330,13
345	474300,58	1317333,64
346	474297,93	1317340,69
347	474295,87	1317346,03
348	474294,47	1317349,83
349	474285,56	1317345,73
350	474284,83	1317347,71
351	474284,61	1317349,74
352	474280,87	1317359,03
353	474279,77	1317361,76
354	474285,24	1317364,54
355	474283,67	1317368,44
356	474283,38	1317373,95
357	474281,77	1317373,44
358	474279,46	1317379,20
359	474278,29	1317382,25
360	474279,47	1317382,73
361	474277,53	1317388,32
362	474273,30	1317398,33

1	2	3
363	474272,81	1317400,80
364	474269,72	1317408,53
365	474268,54	1317410,52
366	474267,73	1317413,02
367	474264,86	1317419,85
368	474264,66	1317421,11
369	474263,19	1317420,53
370	474261,73	1317424,26
371	474261,32	1317426,16
372	474262,58	1317426,75
373	474258,56	1317438,65
374	474257,02	1317441,14
375	474255,68	1317444,96
376	474256,37	1317445,20
377	474253,80	1317453,06
378	474252,31	1317452,52
379	474251,46	1317454,75
380	474250,13	1317457,20
381	474248,78	1317460,76
382	474246,98	1317464,52
383	474243,58	1317473,10
384	474241,77	1317477,69
385	474239,70	1317482,21
386	474238,02	1317486,21
387	474246,89	1317489,54
388	474240,30	1317499,65
389	474232,67	1317497,93
390	474230,03	1317505,61
391	474227,17	1317514,39
392	474225,83	1317518,22
393	474224,13	1317523,18
394	474223,10	1317526,97
395	474220,14	1317536,61
396	474218,54	1317540,60
397	474216,61	1317547,28
398	474216,20	1317549,46
399	474214,80	1317554,31
400	474212,02	1317564,66
401	474210,49	1317569,85
402	474208,40	1317576,95
403	474207,07	1317581,83
404	474204,63	1317589,16
405	474204,27	1317593,50
406	474202,44	1317601,47
407	474201,95	1317605,20

1	2	3
408	474200,57	1317613,18
409	474200,48	1317614,19
410	474198,10	1317618,84
411	474197,41	1317623,08
412	474186,76	1317621,40
413	474185,89	1317626,80
414	474185,23	1317630,45
415	474184,82	1317633,66
416	474183,95	1317633,59
417	474183,22	1317636,26
418	474182,61	1317641,43
419	474182,26	1317643,99
420	474180,49	1317653,46
421	474178,72	1317661,68
422	474179,88	1317662,50
423	474178,59	1317669,10
424	474177,85	1317668,93
425	474176,55	1317674,91
426	474185,79	1317677,26
427	474184,51	1317683,41
428	474181,52	1317682,98
429	474180,90	1317685,78
430	474179,74	1317692,53
431	474181,04	1317692,89
432	474180,37	1317701,58
433	474179,41	1317705,69
434	474177,25	1317714,06
435	474172,43	1317712,85
436	474169,42	1317725,92
437	474169,27	1317728,57
438	474163,16	1317726,91
439	474162,33	1317731,06
440	474161,97	1317731,86
441	474159,54	1317740,27
442	474157,00	1317750,31
443	474155,57	1317755,51
444	474151,85	1317771,91
445	474148,06	1317787,83
446	474147,28	1317791,85
447	474144,47	1317804,98
448	474142,94	1317812,05
449	474140,75	1317823,09
450	474140,35	1317827,12
451	474140,16	1317838,38
452	474149,47	1317841,54

1	2	3
453	474109,74	1317791,89
454	474113,27	1317780,30
455	474117,78	1317765,55
456	474118,22	1317764,10
457	474134,58	1317705,84
458	474141,80	1317708,34
459	474144,82	1317699,77
460	474146,34	1317691,41
461	474148,00	1317683,43
462	474156,02	1317647,00
463	474148,92	1317645,26
464	474152,79	1317634,24
465	474154,07	1317629,89
466	474155,18	1317627,72
467	474157,07	1317623,30
468	474157,82	1317622,65
469	474170,84	1317581,45
470	474173,99	1317572,38
471	474174,75	1317572,61
472	474179,84	1317557,42
473	474185,54	1317539,22
474	474185,60	1317538,11
475	474183,22	1317536,85
476	474176,93	1317532,92
477	474205,57	1317471,27
478	474214,21	1317474,99
479	474217,95	1317469,23
480	474222,39	1317458,84
481	474226,01	1317449,27
482	474227,78	1317444,72
483	474230,40	1317435,55
484	474231,54	1317432,53
485	474233,30	1317432,07
486	474236,61	1317422,09
487	474238,60	1317416,68
488	474237,85	1317416,39
489	474240,98	1317408,52
490	474243,01	1317404,32
491	474245,78	1317396,57
492	474246,23	1317396,69
493	474251,01	1317381,53
494	474252,21	1317378,55
495	474252,70	1317376,72
496	474254,89	1317370,19
497	474259,97	1317355,36


1	2	3
498	474260,34	1317354,40
499	474263,78	1317345,25
500	474264,93	1317341,95
501	474268,22	1317332,64
502	474269,55	1317330,01
503	474270,53	1317327,12
504	474273,99	1317317,95
505	474274,42	1317315,85
506	474275,78	1317311,82
507	474278,67	1317304,05
508	474279,21	1317303,13
509	474280,27	1317300,26
510	474283,17	1317291,29
511	474284,52	1317289,70
512	474285,39	1317287,16
513	474288,00	1317279,99
514	474286,71	1317279,52
515	474288,29	1317273,96
516	474291,84	1317274,22
517	474294,77	1317266,04
518	474296,11	1317262,22
519	474298,84	1317254,89
520	474291,18	1317252,30
521	474290,54	1317241,60
522	474294,99	1317244,23
523	474302,67	1317245,74
524	474304,73	1317240,52
525	474309,38	1317230,46
526	474307,48	1317229,35
527	474309,53	1317223,99
528	474311,92	1317224,89
529	474315,63	1317215,38
530	474318,36	1317209,00
531	474317,83	1317208,63
532	474325,03	1317196,59
533	474328,50	1317189,73
534	474332,94	1317181,89
535	474334,65	1317180,52
536	474338,24	1317175,62
537	474339,13	1317174,21
538	474340,23	1317171,70
539	474344,15	1317163,99
540	474346,43	1317160,26
541	474348,51	1317159,95
542	474354,33	1317155,02

1	2	3
543	474356,20	1317151,11
544	474360,71	1317146,06
545	474365,36	1317140,20
546	474370,26	1317133,23
547	474373,06	1317128,87
548	474379,18	1317121,20
549	474379,66	1317121,65
550	474382,41	1317117,94
551	474389,59	1317108,71
552	474392,50	1317105,18
553	474393,99	1317103,09
554	474399,76	1317096,29
555	474401,81	1317097,93
556	474412,10	1317086,71
557	474413,91	1317084,08
558	474418,93	1317076,93
559	474420,46	1317074,45
560	474423,16	1317070,40
561	474428,86	1317063,42
562	474430,82	1317060,38
563	474433,28	1317057,06
564	474434,75	1317050,58
565	474435,74	1317045,65
566	474436,40	1317041,95
567	474437,39	1317031,42
568	474470,08	1317029,29
569	474478,69	1317045,53
570	474506,25	1317030,83

## Приложение 2

к документации по планировке территории (проекту планировки территории, проекту межевания территории) в границах участка по улице Герцена от улицы Л. Толстого до улицы Куйбышева, по улице Мичурина города Ставрополя

### ПРОЕКТ планировки территории

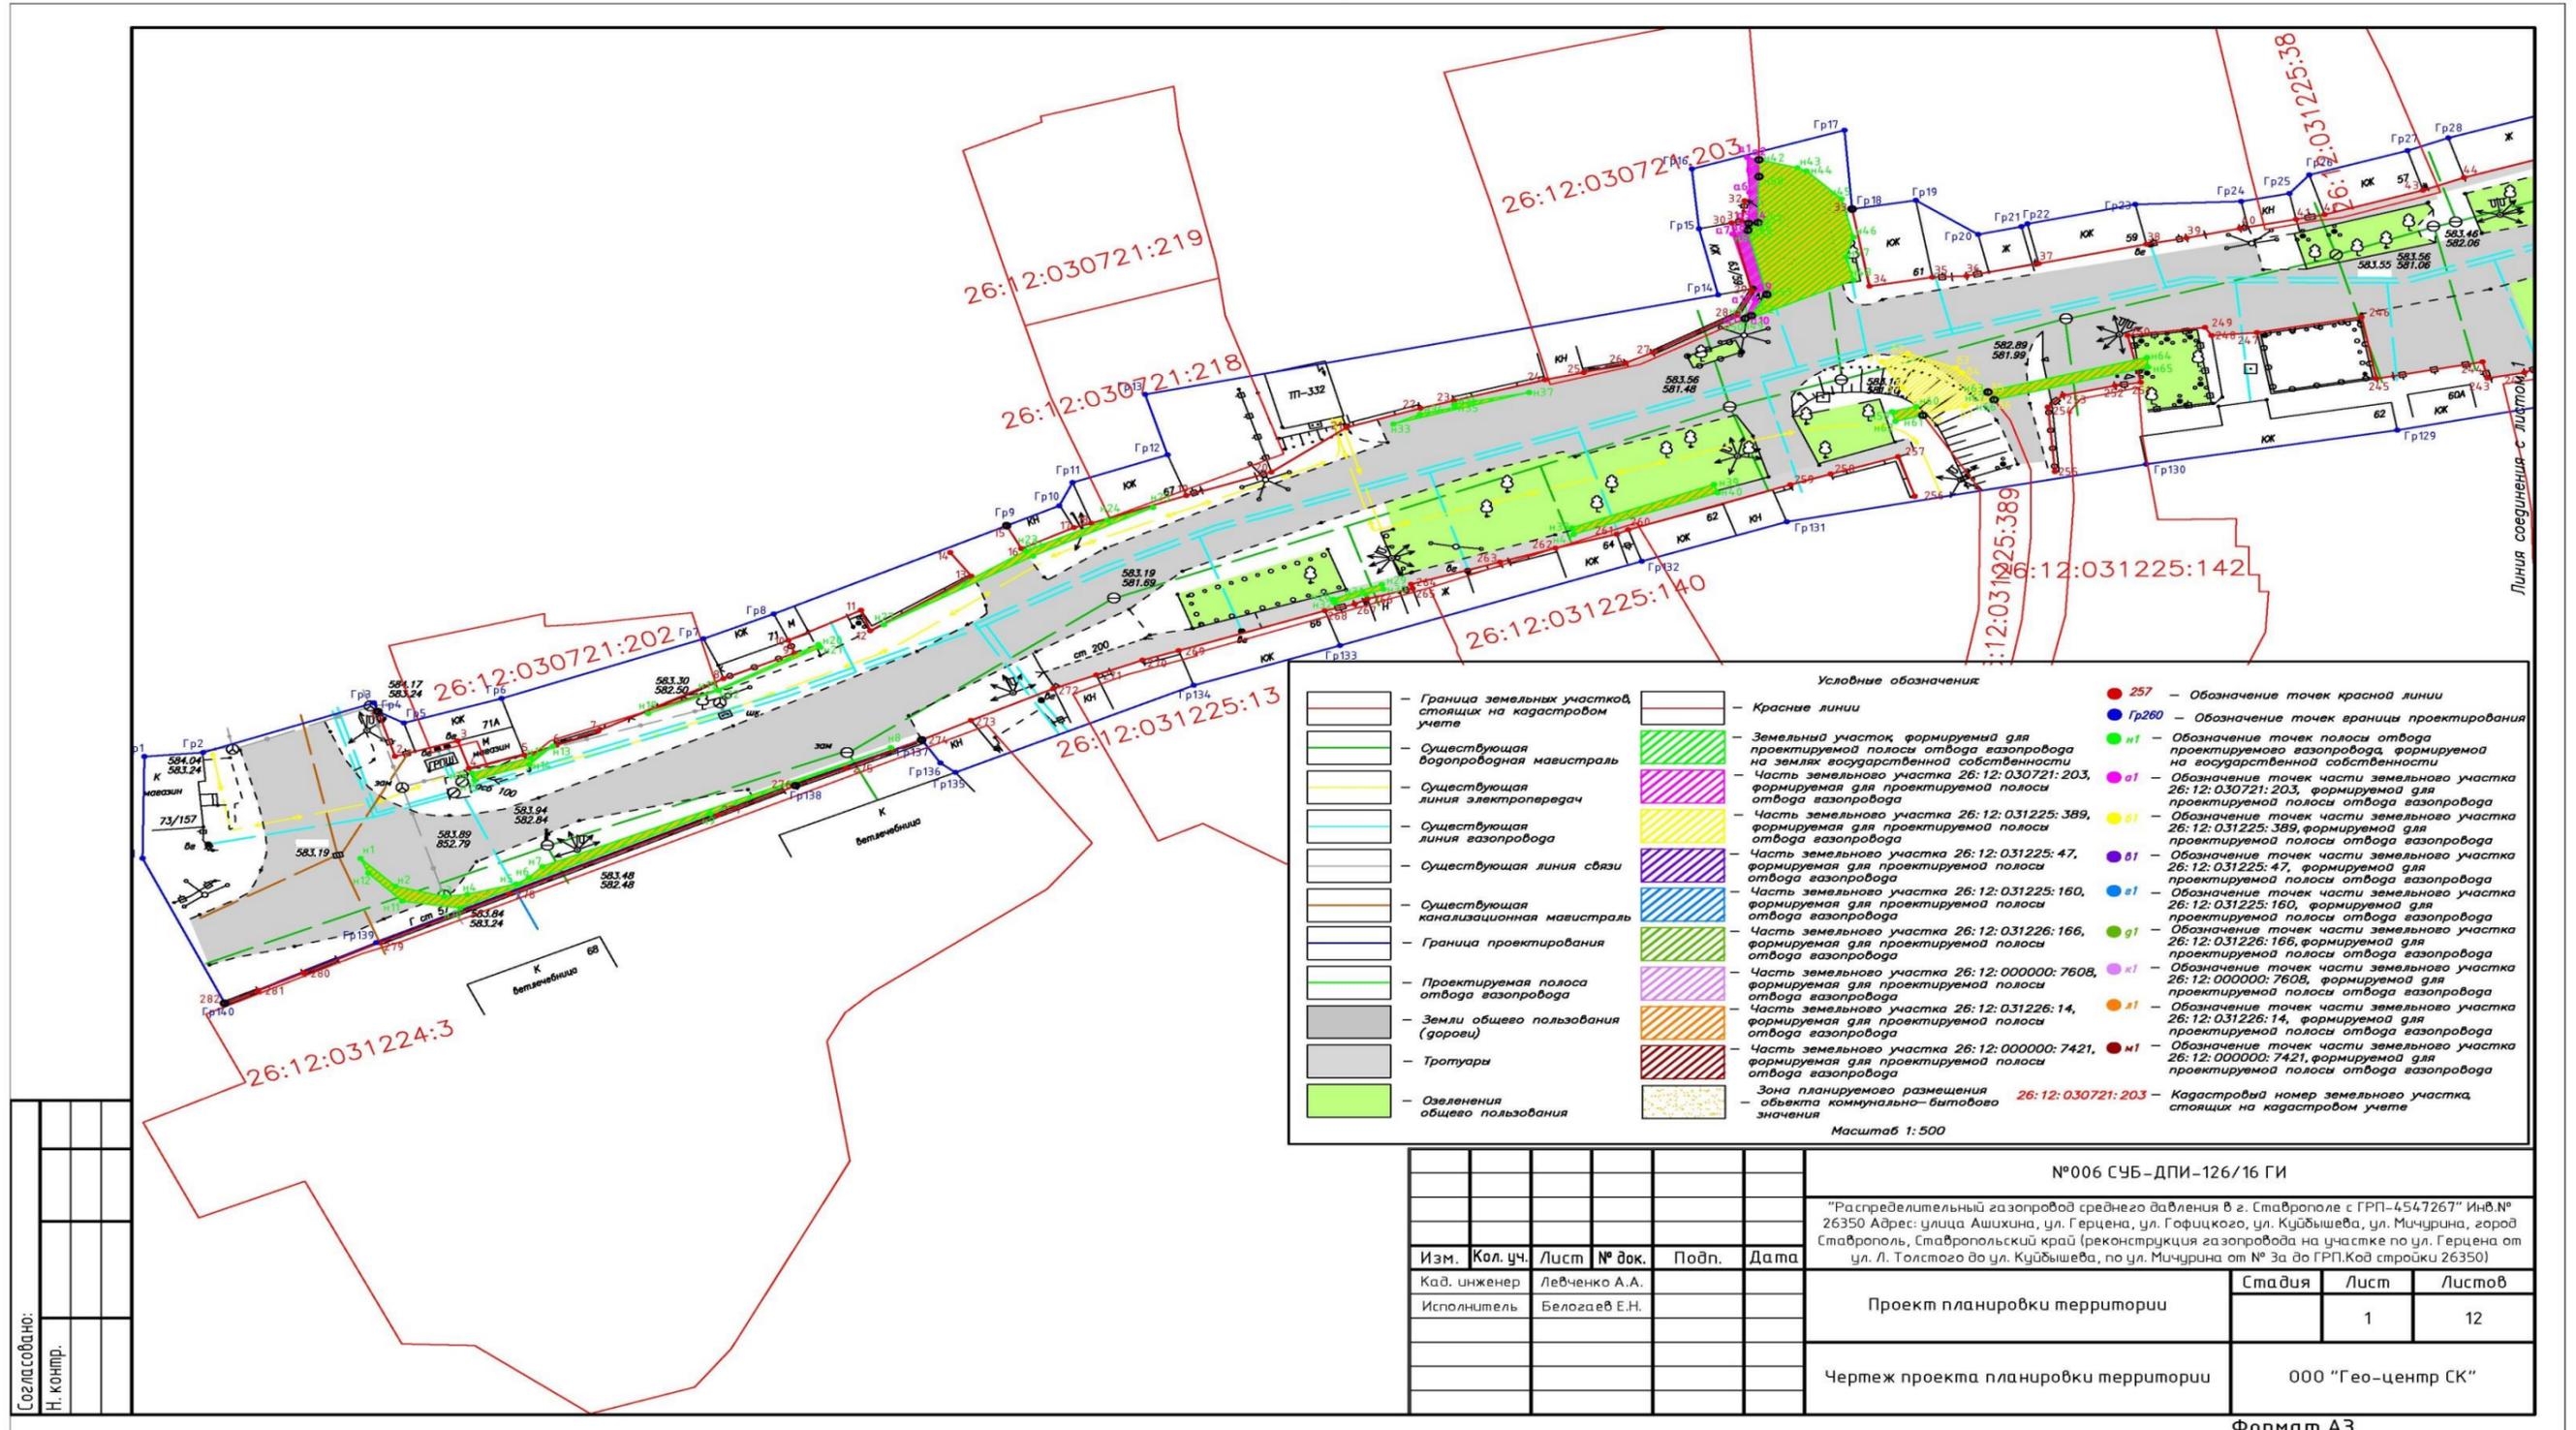

Согласовано:  
Н. контр.

						№006 СЧБ-ДПИ-126/16 ГИ				
						"Распределительный газопровод среднего давления в г. Ставрополе с ГРП-4547267" Инв.№ 26350 Адрес: улица Ашхкина, ул. Герцена, ул. Гофицкого, ул. Куйбышева, ул. Мичурина, город Ставрополь, Ставропольский край (реконструкция газопровода на участке по ул. Герцена от ул. Л. Толстого до ул. Куйбышева, по ул. Мичурина от № 3а до ГРП. Код строки 26350)				
Изм.	Кол. уч.	Лист	№ док.	Подп.	Дата	Проект планировки территории		Стадия	Лист	Листов
						Чертеж проекта планировки территории			1	12
						000 "Гео-центр СК"				


Формат А3

**Условные обозначения**

- Граница земельных участков, стоящих на кадастровом учете
- Существующая водопроводная магистраль
- Существующая линия электропередач
- Существующая линия газопровода
- Существующая линия связи
- Существующая канализационная магистраль
- Граница проектирования
- Проектируемая полоса отвода газопровода
- Земли общего пользования (дороги)
- Тротуары
- Озеленения общего пользования
- Красные линии
- Земельный участок формируемый для проектируемой полосы отвода газопровода на землях государственной собственности
- Часть земельного участка 26:12:030721:203, формируемая для проектируемой полосы отвода газопровода
- Часть земельного участка 26:12:031225:389, формируемая для проектируемой полосы отвода газопровода
- Часть земельного участка 26:12:031225:47, формируемая для проектируемой полосы отвода газопровода
- Часть земельного участка 26:12:031225:160, формируемая для проектируемой полосы отвода газопровода
- Часть земельного участка 26:12:031226:166, формируемая для проектируемой полосы отвода газопровода
- Часть земельного участка 26:12:000000:7608, формируемая для проектируемой полосы отвода газопровода
- Часть земельного участка 26:12:031226:14, формируемая для проектируемой полосы отвода газопровода
- Часть земельного участка 26:12:000000:7421, формируемая для проектируемой полосы отвода газопровода
- Зона планируемого размещения объекта коммунально-бытового значения
- 26:12:030721:203 - Кадастровый номер земельного участка, стоящих на кадастровом учете

Масштаб 1:500

- 257 - Обозначение точек красной линии
- Гр260 - Обозначение точек границы проектирования
- н1 - Обозначение точек полосы отвода проектируемого газопровода, формируемой на государственной собственности
- а1 - Обозначение точек части земельного участка 26:12:030721:203, формируемой для проектируемой полосы отвода газопровода
- б1 - Обозначение точек части земельного участка 26:12:031225:389, формируемой для проектируемой полосы отвода газопровода
- в1 - Обозначение точек части земельного участка 26:12:031225:47, формируемой для проектируемой полосы отвода газопровода
- г1 - Обозначение точек части земельного участка 26:12:031225:160, формируемой для проектируемой полосы отвода газопровода
- д1 - Обозначение точек части земельного участка 26:12:031226:166, формируемой для проектируемой полосы отвода газопровода
- е1 - Обозначение точек части земельного участка 26:12:000000:7608, формируемой для проектируемой полосы отвода газопровода
- ж1 - Обозначение точек части земельного участка 26:12:031226:14, формируемой для проектируемой полосы отвода газопровода
- з1 - Обозначение точек части земельного участка 26:12:000000:7421, формируемой для проектируемой полосы отвода газопровода

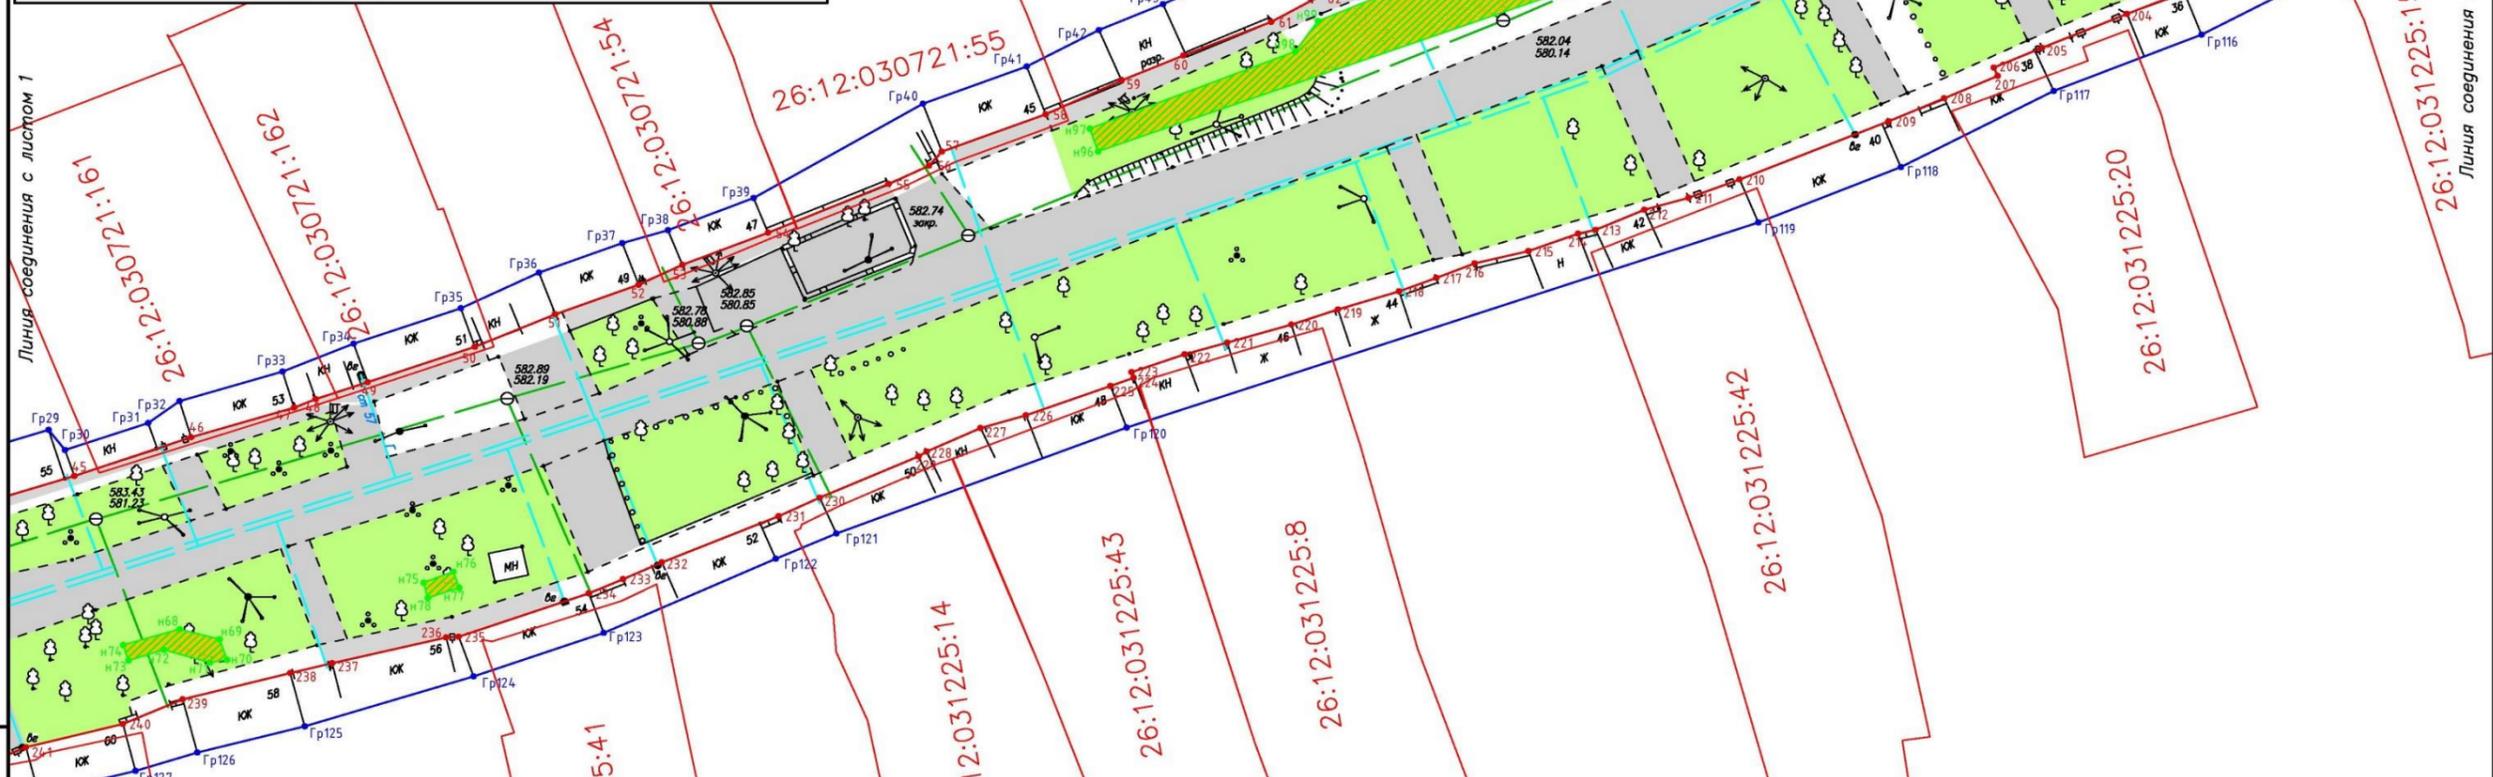

Согласовано:  
Н. Копр.

						№006 СЧБ-ДПИ-126/16 ГИ			
						"Распределительный газопровод среднего давления в г. Ставрополе с ГРП-4547267" Инв.№ 26350 Адрес: улица Ашихина, ул. Герцена, ул. Гофицкого, ул. Куйбышева, ул. Мичурина, город Ставрополь, Ставропольский край (реконструкция газопровода на участке по ул. Герцена от ул. Л. Толстого до ул. Куйбышева, по ул. Мичурина от № За до ГРП.Код стройки 26350)			
Изм.	Кол. уч.	Лист	№ док.	Подп.	Дата	Проект планировки территории	Стадия	Лист	Листов
								2	12
						Чертеж проекта планировки территории	000 "Гео-центр СК"		

**Условные обозначения**

- Граница земельных участков, стоящих на кадастровом учете
- Существующая водопроводная магистраль
- Существующая линия электропередач
- Существующая линия газопровода
- Существующая линия связи
- Существующая канализационная магистраль
- Граница проектирования
- Проектируемая полоса отвода газопровода
- Земли общего пользования (дороги)
- Тротуары
- Озеленения общего пользования

**Красные линии**


- Земельный участок, формируемый для проектируемой полосы отвода газопровода на землях государственной собственности
- Часть земельного участка 26:12:030721:203, формируемая для проектируемой полосы отвода газопровода
- Часть земельного участка 26:12:031225:389, формируемая для проектируемой полосы отвода газопровода
- Часть земельного участка 26:12:031225:47, формируемая для проектируемой полосы отвода газопровода
- Часть земельного участка 26:12:031225:160, формируемая для проектируемой полосы отвода газопровода
- Часть земельного участка 26:12:031226:166, формируемая для проектируемой полосы отвода газопровода
- Часть земельного участка 26:12:000000:7608, формируемая для проектируемой полосы отвода газопровода
- Часть земельного участка 26:12:031226:14, формируемая для проектируемой полосы отвода газопровода
- Часть земельного участка 26:12:000000:7421, формируемая для проектируемой полосы отвода газопровода
- Зона планируемого размещения объекта коммунально-бытового значения

**Обозначение точек**

- 257 - Обозначение точек красной линии
- Гр260 - Обозначение точек границы проектирования
- n1 - Обозначение точек полосы отвода проектируемого газопровода, формируемой на государственной собственности
- o1 - Обозначение точек части земельного участка 26:12:030721:203, формируемой для проектируемой полосы отвода газопровода
- o1 - Обозначение точек части земельного участка 26:12:031225:389, формируемой для проектируемой полосы отвода газопровода
- o1 - Обозначение точек части земельного участка 26:12:031225:47, формируемой для проектируемой полосы отвода газопровода
- o1 - Обозначение точек части земельного участка 26:12:031225:160, формируемой для проектируемой полосы отвода газопровода
- o1 - Обозначение точек части земельного участка 26:12:031226:166, формируемой для проектируемой полосы отвода газопровода
- o1 - Обозначение точек части земельного участка 26:12:000000:7608, формируемой для проектируемой полосы отвода газопровода
- o1 - Обозначение точек части земельного участка 26:12:031226:14, формируемой для проектируемой полосы отвода газопровода
- o1 - Обозначение точек части земельного участка 26:12:000000:7421, формируемой для проектируемой полосы отвода газопровода

26:12:030721:203 - Кадастровый номер земельного участка, стоящих на кадастровом учете

Масштаб 1:500

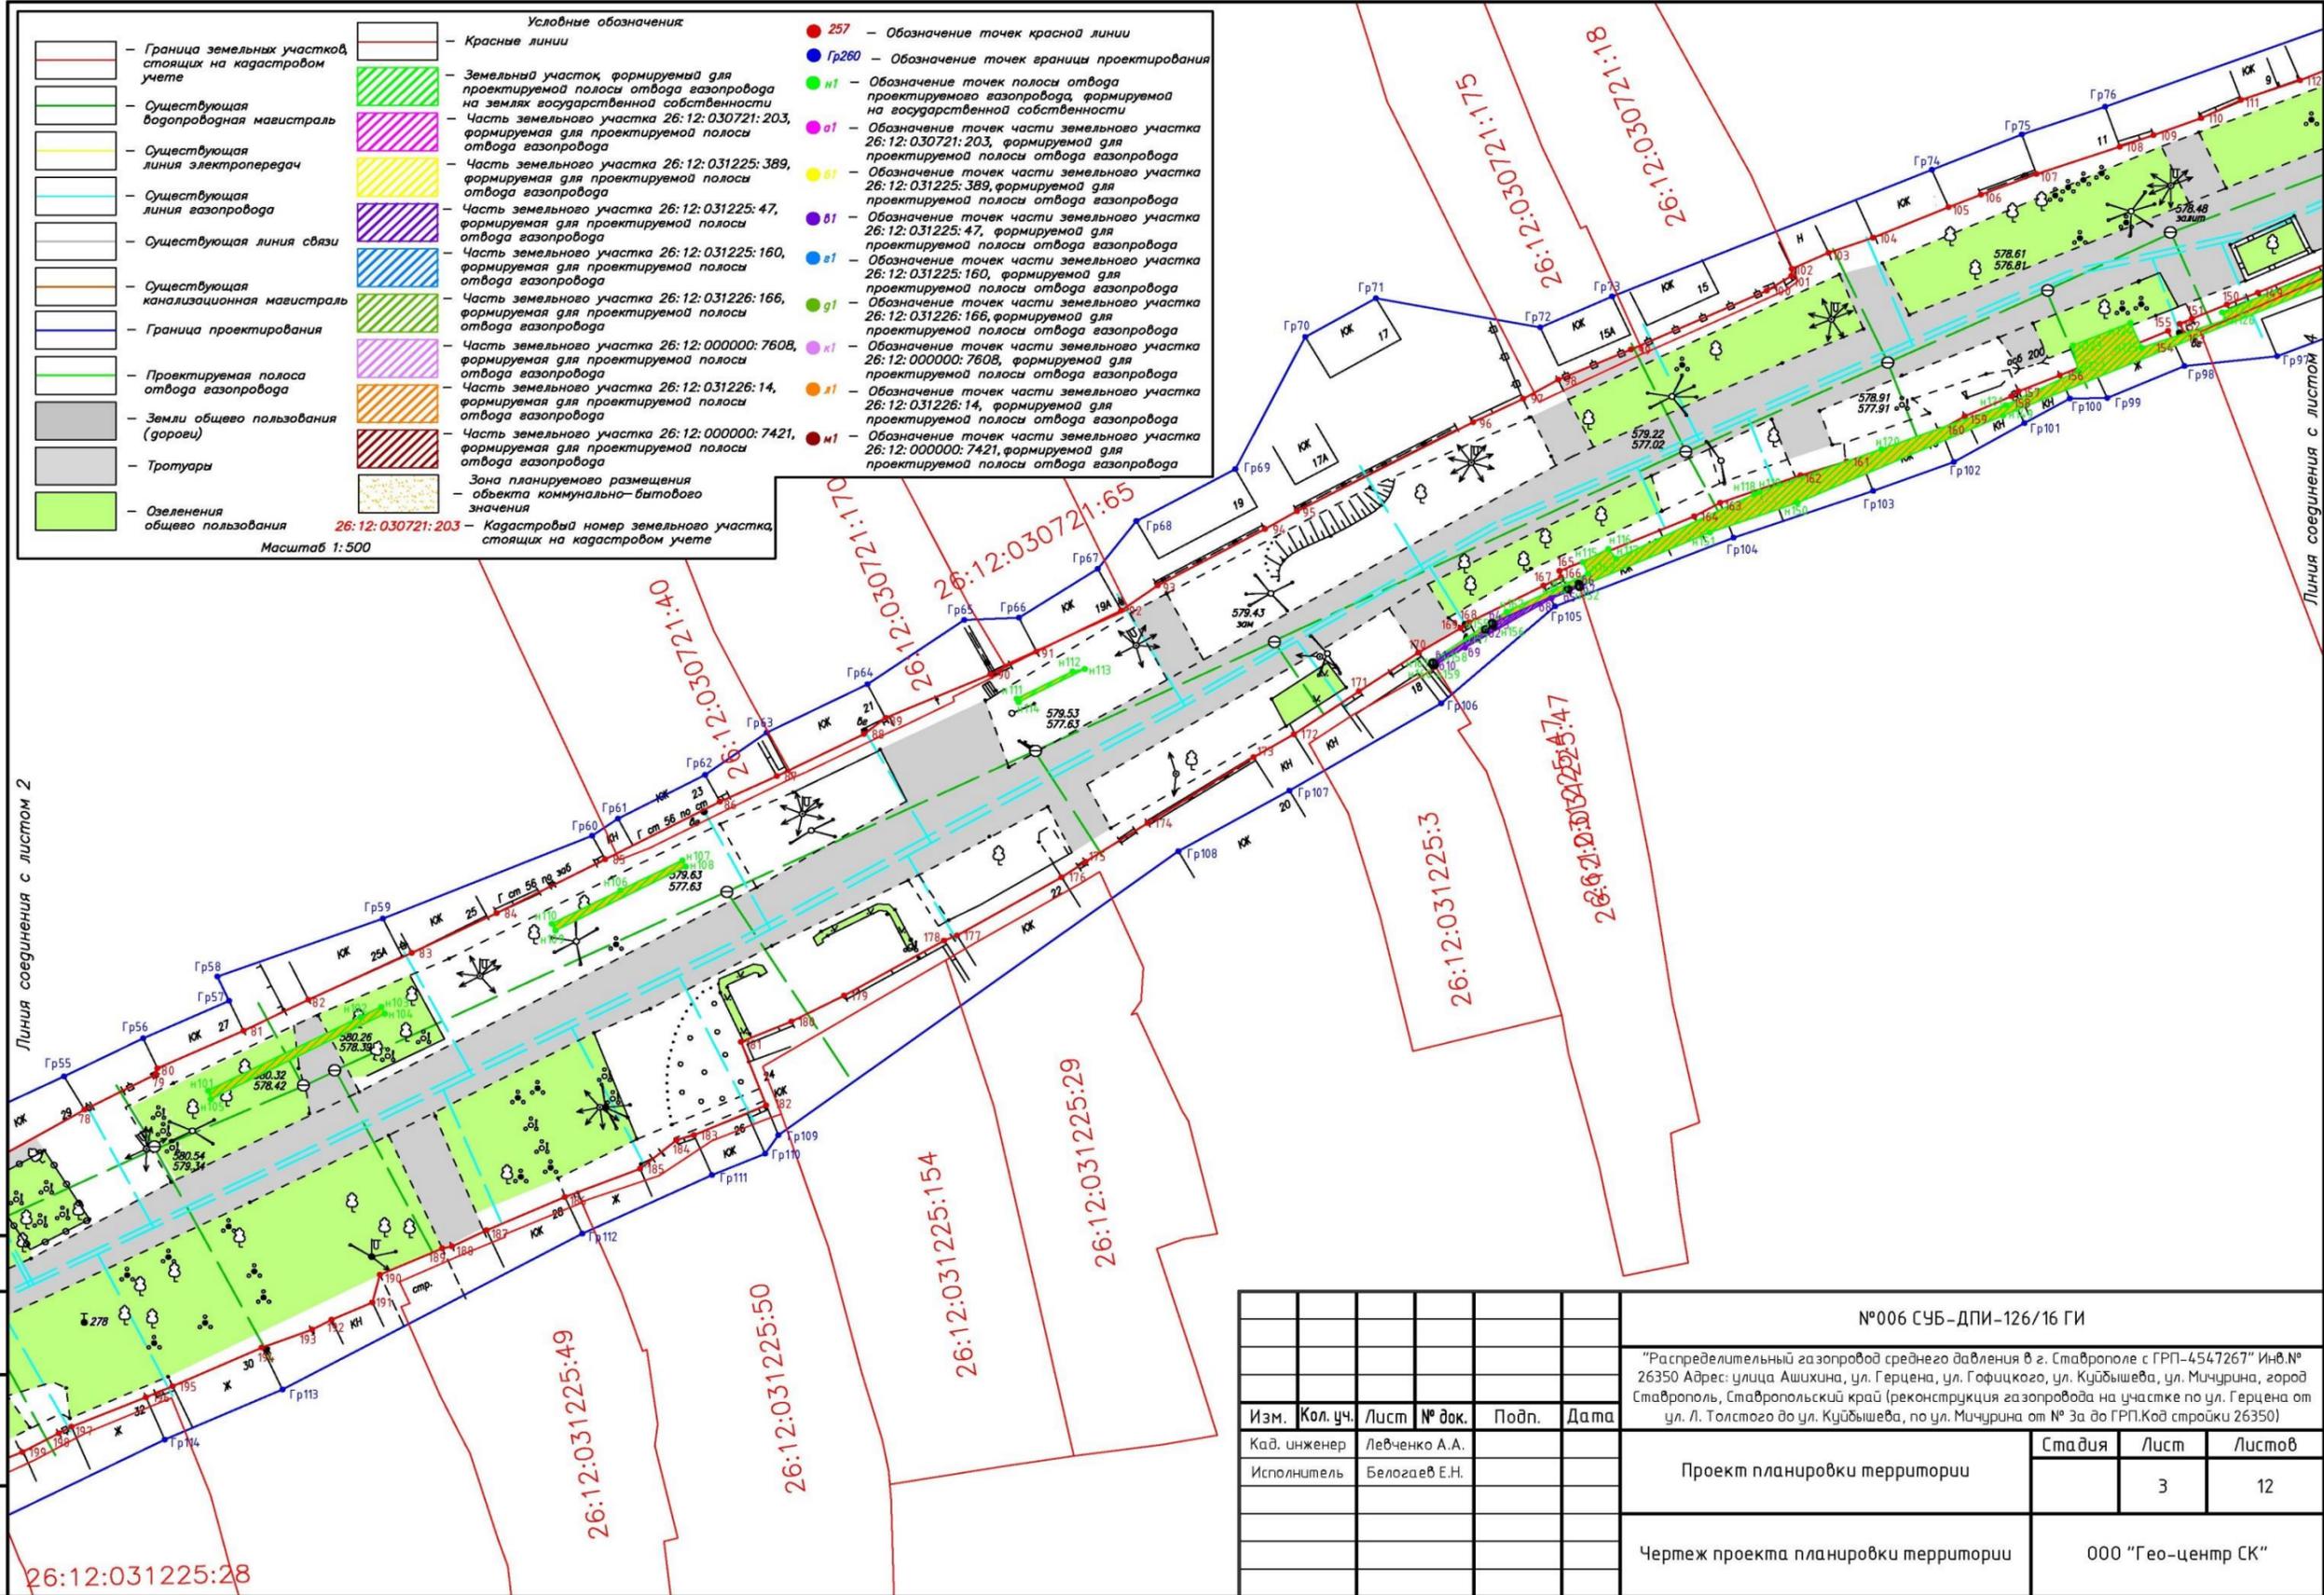


Линия соединения с листом 2

Линия соединения с листом 4

Согласовано:  
Н. Кондр.

						№006 СЧБ-ДПИ-126/16 ГИ			
						"Распределительный газопровод среднего давления в г. Ставрополе с ГРП-4547267" Инв.№ 26350 Адрес: улица Ашихина, ул. Герцена, ул. Гофичкога, ул. Куйбышева, ул. Мичурина, город Ставрополь, Ставропольский край (реконструкция газопровода на участке по ул. Герцена от ул. Л. Толстого до ул. Куйбышева, по ул. Мичурина от № 3а до ГРП.Код стройки 26350)			
Изм.	Кол. уч.	Лист	№ док.	Подп.	Дата	Проект планировки территории	Стадия	Лист	Листов
								3	12
						Чертеж проекта планировки территории	000 "Гео-центр СК"		
							Формат А3		

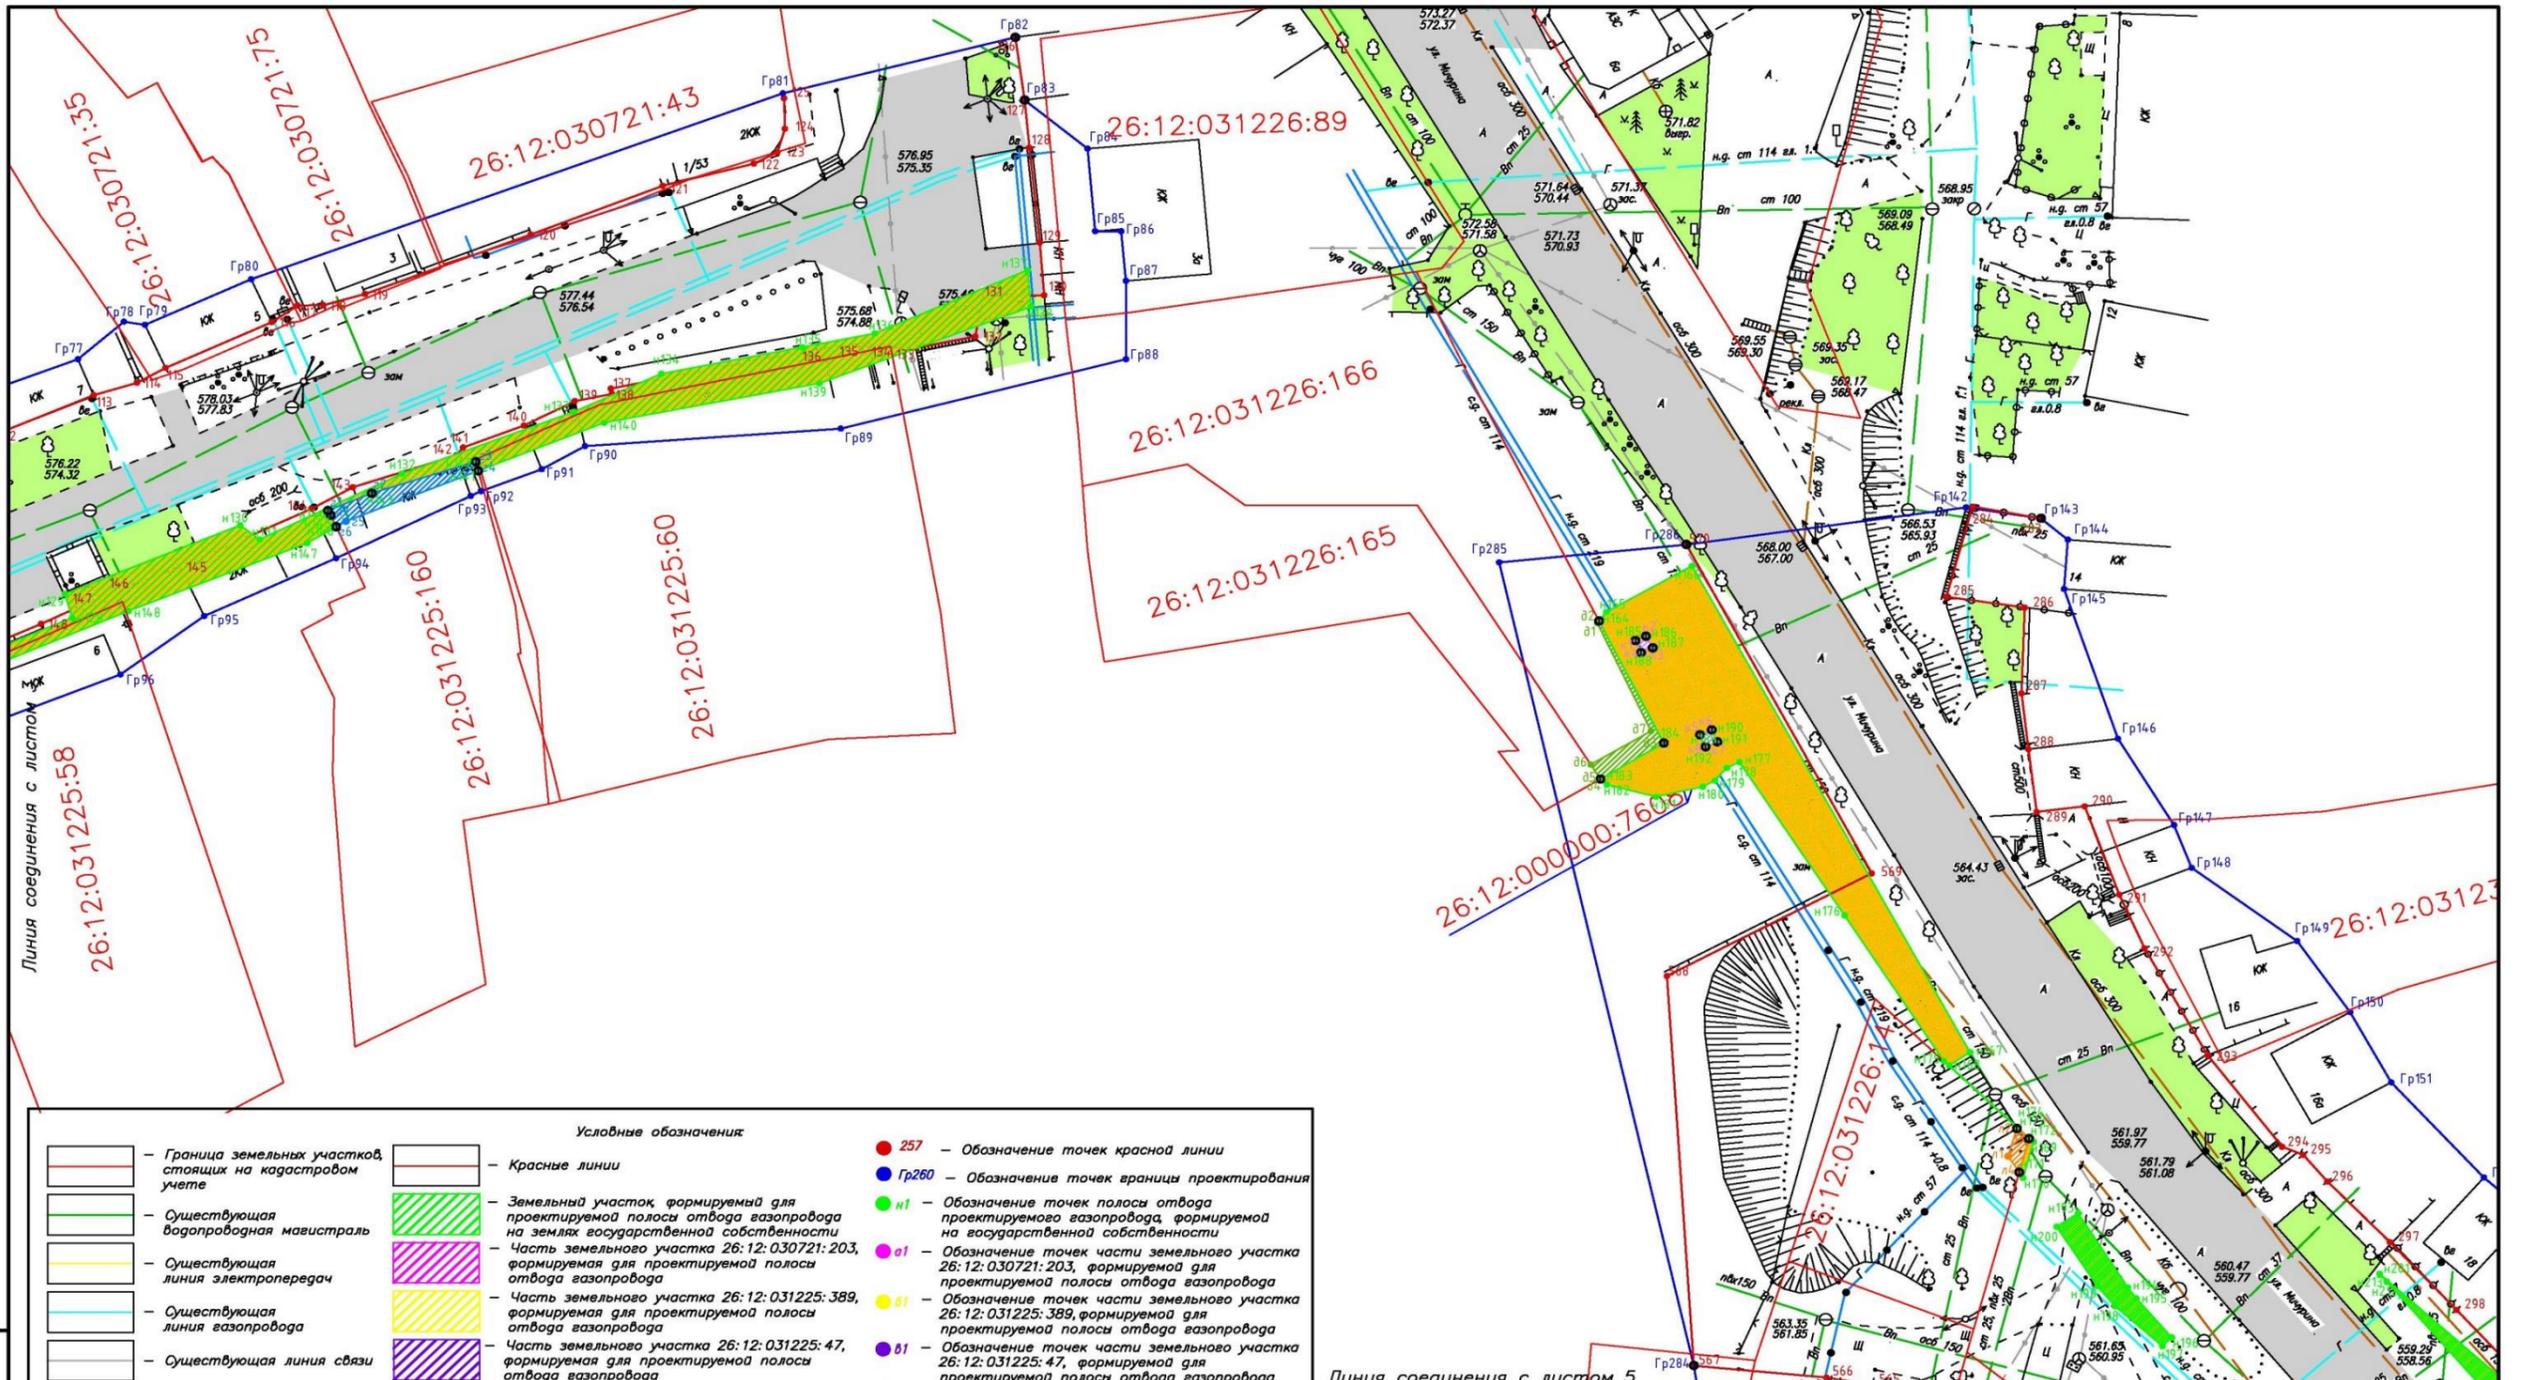

Условные обозначения	
	Граница земельных участков, стоящих на кадастровом учете
	Существующая водопроводная магистраль
	Существующая линия электропередач
	Существующая линия газопровода
	Существующая линия связи
	Существующая канализационная магистраль
	Граница проектирования
	Проектируемая полоса отвода газопровода
	Земли общего пользования (дороги)
	Тротуары
	Озеленения общего пользования
	Красные линии
	Земельный участок, формируемый для проектируемой полосы отвода газопровода на землях государственной собственности
	Часть земельного участка 26:12:030721:203, формируемая для проектируемой полосы отвода газопровода
	Часть земельного участка 26:12:031225:389, формируемая для проектируемой полосы отвода газопровода
	Часть земельного участка 26:12:031225:47, формируемая для проектируемой полосы отвода газопровода
	Часть земельного участка 26:12:031225:160, формируемая для проектируемой полосы отвода газопровода
	Часть земельного участка 26:12:031226:166, формируемая для проектируемой полосы отвода газопровода
	Часть земельного участка 26:12:000000:7608, формируемая для проектируемой полосы отвода газопровода
	Часть земельного участка 26:12:031226:14, формируемая для проектируемой полосы отвода газопровода
	Часть земельного участка 26:12:000000:7421, формируемая для проектируемой полосы отвода газопровода
	Зона планируемого размещения объекта коммунально-бытового значения
	257 - Обозначение точек красной линии
	Гр260 - Обозначение точек границы проектирования
	n1 - Обозначение точек полосы отвода проектируемого газопровода, формируемой на государственной собственности
	а1 - Обозначение точек части земельного участка 26:12:030721:203, формируемой для проектируемой полосы отвода газопровода
	б1 - Обозначение точек части земельного участка 26:12:031225:389, формируемой для проектируемой полосы отвода газопровода
	в1 - Обозначение точек части земельного участка 26:12:031225:47, формируемой для проектируемой полосы отвода газопровода
	г1 - Обозначение точек части земельного участка 26:12:031225:160, формируемой для проектируемой полосы отвода газопровода
	д1 - Обозначение точек части земельного участка 26:12:031226:166, формируемой для проектируемой полосы отвода газопровода
	е1 - Обозначение точек части земельного участка 26:12:000000:7608, формируемой для проектируемой полосы отвода газопровода
	ж1 - Обозначение точек части земельного участка 26:12:031226:14, формируемой для проектируемой полосы отвода газопровода
	з1 - Обозначение точек части земельного участка 26:12:000000:7421, формируемой для проектируемой полосы отвода газопровода
	26:12:030721:203 - Кадастровый номер земельного участка, стоящий на кадастровом учете


Масштаб 1:500

Линия соединения с листом 5

№006 СЧБ-ДПИ-126/16 ГИ									
"Распределительный газопровод среднего давления в г. Ставрополе с ГРП-4547267" Инв.№ 26350 Адрес: улица Ашихина, ул. Герцена, ул. Гофцицкого, ул. Куйбышева, ул. Мичурна, город Ставрополь, Ставропольский край (реконструкция газопровода на участке по ул. Герцена от ул. Л. Толстого до ул. Куйбышева, по ул. Мичурна от № 3а до ГРП.Код стройки 26350)									
Изм.	Кол. уч.	Лист	№ док.	Подп.	Дата	Проект планировки территории	Стадия	Лист	Листов
Кад. инженер		Левченко А.А.				Чертеж проекта планировки территории		4	12
Исполнитель		Белогаев Е.Н.							

Формат А3

Создано: 11.01.2018  
Н. Кондр.

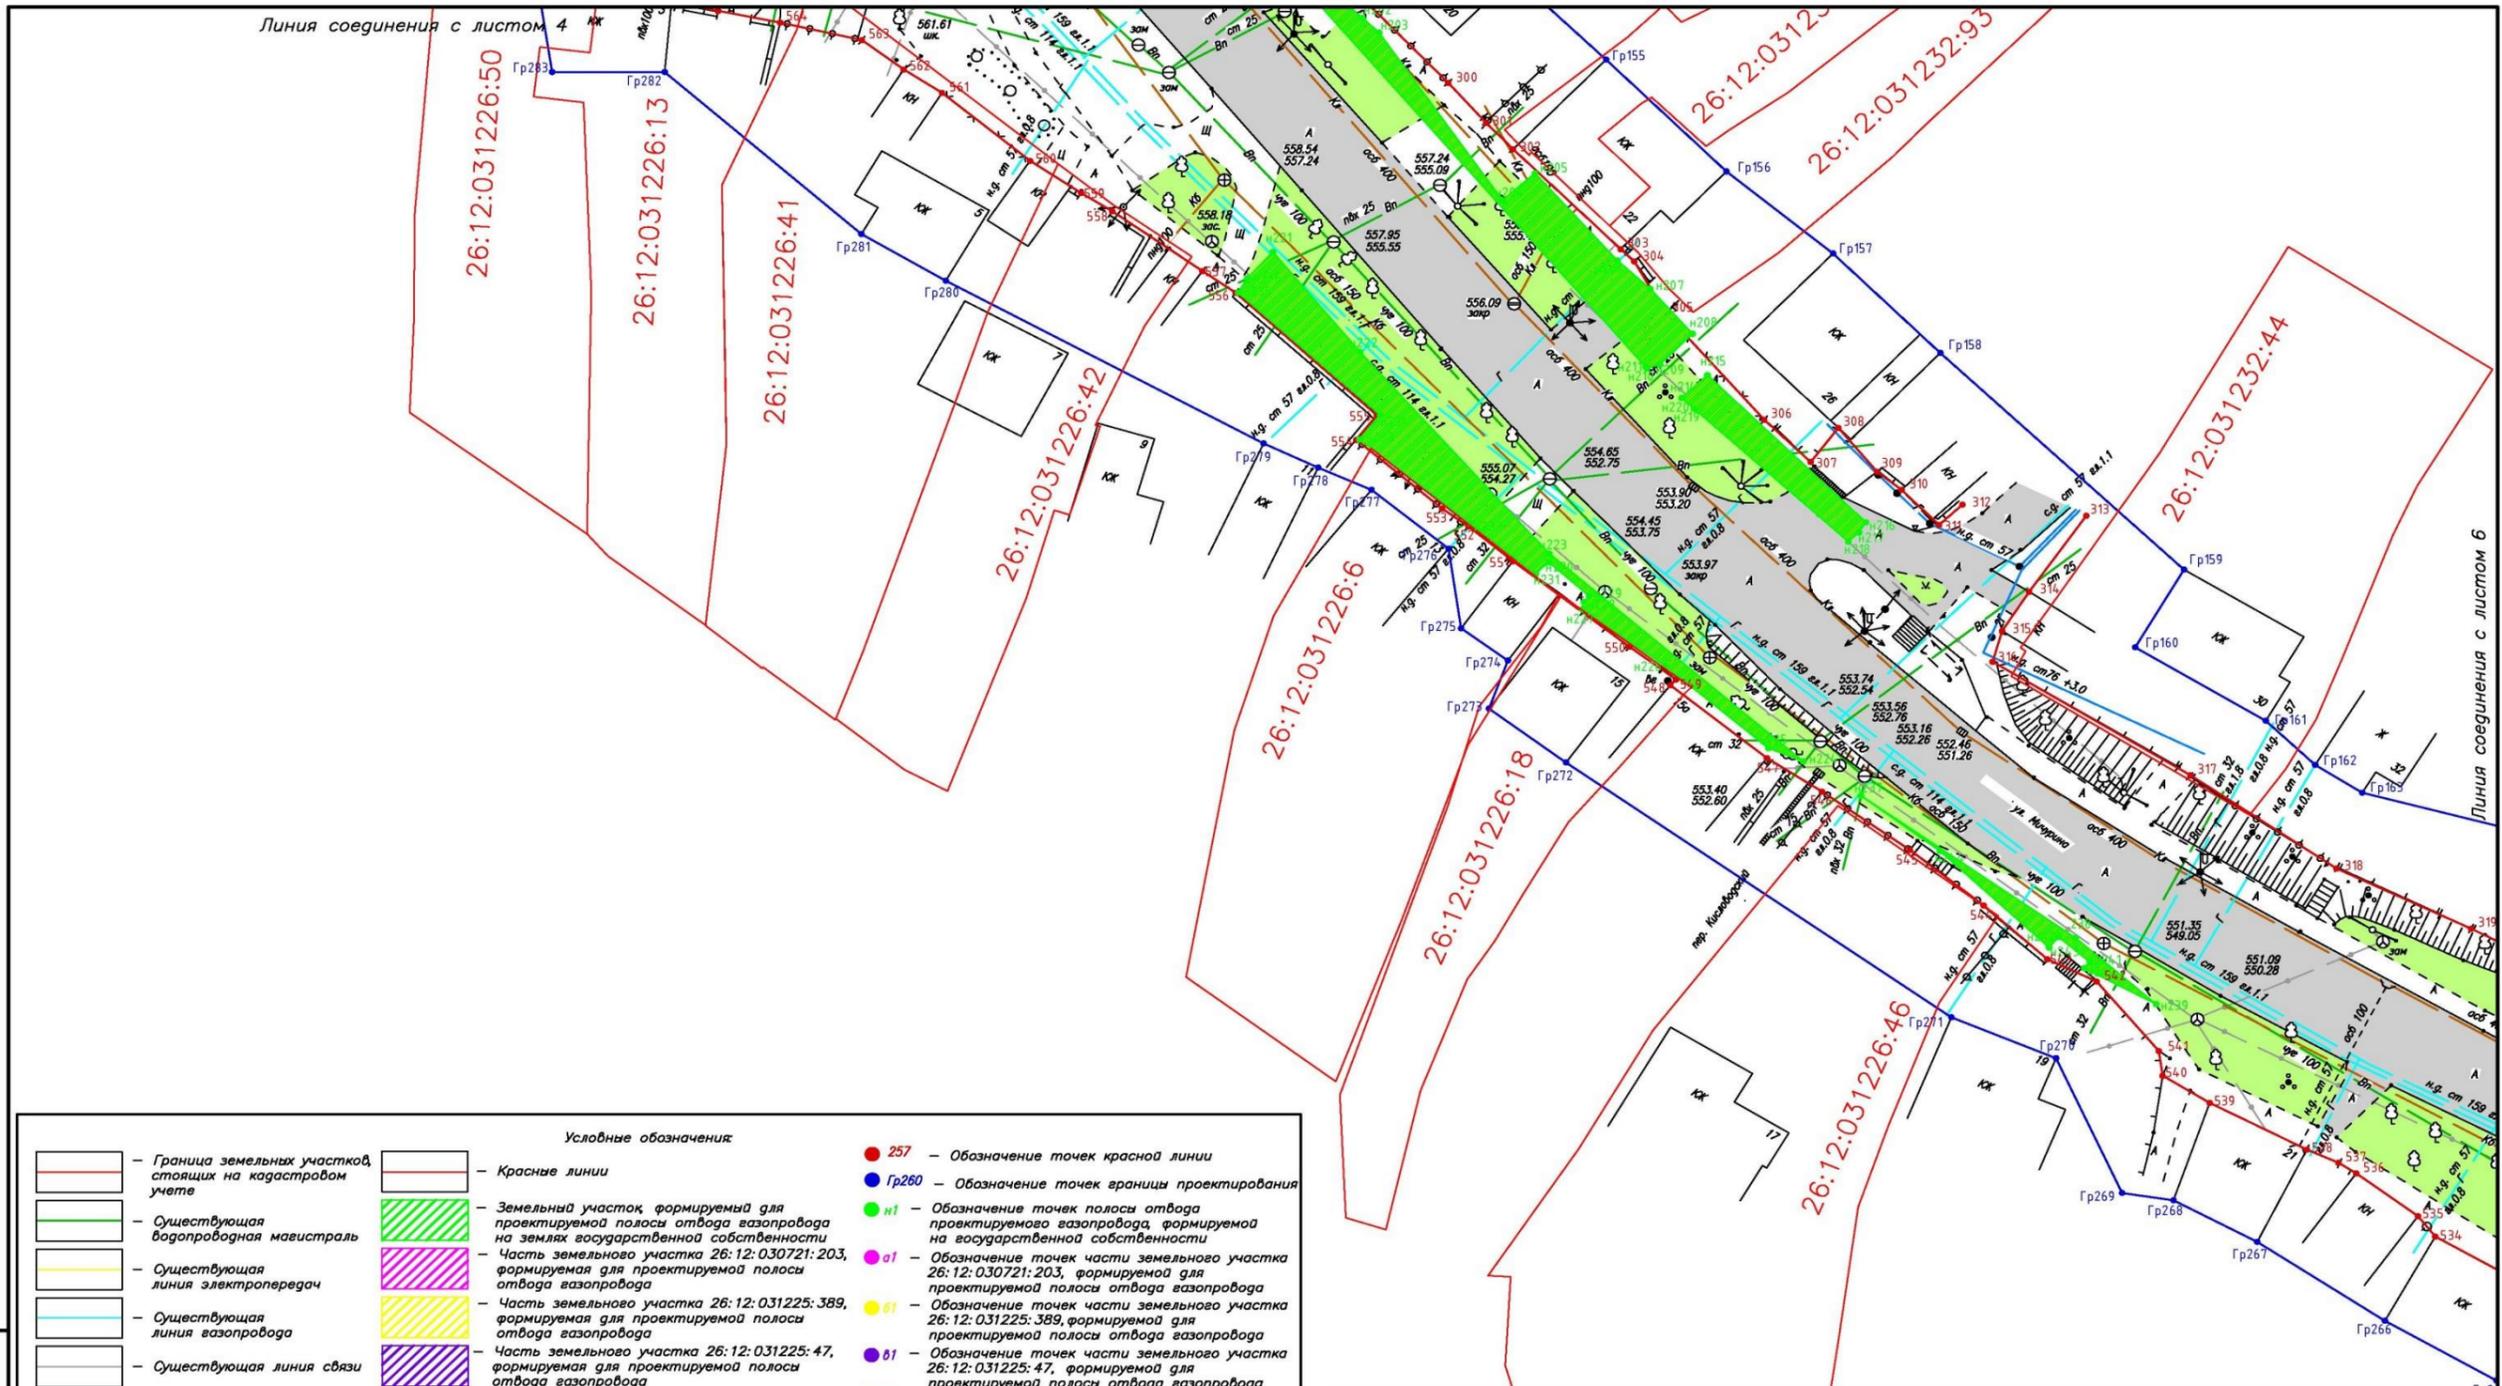


Условные обозначения

	Граница земельных участков, стоящих на кадастровом учете		Красные линии		257 — Обозначение точек красной линии
	Существующая водопроводная магистраль		Земельный участок формируемый для проектируемой полосы отвода газопровода на землях государственной собственности		Гр260 — Обозначение точек границы проектирования
	Существующая линия электропередач		Часть земельного участка 26:12:030721:203, формируемая для проектируемой полосы отвода газопровода		n1 — Обозначение точек полосы отвода проектируемого газопровода, формируемой на государственной собственности
	Существующая линия газопровода		Часть земельного участка 26:12:031225:389, формируемая для проектируемой полосы отвода газопровода		a1 — Обозначение точек части земельного участка 26:12:030721:203, формируемой для проектируемой полосы отвода газопровода
	Существующая линия связи		Часть земельного участка 26:12:031225:47, формируемая для проектируемой полосы отвода газопровода		s1 — Обозначение точек части земельного участка 26:12:031225:389, формируемой для проектируемой полосы отвода газопровода
	Существующая канализационная магистраль		Часть земельного участка 26:12:031225:160, формируемая для проектируемой полосы отвода газопровода		d1 — Обозначение точек части земельного участка 26:12:031225:47, формируемой для проектируемой полосы отвода газопровода
	Граница проектирования		Часть земельного участка 26:12:031226:166, формируемая для проектируемой полосы отвода газопровода		e1 — Обозначение точек части земельного участка 26:12:031225:160, формируемой для проектируемой полосы отвода газопровода
	Проектируемая полоса отвода газопровода		Часть земельного участка 26:12:000000:7608, формируемая для проектируемой полосы отвода газопровода		g1 — Обозначение точек части земельного участка 26:12:031226:166, формируемой для проектируемой полосы отвода газопровода
	Земли общего пользования (дороги)		Часть земельного участка 26:12:000000:7421, формируемая для проектируемой полосы отвода газопровода		k1 — Обозначение точек части земельного участка 26:12:000000:7608, формируемой для проектируемой полосы отвода газопровода
	Тропуары		Зона планируемого размещения объекта коммунально-бытового значения		j1 — Обозначение точек части земельного участка 26:12:031226:14, формируемой для проектируемой полосы отвода газопровода
	Озеленения общего пользования		Зона планируемого размещения объекта коммунально-бытового значения		n1 — Обозначение точек части земельного участка 26:12:000000:7421, формируемой для проектируемой полосы отвода газопровода

Масштаб 1:500

№006 СЧБ-ДПИ-126/16 ГИ					
"Распределительный газопровод среднего давления в г. Ставрополе с ГРП-4547267" Инв.№ 26350 Адрес: улица Ашихина, ул. Герцена, ул. Гофцицкого, ул. Куйбышева, ул. Мичурина, город Ставрополь, Ставропольский край (реконструкция газопровода на участке по ул. Герцена от ул. Л. Толстого до ул. Куйбышева, по ул. Мичурина от № 3а до ГРП. Код стройки 26350)					
Изм.	Кол. уч.	Лист	№ док.	Подп.	Дата
Кад. инженер		Левченко А.А.			
Исполнитель		Белогаев Е.Н.			
Проект планировки территории				Стадия	Лист
Чертеж проекта планировки территории					5
000 "Гео-центр СК"				Листов	12

Создано: 11.08.2018  
Н. Кондр.

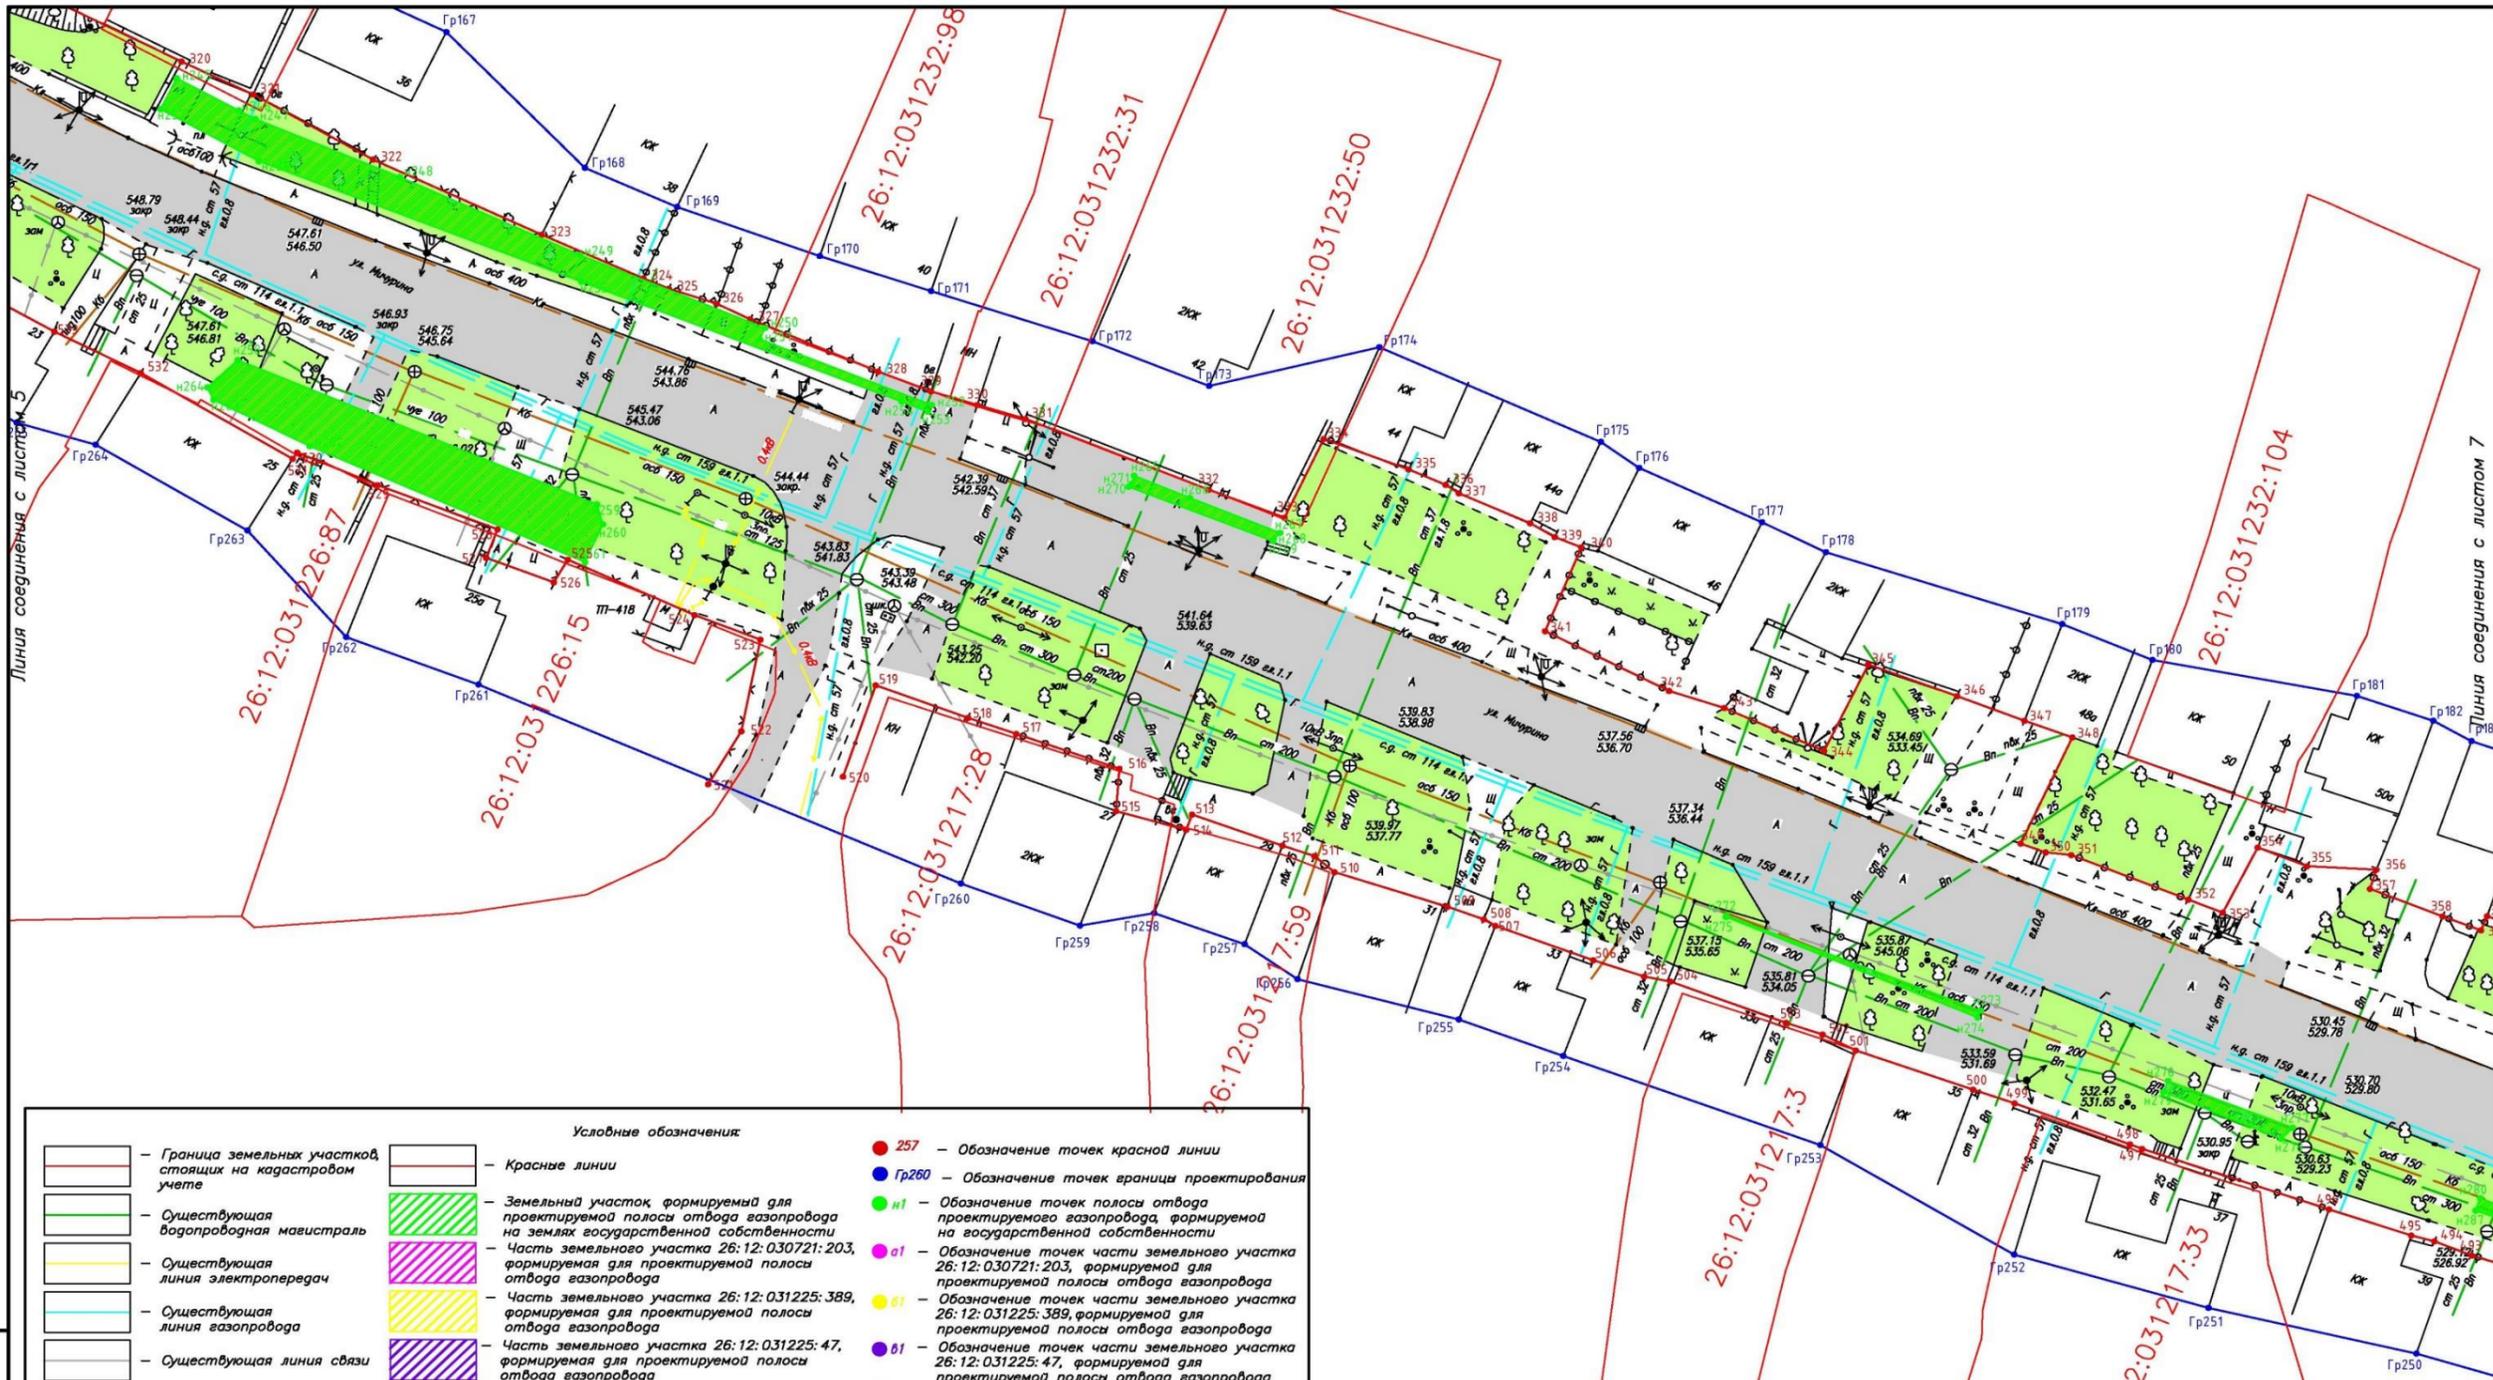


**Условные обозначения**

	Граница земельных участков, стоящих на кадастровом учете		Красные линии		257 - Обозначение точек красной линии
	Существующая водопроводная магистраль		Земельный участок, формируемый для проектируемой полосы отвода газопровода на землях государственной собственности		Гр260 - Обозначение точек границы проектирования
	Существующая линия электропередач		Часть земельного участка 26:12:030721:203, формируемая для проектируемой полосы отвода газопровода		н1 - Обозначение точек полосы отвода проектируемого газопровода, формируемой на государственной собственности
	Существующая линия газопровода		Часть земельного участка 26:12:031225:389, формируемая для проектируемой полосы отвода газопровода		п1 - Обозначение точек части земельного участка 26:12:030721:203, формируемой для проектируемой полосы отвода газопровода
	Существующая линия связи		Часть земельного участка 26:12:031225:47, формируемая для проектируемой полосы отвода газопровода		л1 - Обозначение точек части земельного участка 26:12:031225:389, формируемой для проектируемой полосы отвода газопровода
	Существующая канализационная магистраль		Часть земельного участка 26:12:031225:160, формируемая для проектируемой полосы отвода газопровода		д1 - Обозначение точек части земельного участка 26:12:031225:47, формируемой для проектируемой полосы отвода газопровода
	Граница проектирования		Часть земельного участка 26:12:031225:160, формируемая для проектируемой полосы отвода газопровода		е1 - Обозначение точек части земельного участка 26:12:031225:160, формируемой для проектируемой полосы отвода газопровода
	Проектируемая полоса отвода газопровода		Часть земельного участка 26:12:031226:166, формируемая для проектируемой полосы отвода газопровода		г1 - Обозначение точек части земельного участка 26:12:031226:166, формируемой для проектируемой полосы отвода газопровода
	Земли общего пользования (дороги)		Часть земельного участка 26:12:000000:7608, формируемая для проектируемой полосы отвода газопровода		к1 - Обозначение точек части земельного участка 26:12:000000:7608, формируемой для проектируемой полосы отвода газопровода
	Тротуары		Часть земельного участка 26:12:031226:14, формируемая для проектируемой полосы отвода газопровода		л1 - Обозначение точек части земельного участка 26:12:031226:14, формируемой для проектируемой полосы отвода газопровода
	Зеленения общего пользования		Часть земельного участка 26:12:000000:7421, формируемая для проектируемой полосы отвода газопровода		н1 - Обозначение точек части земельного участка 26:12:000000:7421, формируемой для проектируемой полосы отвода газопровода
			Зона планируемого размещения объекта коммунально-бытового назначения		н1 - Обозначение точек части земельного участка 26:12:000000:7421, формируемой для проектируемой полосы отвода газопровода

Масштаб 1:500

№006 СЧБ-ДПИ-126/16 ГИ									
"Распределительный газопровод среднего давления в г. Ставрополе с ГРП-4547267" Инв.№ 26350 Адрес: улица Ашихина, ул. Герцена, ул. Гофцицкого, ул. Куйбышева, ул. Мичурина, город Ставрополь, Ставропольский край (реконструкция газопровода на участке по ул. Герцена от ул. Л. Толстого до ул. Куйбышева, по ул. Мичурина от № За до ГРП.Код стройки 26350)									
Изм.	Кол. уч.	Лист	№ док.	Подп.	Дата	Проект планировки территории	Стадия	Лист	Листов
Кад. инженер		Левченко А.А.							6
Исполнитель		Белозаев Е.Н.				Чертеж проекта планировки территории	ООО "Гео-центр СК"		

Создано в AutoCAD  
Н. Кондр.

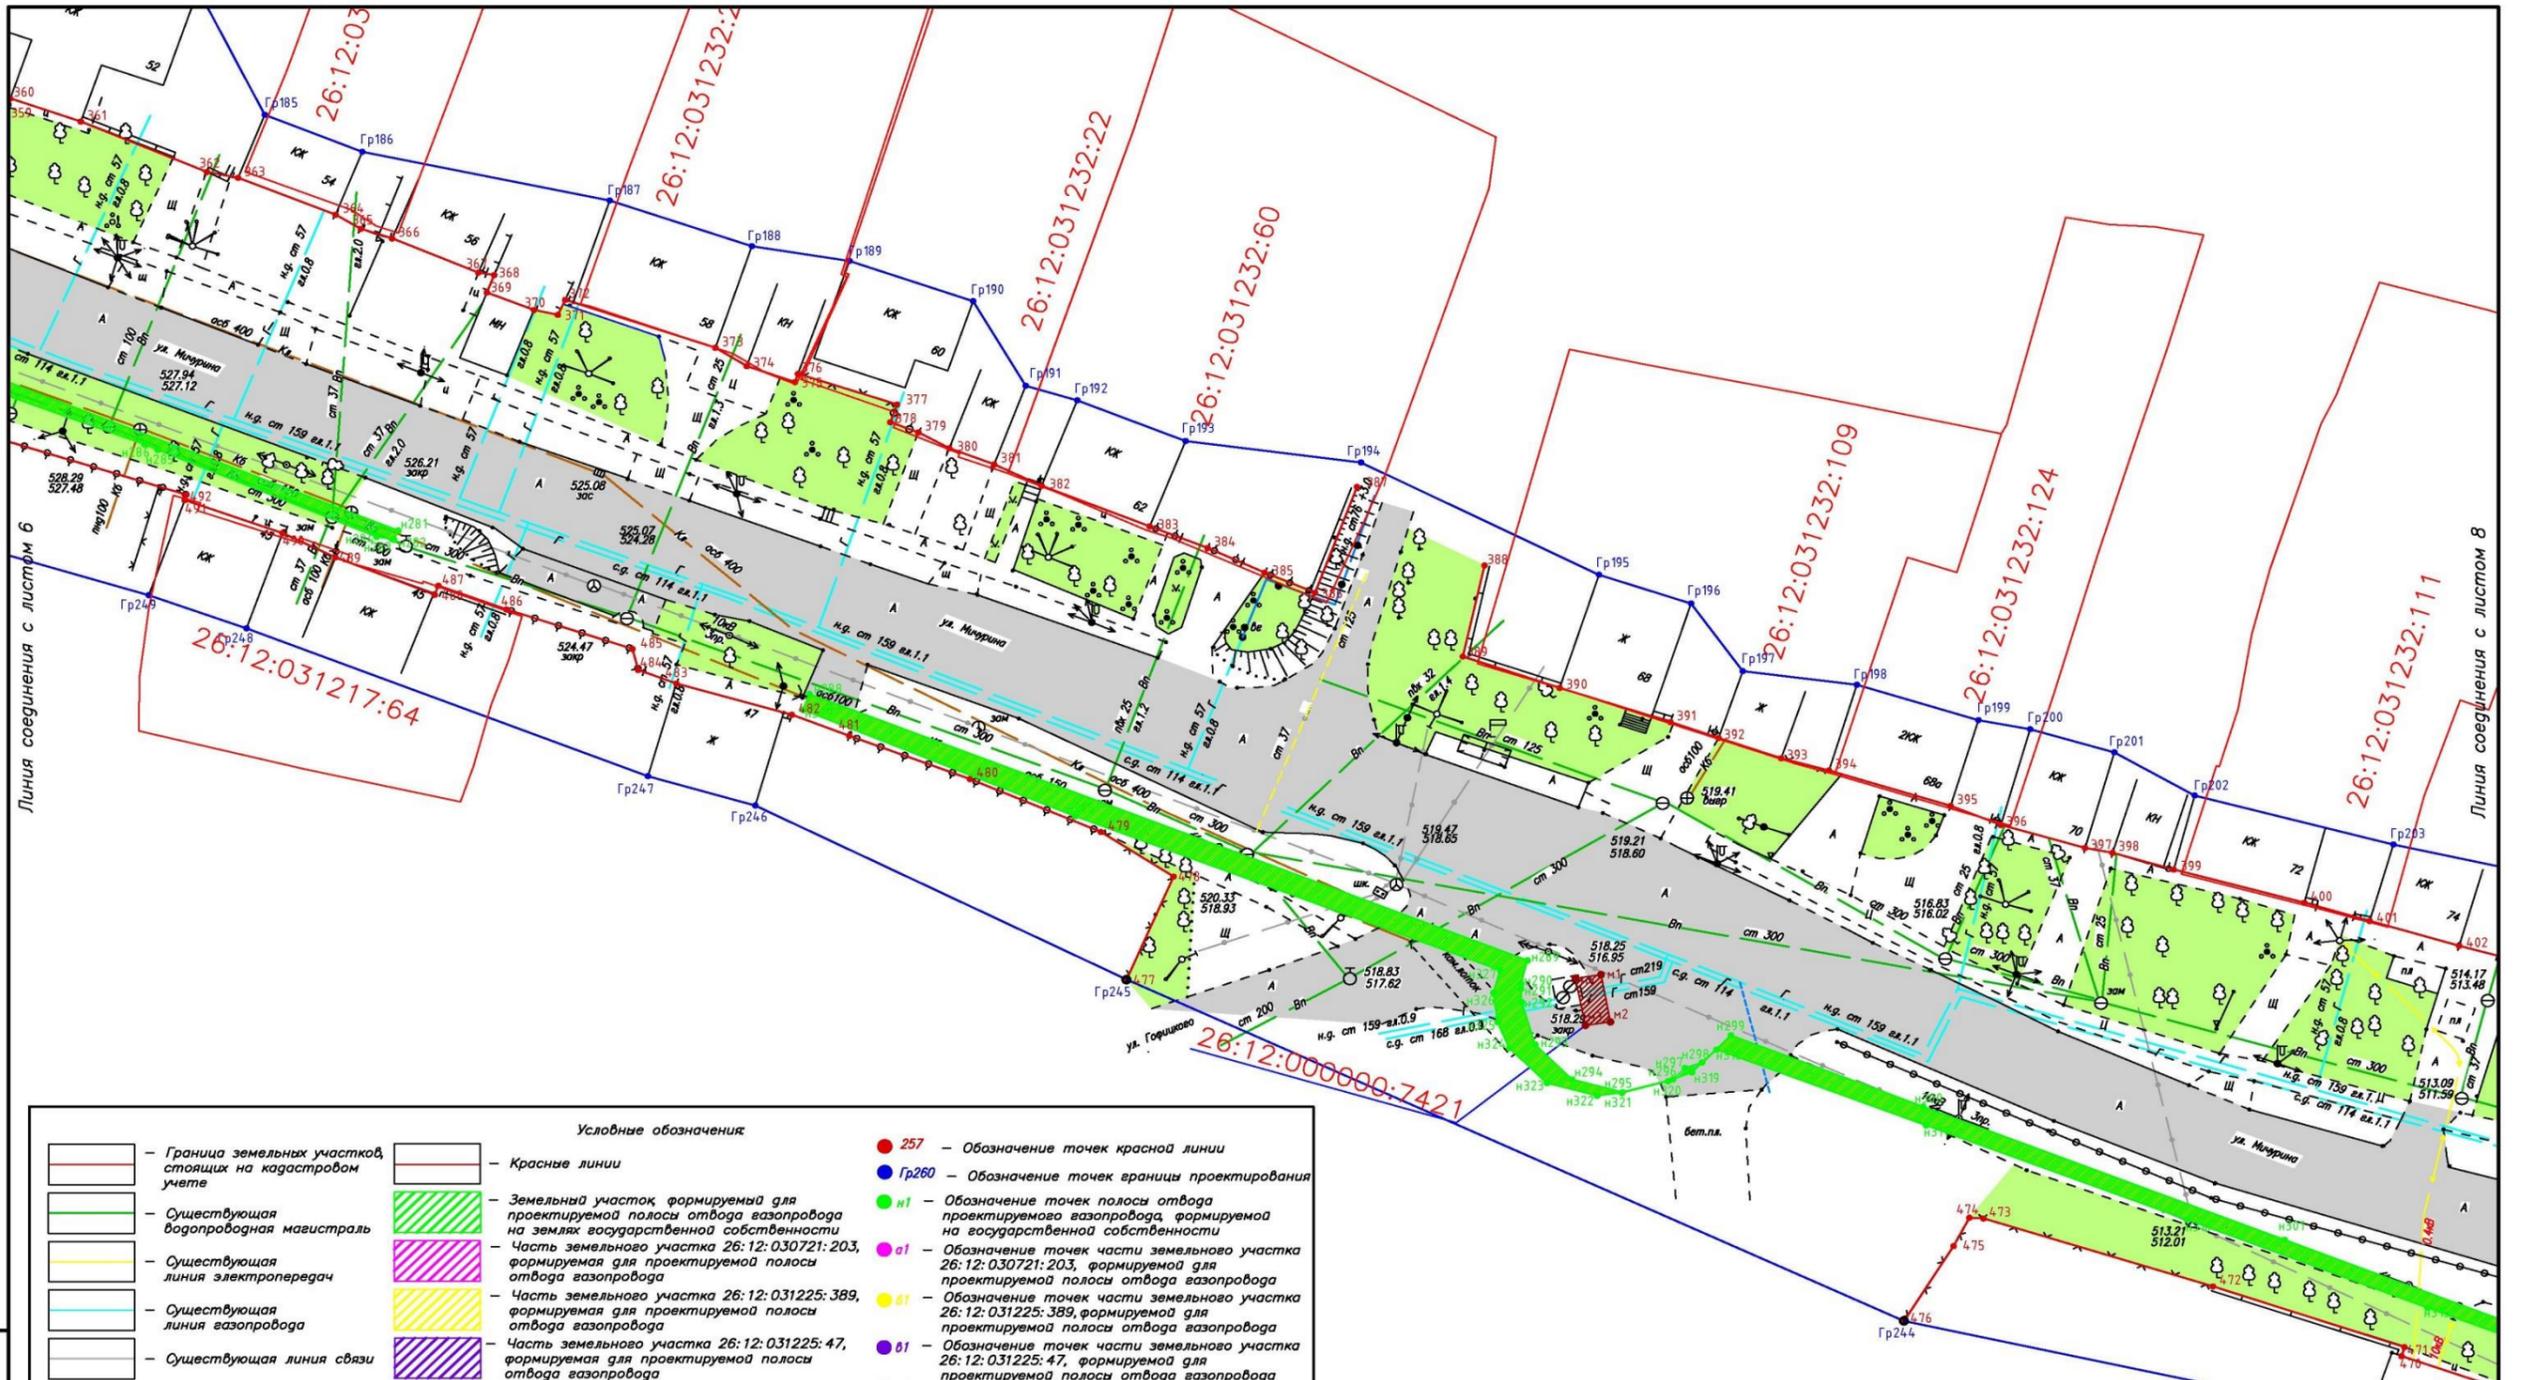


Условные обозначения	
	Граница земельных участков, стоящих на кадастровом учете
	Существующая водопроводная магистраль
	Существующая линия электропередачи
	Существующая линия газопровода
	Существующая линия связи
	Существующая канализационная магистраль
	Граница проектирования
	Проектируемая полоса отвода газопровода
	Земли общего пользования (дороги)
	Тротуары
	Озеленения общего пользования
	Красные линии
	Земельный участок формируемый для проектируемой полосы отвода газопровода на землях государственной собственности
	Часть земельного участка 26:12:030721:203, формируемая для проектируемой полосы отвода газопровода
	Часть земельного участка 26:12:031225:389, формируемая для проектируемой полосы отвода газопровода
	Часть земельного участка 26:12:031225:47, формируемая для проектируемой полосы отвода газопровода
	Часть земельного участка 26:12:031225:160, формируемая для проектируемой полосы отвода газопровода
	Часть земельного участка 26:12:031226:166, формируемая для проектируемой полосы отвода газопровода
	Часть земельного участка 26:12:000000:7608, формируемая для проектируемой полосы отвода газопровода
	Часть земельного участка 26:12:031226:14, формируемая для проектируемой полосы отвода газопровода
	Часть земельного участка 26:12:000000:7421, формируемая для проектируемой полосы отвода газопровода
	Зона планируемого размещения объекта коммунально-бытового значения
	257 — Обозначение точек красной линии
	Гр260 — Обозначение точек границы проектирования
	nl — Обозначение точек полосы отвода проектируемого газопровода, формируемой на государственной собственности
	al — Обозначение точек части земельного участка 26:12:030721:203, формируемой для проектируемой полосы отвода газопровода
	sl — Обозначение точек части земельного участка 26:12:031225:389, формируемой для проектируемой полосы отвода газопровода
	dl — Обозначение точек части земельного участка 26:12:031225:47, формируемой для проектируемой полосы отвода газопровода
	sl — Обозначение точек части земельного участка 26:12:031225:160, формируемой для проектируемой полосы отвода газопровода
	gl — Обозначение точек части земельного участка 26:12:031226:166, формируемой для проектируемой полосы отвода газопровода
	kl — Обозначение точек части земельного участка 26:12:000000:7608, формируемой для проектируемой полосы отвода газопровода
	sl — Обозначение точек части земельного участка 26:12:031226:14, формируемой для проектируемой полосы отвода газопровода
	ml — Обозначение точек части земельного участка 26:12:000000:7421, формируемой для проектируемой полосы отвода газопровода
	26:12:030721:203 — Кадастровый номер земельного участка, стоящий на кадастровом учете

Масштаб 1:500

Создано по: Н. Кондр.

№006 СЧБ-ДПИ-126/16 ГИ					
"Распределительный газопровод среднего давления в г. Ставрополе с ГРП-4547267" Инв.№ 26350 Адрес: улица Ашихина, ул. Герцена, ул. Гофицкого, ул. Куйбышева, ул. Мичурна, город Ставрополь, Ставропольский край (реконструкция газопровода на участке по ул. Герцена от ул. Л. Толстого до ул. Куйбышева, по ул. Мичурна от № 3а до ГРП.Код стройки 26350)					
Изм.	Кол. уч.	Лист	№ док.	Подп.	Дата
Кад. инженер	Левченко А.А.				
Исполнитель	Белозаев Е.Н.				
Проект планировки территории			Стадия	Лист	Листов
Чертеж проекта планировки территории				7	12
ООО "Гео-центр СК"					

Формат А3

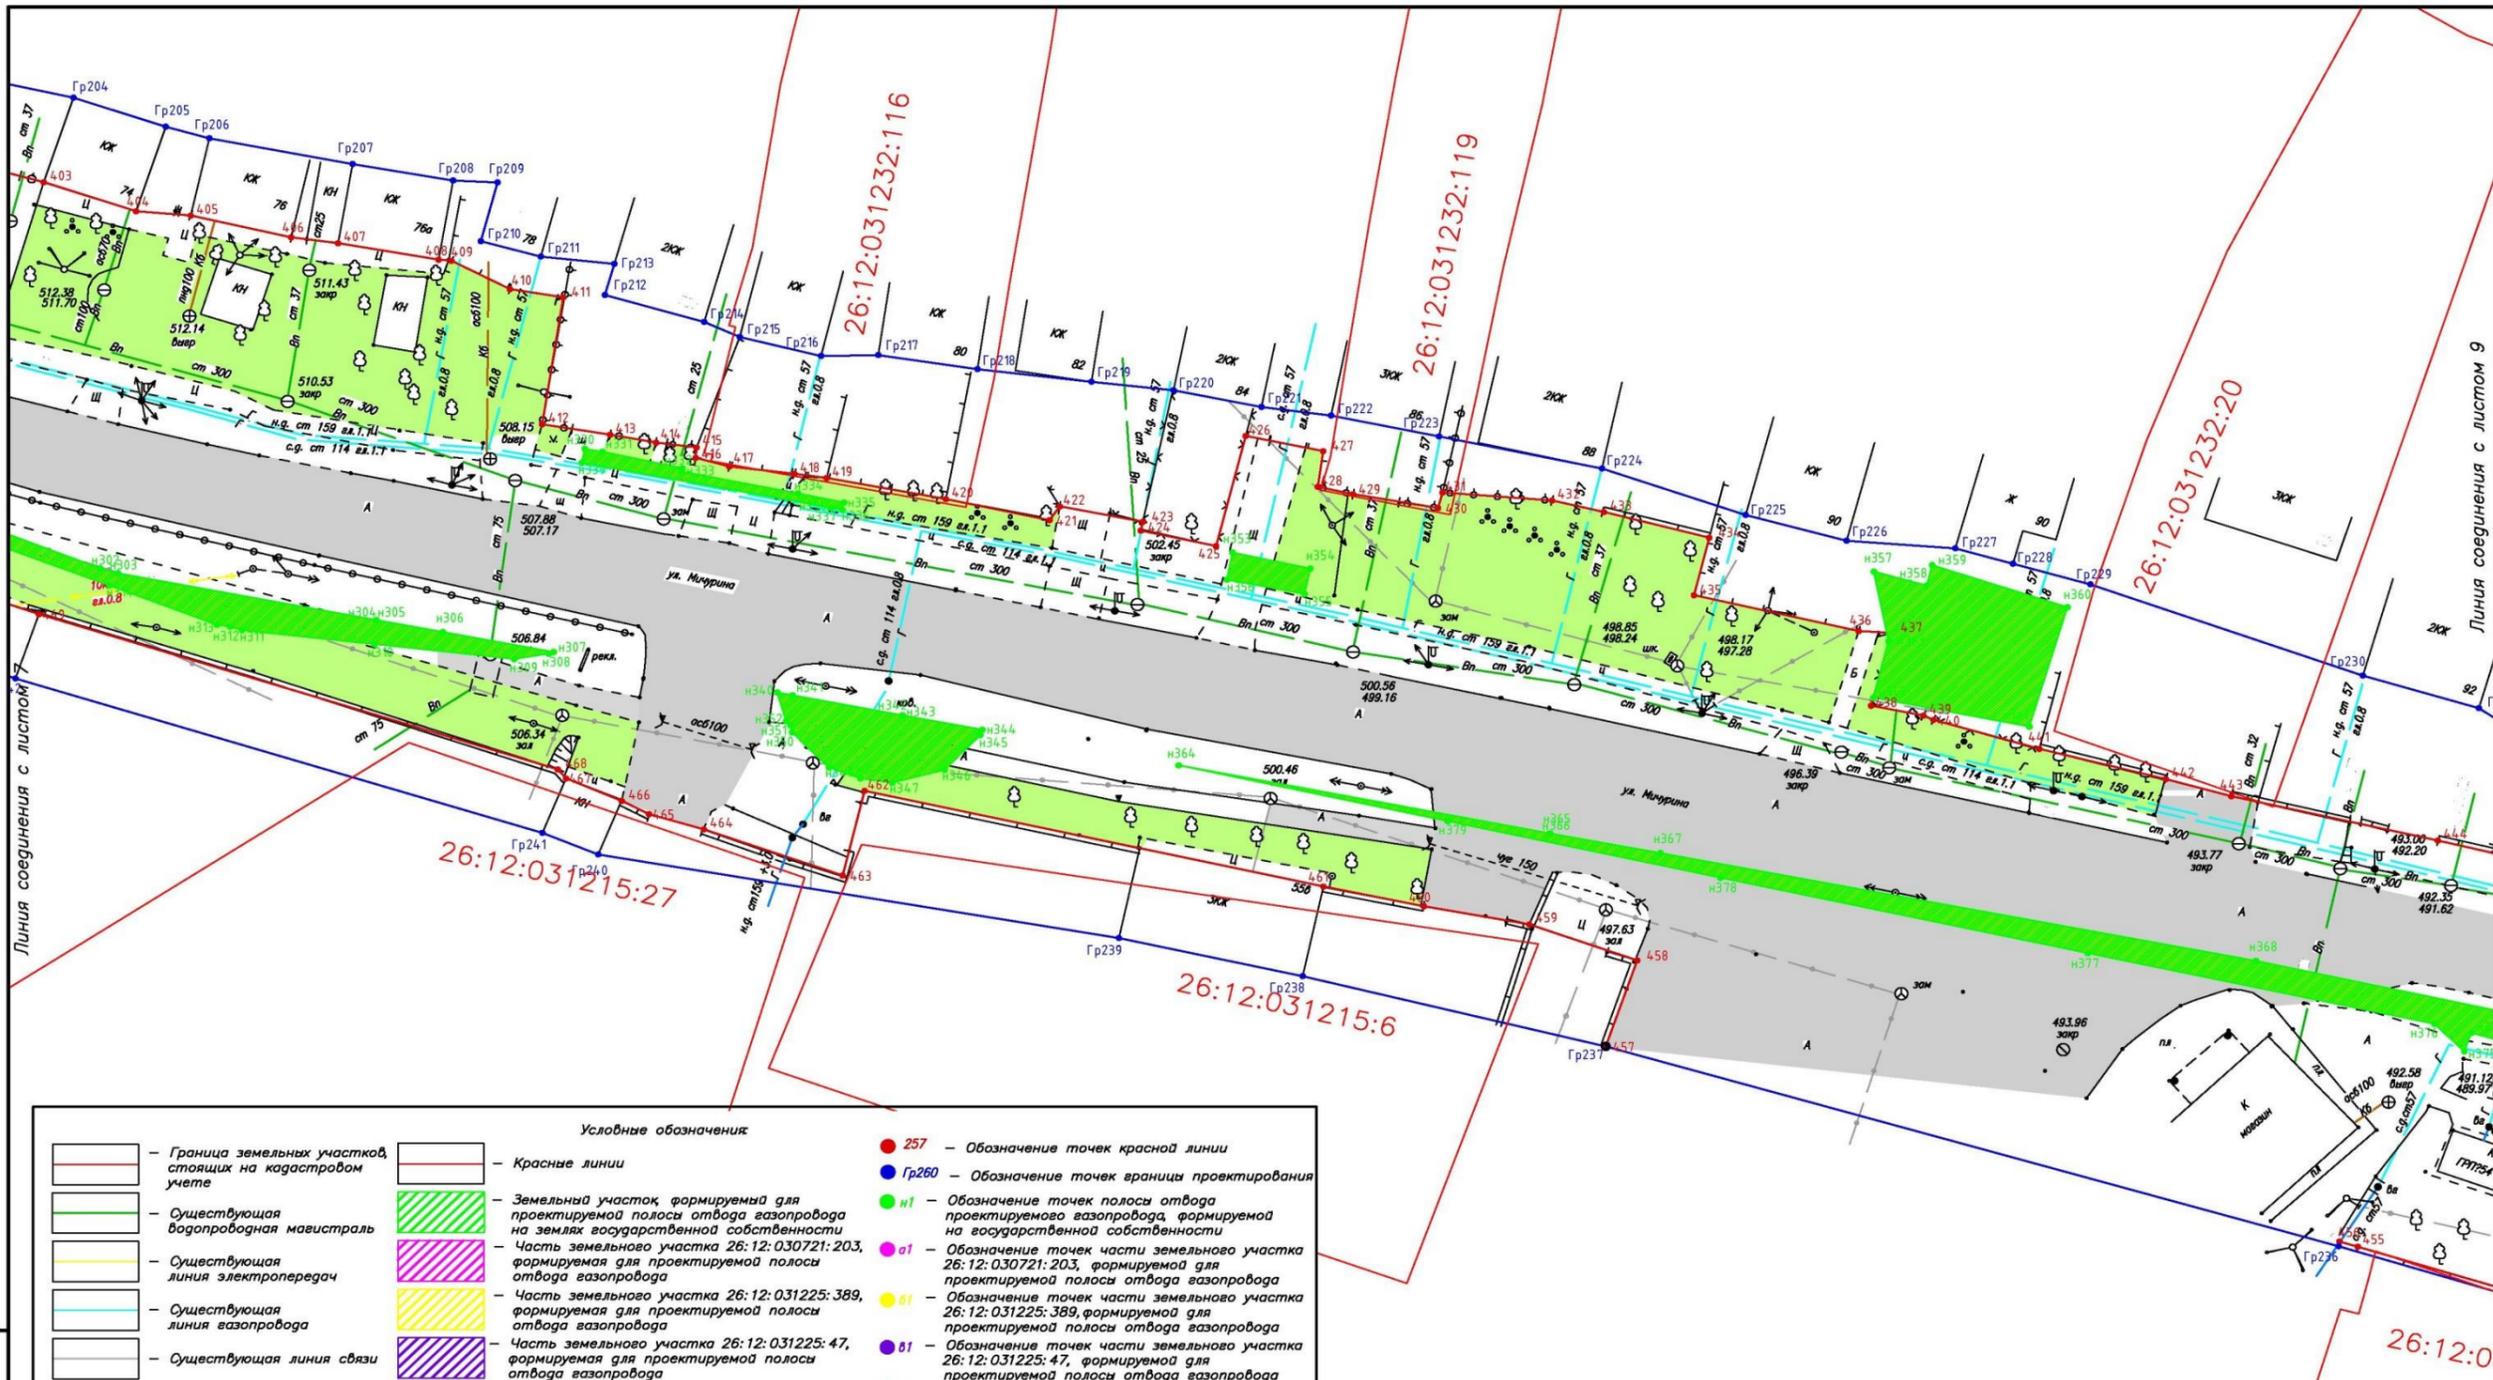


**Условные обозначения**

	Граница земельных участков, стоящих на кадастровом учете		Красные линии		257 - Обозначение точек красной линии
	Существующая водопроводная магистраль		Земельный участок, формируемый для проектируемой полосы отвода газопровода на землях государственной собственности		Гр260 - Обозначение точек границы проектирования
	Существующая линия электропередач		Часть земельного участка 26:12:030721:203, формируемая для проектируемой полосы отвода газопровода		n1 - Обозначение точек полосы отвода проектируемого газопровода, формируемой на государственной собственности
	Существующая линия газопровода		Часть земельного участка 26:12:031225:389, формируемая для проектируемой полосы отвода газопровода		a1 - Обозначение точек части земельного участка 26:12:030721:203, формируемой для проектируемой полосы отвода газопровода
	Существующая линия связи		Часть земельного участка 26:12:031225:47, формируемая для проектируемой полосы отвода газопровода		g1 - Обозначение точек части земельного участка 26:12:031225:389, формируемой для проектируемой полосы отвода газопровода
	Существующая канализационная магистраль		Часть земельного участка 26:12:031225:160, формируемая для проектируемой полосы отвода газопровода		b1 - Обозначение точек части земельного участка 26:12:031225:47, формируемой для проектируемой полосы отвода газопровода
	Граница проектирования		Часть земельного участка 26:12:031225:160, формируемая для проектируемой полосы отвода газопровода		a1 - Обозначение точек части земельного участка 26:12:031225:160, формируемой для проектируемой полосы отвода газопровода
	Проектируемая полоса отвода газопровода		Часть земельного участка 26:12:031226:166, формируемая для проектируемой полосы отвода газопровода		g1 - Обозначение точек части земельного участка 26:12:031226:166, формируемой для проектируемой полосы отвода газопровода
	Земли общего пользования (дороги)		Часть земельного участка 26:12:000000:7608, формируемая для проектируемой полосы отвода газопровода		a1 - Обозначение точек части земельного участка 26:12:000000:7608, формируемой для проектируемой полосы отвода газопровода
	Тротуары		Часть земельного участка 26:12:031226:14, формируемая для проектируемой полосы отвода газопровода		z1 - Обозначение точек земельного участка 26:12:031226:14, формируемой для проектируемой полосы отвода газопровода
	Озеленения общего пользования		Часть земельного участка 26:12:000000:7421, формируемая для проектируемой полосы отвода газопровода		n1 - Обозначение точек части земельного участка 26:12:000000:7421, формируемой для проектируемой полосы отвода газопровода
	Зона планируемого размещения объекта коммунально-бытового значения		Зона планируемого размещения объекта коммунально-бытового значения		26:12:030721:203 - Кадастровый номер земельного участка, стоящий на кадастровом учете

Масштаб 1:500

№006 СЧБ-ДПИ-126/16 ГИ							
"Распределительный газопровод среднего давления в г. Ставрополе с ГРП-4547267" Инв.№ 26350 Адрес: улица Ашихина, ул. Герцена, ул. Голицынского, ул. Куйбышева, ул. Мичурина, город Ставрополь, Ставропольский край (реконструкция газопровода на участке по ул. Герцена от ул. Л. Толстого до ул. Куйбышева, по ул. Мичурина от № 3а до ГРП.Код стройки 26350)							
Изм.	Кол.уч.	Лист	№ док.	Подп.	Дата		
Кадр. инженер		Левченко А.А.					
Исполнитель		Белозаев Е.Н.					
Проект планировки территории					Стадия	Лист	Листов
Чертеж проекта планировки территории						8	12

Создано в AutoCAD  
Н. Кондр.

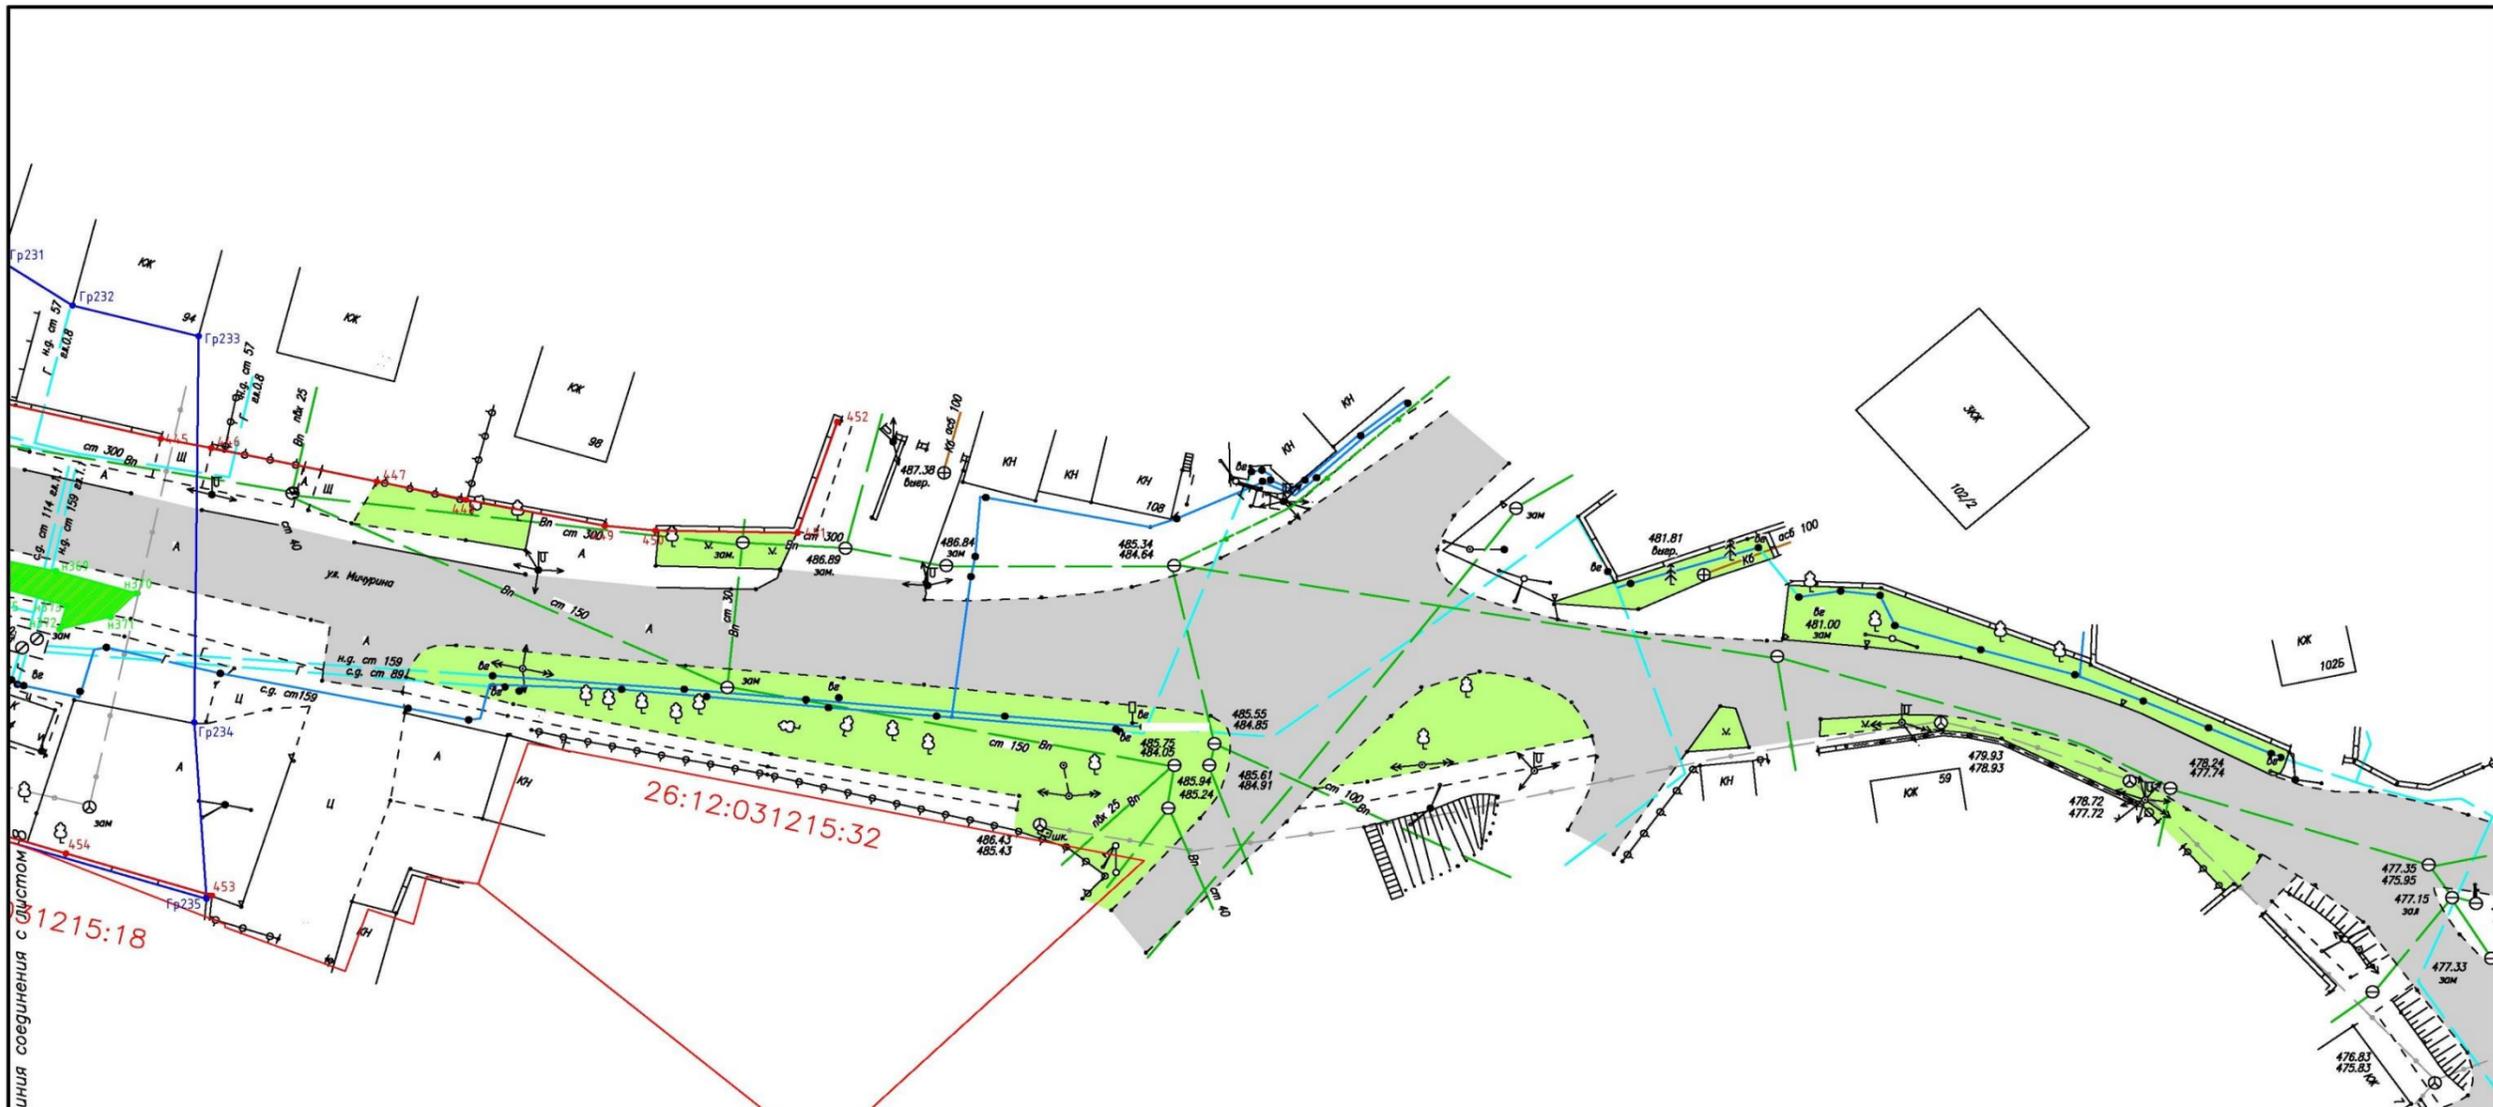

Линия соединения с улицей 1215:18

26:12:031215:32

**Условные обозначения**

	Граница земельных участков, стоящих на кадастровом учете		Красные линии		257 - Обозначение точек красной линии
	Существующая водопроводная магистраль		Земельный участок, формируемый для проектируемой полосы отвода газопровода на землях государственной собственности		Гр260 - Обозначение точек границы проектирования
	Существующая линия электропередач		Часть земельного участка 26:12:030721:203, формируемая для проектируемой полосы отвода газопровода		н1 - Обозначение точек полосы отвода проектируемого газопровода, формируемой на государственной собственности
	Существующая линия газопровода		Часть земельного участка 26:12:031225:389, формируемая для проектируемой полосы отвода газопровода		а1 - Обозначение точек части земельного участка 26:12:030721:203, формируемой для проектируемой полосы отвода газопровода
	Существующая линия связи		Часть земельного участка 26:12:031225:47, формируемая для проектируемой полосы отвода газопровода		а1 - Обозначение точек части земельного участка 26:12:031225:389, формируемой для проектируемой полосы отвода газопровода
	Существующая канализационная магистраль		Часть земельного участка 26:12:031225:160, формируемая для проектируемой полосы отвода газопровода		б1 - Обозначение точек части земельного участка 26:12:031225:47, формируемой для проектируемой полосы отвода газопровода
	Граница проектирования		Часть земельного участка 26:12:031225:166, формируемая для проектируемой полосы отвода газопровода		г1 - Обозначение точек части земельного участка 26:12:031225:160, формируемой для проектируемой полосы отвода газопровода
	Проектируемая полоса отвода газопровода		Часть земельного участка 26:12:000000:7608, формируемая для проектируемой полосы отвода газопровода		г1 - Обозначение точек части земельного участка 26:12:031225:166, формируемой для проектируемой полосы отвода газопровода
	Земли общего пользования (дороги)		Часть земельного участка 26:12:000000:7608, формируемая для проектируемой полосы отвода газопровода		а1 - Обозначение точек части земельного участка 26:12:000000:7608, формируемой для проектируемой полосы отвода газопровода
	Тротуары		Часть земельного участка 26:12:031226:14, формируемая для проектируемой полосы отвода газопровода		а1 - Обозначение точек части земельного участка 26:12:031226:14, формируемой для проектируемой полосы отвода газопровода
	Озеленения общего пользования		Часть земельного участка 26:12:000000:7421, формируемая для проектируемой полосы отвода газопровода		н1 - Обозначение точек части земельного участка 26:12:000000:7421, формируемой для проектируемой полосы отвода газопровода
			Зона планируемого размещения объекта коммунально-бытового значения		н1 - Обозначение точек части земельного участка 26:12:030721:203, формируемой для проектируемой полосы отвода газопровода

26:12:030721:203 - Кадастровый номер земельного участка, стоящих на кадастровом учете

Масштаб 1:500

№006 СЧБ-ДПИ-126/16 ГИ							
"Распределительный газопровод среднего давления в г. Ставрополе с ГРП-4547267" Инв.№ 26350 Адрес: улица Ашихина, ул. Герцена, ул. Голицкого, ул. Куйбышева, ул. Мичурина, город Ставрополь, Ставропольский край (реконструкция газопровода на участке по ул. Герцена от ул. Л. Толстого до ул. Куйбышева, по ул. Мичурина от № 3а до ГРП.Код стройки 26350)							
Изм.	Кол. уч.	Лист	№ док.	Подп.	Дата		
	Кад. инженер	Левченко А.А.					
	Исполнитель	Белозаев Е.Н.					
Проект планировки территории					Стадия	Лист	Листов
Чертеж проекта планировки территории						9	12
000 "Гео-центр СК"							

Согласовано:  
Н. Кондр.

Координаты поворотных точек красных линий			Координаты поворотных точек красных линий			Координаты поворотных точек красных линий			Координаты поворотных точек красных линий			Координаты поворотных точек красных линий			Координаты поворотных точек красных линий		
Номер поворотной точки	Координаты, м		Номер поворотной точки	Координаты, м		Номер поворотной точки	Координаты, м		Номер поворотной точки	Координаты, м		Номер поворотной точки	Координаты, м		Номер поворотной точки	Координаты, м	
	X	Y		X	Y		X	Y		X	Y		X	Y		X	Y
1	474279,09	1316327,82	108	474509,43	1316881,15	215	474356,45	1316625,09	322	474342,93	1317215,01	407	474201,95	1317605,20	492	474246,23	1317396,69
2	474274,45	1316329,22	109	474510,47	1316884,02	216	474355,42	1316620,82	323	474336,63	1317228,39	408	474200,57	1317613,18	493	474251,01	1317381,53
3	474276,05	1316334,38	110	474512,00	1316888,09	217	474354,20	1316617,78	324	474332,97	1317236,45	409	474200,48	1317614,19	494	474252,21	1317378,55
4	474273,23	1316335,30	111	474513,64	1316891,49	218	474353,07	1316614,81	325	474332,11	1317238,47	410	474198,10	1317618,84	495	474252,70	1317376,72
5	474274,59	1316339,84	112	474515,40	1316896,51	219	474351,55	1316609,95	326	474330,85	1317242,25	411	474197,41	1317623,08	496	474254,89	1317370,19
6	474275,59	1316342,48	113	474518,79	1316901,53	220	474350,28	1316606,25	327	474329,54	1317244,93	412	474186,76	1317621,40	497	474259,97	1317355,36
7	474277,09	1316345,93	114	474519,82	1316907,95	221	474348,77	1316601,16	328	474325,15	1317255,08	413	474185,89	1317626,80	498	474260,34	1317354,40
8	474282,49	1316356,21	115	474521,07	1316910,22	222	474347,79	1316597,78	329	474323,49	1317259,28	414	474185,23	1317630,45	499	474263,78	1317345,25
9	474285,14	1316362,05	116	474524,91	1316918,64	223	474346,29	1316593,56	330	474322,35	1317262,95	415	474184,82	1317633,66	500	474264,93	1317341,95
10	474286,46	1316361,55	117	474526,31	1316920,70	224	474345,82	1316593,73	331	474321,18	1317266,78	416	474183,95	1317633,59	501	474268,22	1317332,64
11	474289,57	1316367,52	118	474526,33	1316922,74	225	474345,13	1316591,88	332	474315,25	1317281,30	417	474183,22	1317636,26	502	474269,55	1317330,01
12	474287,45	1316368,28	119	474527,27	1316926,04	226	474342,67	1316585,17	333	474312,91	1317287,33	418	474182,61	1317641,43	503	474270,53	1317327,12
13	474293,09	1316376,59	120	474532,26	1316939,19	227	474341,60	1316581,56	334	474311,27	1317308,77	419	474182,26	1317643,99	504	474273,99	1317317,95
14	474295,54	1316374,85	121	474536,35	1316949,65	228	474339,63	1316577,28	335	474311,27	1317308,77	420	474180,49	1317653,46	505	474274,42	1317315,85
15	474298,32	1316379,48	122	474538,20	1316956,88	229	474339,22	1316576,63	336	474311,27	1317308,77	421	474178,72	1317661,68	506	474275,78	1317311,82
16	474295,94	1316380,69	123	474539,16	1316958,74	230	474335,76	1316568,78	337	474311,27	1317308,77	422	474178,72	1317661,68	507	474278,67	1317304,05
17	474298,12	1316385,01	124	474541,13	1316959,34	231	474334,21	1316565,52	338	474311,27	1317308,77	423	474178,59	1317669,10	508	474279,21	1317303,13
18	474298,57	1316386,45	125	474543,69	1316959,27	232	474330,33	1316556,24	340	474310,41	1317310,88	424	474177,85	1317668,93	509	474280,27	1317300,26
19	474301,44	1316394,25	126	474548,80	1316977,61	233	474328,92	1316553,16	341	474308,38	1317308,00	425	474176,55	1317674,91	510	474283,17	1317291,29
20	474303,87	1316401,25	127	474543,53	1316978,35	234	474327,73	1316550,44	342	474298,37	1317317,83	426	474175,79	1317677,26	511	474284,52	1317289,70
21	474308,48	1316407,41	128	474549,53	1316978,73	235	474324,09	1316540,10	343	474296,94	1317322,21	427	474184,51	1317683,41	512	474285,39	1317287,16
22	474310,47	1316413,49	129	474551,59	1316979,55	236	474324,03	1316539,10	344	474293,33	1317330,13	428	474181,52	1317682,98	513	474288,00	1317279,96
23	474311,26	1316416,24	130	474552,16	1316979,90	237	474321,87	1316530,04	345	474300,58	1317333,64	429	474180,90	1317685,78	514	474286,71	1317279,52
24	474313,42	1316423,72	131	474552,01	1316975,00	238	474321,04	1316526,71	346	474297,93	1317340,69	430	474179,74	1317692,53	515	474288,29	1317273,96
25	474314,17	1316426,92	132	474553,71	1316974,44	239	474318,84	1316518,17	347	474295,87	1317346,03	431	474181,04	1317692,58	516	474291,84	1317274,22
26	474315,16	1316430,37	133	474552,76	1316969,72	240	474316,77	1316513,42	348	474294,47	1317349,83	432	474180,37	1317701,89	517	474294,77	1317266,04
27	474316,24	1316432,58	134	474553,02	1316965,99	241	474314,82	1316505,72	349	474292,47	1317354,73	433	474179,41	1317705,69	518	474296,11	1317262,22
28	474320,19	1316439,52	135	474553,11	1316965,31	242	474314,16	1316504,23	350	474288,56	1317347,71	434	474177,25	1317714,06	519	474298,84	1317254,89
29	474322,63	1316440,73	136	474552,80	1316962,35	243	474313,59	1316501,19	351	474284,83	1317349,74	435	474172,43	1317712,85	520	474291,18	1317252,30
30	474329,65	1316439,06	137	474549,34	1316945,54	244	474315,27	1316500,78	352	474284,61	1317349,74	436	474169,42	1317725,92	521	474294,99	1317241,60
31	474329,81	1316439,94	138	474548,89	1316945,63	245	474313,53	1316492,05	353	474280,87	1317359,03	437	474169,27	1317728,57	522	474299,99	1317244,23
32	474331,94	1316440,14	139	474548,28	1316942,67	246	474313,90	1316490,84	354	474279,77	1317361,76	438	474163,16	1317726,91	523	474302,67	1317245,74
33	474331,08	1316448,96	140	474546,24	1316938,64	247	474318,30	1316482,24	355	474283,67	1317368,44	439	474162,33	1317731,06	524	474304,73	1317240,52
34	474323,10	1316450,40	141	474544,40	1316933,82	248	474318,00	1316478,51	356	474283,38	1317373,95	440	474161,97	1317731,86	525	474309,38	1317230,46
35	474324,02	1316455,57	142	474543,74	1316933,29	249	474318,83	1316477,97	357	474281,77	1317373,44	441	474159,54	1317740,27	526	474307,48	1317229,54
36	474324,16	1316458,38	143	474541,07	1316925,08	250	474318,01	1316471,61	358	474279,46	1317379,20	442	474157,00	1317750,31	527	474309,53	1317223,99
37	474325,44	1316464,30	144	474509,26	1316921,80	251	474313,14	1316472,69	359	474278,29	1317382,25	443	474155,57	1317751,51	528	474311,92	1317224,89
38	474327,45	1316473,16	145	474504,41	1316911,36	252	474312,81	1316470,58	360	474279,47	1317382,73	444	474151,85	1317771,91	529	474315,63	1317215,38
39	474328,09	1316476,45	146	474502,26	1316906,18	253	474311,81	1316466,30	361	474277,53	1317388,32	445	474148,06	1317787,83	530	474318,36	1317209,00
40	474329,08	1316480,84	147	474501,00	1316903,26	254	474310,59	1316465,06	362	474277,30	1317398,33	446	474147,28	1317791,85	531	474321,03	1317208,63
41	474330,02	1316485,45	148	474499,61	1316900,36	255	474303,92	1316465,64	363	474272,81	1317400,80	447	474144,47	1317804,98	532	474325,83	1317196,59
42	474330,51	1316487,80	149	474496,31	1316892,93	256	474301,36	1316454,12	364	474272,81	1317400,80	448	474142,94	1317812,05	533	474328,50	1317189,73
43	474333,02	1316495,88	150	474495,23	1316890,28	257	474305,46	1316452,75	365	474269,72	1317408,53	449	474140,75	1317823,09	534	474332,94	1317181,89
44	474334,34	1316499,26	151	474493,97	1316887,31	258	474303,67	1316447,22	366	474268,54	1317410,52	450	474140,35	1317827,12	535	474334,65	1317180,52
45	474337,58	1316509,56	152	474493,49	1316886,26	259	474302,56	1316443,89	367	474267,73	1317413,02	451	474140,16	1317838,38	536	474338,24	1317175,62
46	474340,83	1316518,84	153	474492,58	1316886,69	260	474297,90	1316430,57	368	474264,86	1317419,85	452	474139,47	1317841,54	537	474339,13	1317174,21
47	474343,31	1316527,02	154	474492,06	1316885,61	261	474297,44	1316429,62	369	474264,66	1317421,11	453	474139,74	1317791,89	538	474340,23	1317171,70
48	474344,03	1316528,74	155	474492,86	1316885,27	262	474296,00	1316424,59	370	474263,19	1317420,53	454	474133,27	1317780,30	539	474344,15	1317163,99
49	474345,45	1316532,87	156	474488,86	1316876,04	263	474294,56	1316420,03	371	474261,73	1317424,26	455	474131,27	1317765,55	540	474346,43	1317160,26
50	474348,42	1316541,38	157	474487,43	1316872,52	264	474292,26	1316412,72	372	474262,58	1317426,75	456	474128,22	1317764,10	541	474348,51	1317159,95
51	474351,15	1316547,78	158	474486,98	1316871,92	265	474291,83	1316412,85	373	474258,56	1317438,65	457	474127,88	1317765,55	542	474354,33	1317155,02
52	474353,63	1316554,40	159	474485,18	1316867,93	266	474290,75	1316409,13	374	474257,02	1317441,14	458	474126,58	1317770,84	543	474356,20	1317151,11
53	474355,30	1316557,87	160	474483,97	1316865,89	267	474290,20	1316408,09	375	474255,68	1317444,96	459	474124,82</				

Координаты границы проектирования			Координаты границы проектирования			Координаты границы проектирования			Координаты поворотных точек земельных участков, формируемых на землях государственной собственности			Координаты поворотных точек земельных участков, формируемых на землях государственной собственности			Координаты поворотных точек земельных участков, формируемых на землях государственной собственности		
Номер поворотной точки	Координаты, м		Номер поворотной точки	Координаты, м		Номер поворотной точки	Координаты, м		Номер поворотной точки	Координаты, м		Номер поворотной точки	Координаты, м		Номер поворотной точки	Координаты, м	
	X	Y		X	Y		X	Y		X	Y		X	Y		X	Y
Гр1	474274,43	1316308,62	Гр108	474446,05	1316800,88	Гр215	474194,08	1317637,09	n1	474263,91	1316642,78	n171	474453,61	1317057,22			
Гр2	474274,85	1316313,44	Гр109	474420,50	1316766,78	Гр216	474192,48	1317643,54	n18	474261,03	1316651,52	n172	474456,44	1317058,00			
Гр3	474279,99	1316327,82	Гр110	474418,83	1316765,65	Гр217	474192,56	1317648,08	n19	474259,96	1316652,66	n173	474457,34	1317057,06			
Гр4	474279,99	1316327,82	Гр111	474416,91	1316761,12	Гр218	474191,38	1317655,96	n20	474260,18	1316653,16	n174	474457,36	1317057,06			
Гр5	474279,99	1316329,94	Гр112	474411,64	1316750,06	Гр219	474190,32	1317665,01	n21	474261,25	1316653,16	n175	474462,95	1317051,24			
Гр6	474280,44	1316337,97	Гр113	474397,62	1316724,50	Гр220	474189,61	1317671,52	n22	474261,91	1316658,38	n176	474475,17	1317043,37			
Гр7	474286,62	1316354,56	Гр114	474393,11	1316714,46	Гр221	474188,21	1317678,51	n23	474263,07	1316666,33	n177	474488,03	1317035,04			
Гр8	474289,19	1316360,34	Гр115	474379,74	1316688,21	Гр222	474187,49	1317684,03	n24	474263,07	1316666,33	n178	474487,53	1317034,03			
Гр9	474298,32	1316379,48	Гр116	474374,61	1316678,56	Гр223	474185,74	1317692,61	n25	474268,53	1316655,11	n179	474486,47	1317033,08			
Гр10	474300,38	1316383,80	Гр117	474369,89	1316666,82	Гр224	474183,05	1317705,54	n26	474258,76	1316634,57	n180	474485,95	1317032,12			
Гр11	474302,78	1316384,90	Гр118	474363,50	1316654,67	Гр225	474179,15	1317716,95	n27	474259,48	1316629,80	n181	474485,11	1317028,41			
Гр12	474305,65	1316392,70	Гр119	474358,85	1316643,35	Гр226	474176,99	1317724,96	n28	474262,39	1316627,03	n182	474486,14	1317024,51			
Гр13	474311,90	1316390,86	Гр120	474341,64	1316593,16	Гр227	474176,35	1317733,59	n29	474275,51	1316632,18	n183	474486,59	1317024,01			
Гр14	474322,20	1316437,95	Гр121	474332,75	1316570,10	Гр228	474175,06	1317738,17	n30	474273,63	1316630,20	n184	474489,62	1317029,04			
Гр15	474329,04	1316436,38	Гр122	474330,63	1316565,28	Гр229	474173,33	1317744,32	n31	474272,72	1316635,53	n185	474498,20	1317026,79			
Гр16	474335,23	1316435,79	Гр123	474324,41	1316551,62	Гр230	474165,68	1317765,95	n32	474274,29	1316640,30	n186	474498,20	1317026,79			
Гр17	474339,24	1316448,33	Гр124	474320,76	1316541,28	Гр231	474162,95	1317775,16	n33	474278,90	1316650,01	n187	474497,60	1317028,16			
Гр18	474331,08	1316448,96	Гр125	474316,57	1316527,86	Гр232	474159,22	1317780,82	n34	474281,33	1316655,70	n188	474497,60	1317028,16			
Гр19	474331,98	1316454,20	Гр126	474314,37	1316519,33	Гр233	474156,65	1317790,83	n35	474286,03	1316664,00	n189	474499,30	1317031,91			
Гр20	474328,45	1316459,32	Гр127	474312,83	1316514,42	Гр234	474154,25	1317799,49	n36	474285,74	1316664,15	n190	474499,30	1317031,91			
Гр21	474329,26	1316462,88	Гр128	474310,88	1316508,72	Гр235	474152,49	1317809,00	n37	474284,27	1316665,81	n191	474489,71	1317033,25			
Гр22	474329,55	1316463,37	Гр129	474308,20	1316493,77	Гр236	474150,46	1317818,51	n38	474285,72	1316681,05	n192	474489,71	1317033,25			
Гр23	474331,56	1316472,23	Гр130	474304,68	1316473,13	Гр237	474148,82	1317828,02	n39	474298,91	1316687,76	n193	474450,18	1317061,90			
Гр24	474331,87	1316480,94	Гр131	474298,72	1316443,59	Гр238	474147,40	1317837,54	n40	474300,22	1316691,50	n194	474443,96	1317065,83			
Гр25	474332,69	1316484,90	Гр132	474294,64	1316431,68	Гр239	474145,67	1317847,06	n41	474295,18	1316681,64	n195	474443,04	1317066,51			
Гр26	474334,61	1316486,53	Гр133	474285,92	1316406,87	Гр240	474143,97	1317856,58	n42	474295,18	1316681,64	n196	474439,76	1317069,32			
Гр27	474337,12	1316494,61	Гр134	474281,80	1316394,85	Гр241	474142,49	1317866,10	n43	474288,09	1316669,38	n197	474439,04	1317068,58			
Гр28	474338,44	1316497,96	Гр135	474272,79	1316375,27	Гр242	474140,82	1317875,62	n44	474290,73	1316662,06	n198	474442,40	1317064,82			
Гр29	474341,45	1316507,51	Гр136	474273,77	1316374,03	Гр243	474139,15	1317885,14	n45	474292,26	1316640,31	n199	474442,40	1317064,82			
Гр30	474339,76	1316508,82	Гр137	474276,18	1316372,52	Гр244	474137,48	1317894,66	n46	474292,26	1316640,31	n200	474449,05	1317060,10			
Гр31	474342,02	1316515,42	Гр138	474271,41	1316362,14	Гр245	474135,81	1317904,18	n47	474292,26	1316640,31	n201	474445,11	1317085,80			
Гр32	474343,86	1316517,92	Гр139	474255,18	1316327,62	Гр246	474134,14	1317913,70	n48	474292,26	1316640,31	n202	474445,11	1317085,80			
Гр33	474346,34	1316526,10	Гр140	474248,90	1316313,23	Гр247	474132,47	1317923,22	n49	474292,26	1316640,31	n203	474433,91	1317098,09			
Гр34	474348,68	1316531,74	Гр141	474242,69	1316308,47	Гр248	474130,80	1317932,74	n50	474292,26	1316640,31	n204	474419,83	1317107,89			
Гр35	474351,65	1316540,26	Гр142	474236,48	1316303,71	Гр249	474129,13	1317942,26	n51	474292,26	1316640,31	n205	474422,11	1317110,46			
Гр36	474354,64	1316546,47	Гр143	474230,27	1316298,95	Гр250	474127,46	1317951,78	n52	474292,26	1316640,31	n206	474422,11	1317110,46			
Гр37	474357,12	1316553,09	Гр144	474224,06	1316294,19	Гр251	474125,79	1317961,30	n53	474292,26	1316640,31	n207	474412,43	1317119,59			
Гр38	474358,20	1316556,72	Гр145	474217,85	1316289,43	Гр252	474124,12	1317970,82	n54	474292,26	1316640,31	n208	474408,65	1317122,96			
Гр39	474360,90	1316563,52	Гр146	474211,64	1316284,67	Гр253	474122,45	1317980,34	n55	474292,26	1316640,31	n209	474406,07	1317120,38			
Гр40	474368,81	1316576,97	Гр147	474205,43	1316279,91	Гр254	474120,78	1317989,86	n56	474292,26	1316640,31	n210	474405,77	1317119,34			
Гр41	474371,94	1316585,22	Гр148	474199,22	1316275,15	Гр255	474119,11	1317999,38	n57	474292,26	1316640,31	n211	474405,87	1317119,34			
Гр42	474375,00	1316590,96	Гр149	474193,01	1316270,39	Гр256	474117,44	1318008,90	n58	474292,26	1316640,31	n212	474405,87	1317119,34			
Гр43	474377,17	1316596,05	Гр150	474186,80	1316265,63	Гр257	474115,77	1318018,42	n59	474292,26	1316640,31	n213	474405,87	1317119,34			
Гр44	474382,52	1316607,29	Гр151	474180,59	1316260,87	Гр258	474114,10	1318027,94	n60	474292,26	1316640,31	n214	474405,87	1317119,34			
Гр45	474384,47	1316613,96	Гр152	474174,38	1316256,11	Гр259	474112,43	1318037,46	n61	474292,26	1316640,31	n215	474405,87	1317119,34			
Гр46	474385,01	1316613,96	Гр153	474168,17	1316251,35	Гр260	474110,76	1318046,98	n62	474292,26	1316640,31	n216	474405,87	1317119,34			
Гр47	474390,18	1316626,74	Гр154	474161,96	1316246,59	Гр261	474109,09	1318056,50	n63	474292,26	1316640,31	n217	474405,87	1317119,34			
Гр48	474391,96	1316632,86	Гр155	474155,75	1316241,83	Гр262	474107,42	1318066,02	n64	474292,26	1316640,31	n218	474405,87	1317119,34			
Гр49	474393,86	1316637,95	Гр156	474149,54	1316237,07	Гр263	474105,75	1318075,54	n65	474292,26	1316640,31	n219	474405,87	1317119,34			
Гр50	474396,29	1316643,04	Гр157	474143,33	1316232,31	Гр264	474104,08	1318085,06	n66	474292,26	1316640,31	n220	474405,87	1317119,34			
Гр51	474405,82	1316658,38	Гр158	474137,12	1316227,55	Гр265	474102,41	1318094,58	n67	474292,26	1316640,31	n221	474405,87	1317119,34			
Гр52	474408,44	1316672,01	Гр159	474130,91	1316222,79	Гр266	474100,74	1318104,10	n68	474292,26	1316640,31	n222	474405,87	1317119,34			
Гр53	474410,96	1316681,11	Гр160	474124,70	1316218,03	Гр267	474099,07	1318113,62	n69	474292,26	1316640,31	n223	474405,87	1317119,34			
Гр54	474420,73	1316695,53	Гр161	474118,49	1316213,27	Гр268	474097,40	1318123,14	n70	474292,26	1316640,31	n224	474405,87	1317119,34			
Гр55	474425,79	1316705,88	Гр162	474112,28	1316208,51	Гр269	474095,73	1318132,66	n71	474292,26	1316640,31	n225	474405,87	1317119,34			
Гр56	474429,21	1316712,62	Гр163	474106,07	1316203,75	Гр270	474094,06	1318142,18	n72	474292,26	1316640,31	n226	474405,87	1317119,34			
Гр57	474432,58	1316719,36	Гр164	474100,86	1316199,00	Гр271	474092,39	1318151,70	n73	474292,26	1316640,31	n227	474405,87	1317119,34			
Гр58	474434,77	1316726,10	Гр165	474095,65	1316194,24	Гр272	474090,72	1318161,22	n74	474292,26	1316640,31	n228	474405,87	1317119,34			
Гр59	474439,98	1316733,06	Гр166	474090,44	1316189,48	Гр273	474089,05	1318170,74	n75	474292,26	1316640,31	n229	474405,87	1317119,34			
Гр60	474447,44	1316750,90	Гр167	474085,23	1316184,72	Гр274	474087,38	1318180,26	n76	474292,26	1316640,31	n230	474405,87	1317119,34			
Гр61	474448,98	1316753,11	Гр168	474080,02	1316179,96	Гр275	474085,71	1318189,78	n77	474292,26	1316640,31	n231	474405,87	1317119,34			
Гр62	474452,91	1316760,53	Гр169	474074,81	1316175												

Координаты поворотных точек земельных участков, формируемых на землях государственной собственности

Номер поворотной точки	Координаты, м	
	X	Y
н256	474342,80	1317205,95
н257	474347,16	1317198,16
н258	474326,12	1317204,28
н259	474314,02	1317232,76
н260	474312,34	1317233,24
н261	474309,18	1317231,82
н262	474318,91	1317209,96
н263	474322,78	1317202,55
н264	474323,83	1317201,86
н265	474316,43	1317275,38
н266	474314,57	1317279,80
н267	474311,63	1317286,97
н268	474311,11	1317286,45
н269	474310,93	1317286,40
н270	474315,49	1317274,95
н271	474315,73	1317275,19
н272	474279,53	1317322,38
н273	474271,56	1317342,54
н274	474270,97	1317342,30
н275	474279,42	1317322,34
н276	474265,66	1317357,41
н277	474261,74	1317367,30
н278	474260,80	1317366,40
н279	474264,74	1317357,05
н280	474255,83	1317382,18
н281	474243,23	1317413,49
н282	474242,46	1317413,15
н283	474242,51	1317413,00
н284	474242,70	1317411,78
н285	474250,00	1317394,42
н286	474250,45	1317393,38
н287	474254,79	1317381,81
н288	474229,52	1317446,11
н289	474207,18	1317503,05
н290	474205,23	1317502,53
н291	474204,80	1317502,53
н292	474203,69	1317502,59
н293	474200,13	1317503,66
н294	474197,20	1317506,58
н295	474196,13	1317510,58
н296	474197,20	1317514,59
н297	474198,16	1317515,54
н298	474198,62	1317516,90
н299	474200,90	1317519,18
н300	474194,92	1317534,43
н301	474183,75	1317563,09
н302	474174,69	1317586,30
н303	474174,28	1317587,70
н304	474170,36	1317608,20
н305	474170,36	1317608,21
н306	474169,34	1317613,51
н307	474167,67	1317622,30
н308	474167,52	1317621,92
н309	474167,07	1317619,17
н310	474168,32	1317608,09
н311	474169,50	1317597,56
н312	474169,80	1317596,61
н313	474169,95	1317595,58
н314	474173,25	1317587,05
н315	474178,06	1317574,42
н316	474185,44	1317555,33
н317	474193,34	1317534,66
н318	474199,70	1317518,04
н319	474197,78	1317516,10
н320	474197,04	1317514,19
н321	474196,06	1317510,55
н322	474195,83	1317508,56
н323	474196,89	1317504,61
н324	474199,82	1317501,60
н325	474202,00	1317500,68
н326	474204,47	1317500,35
н327	474206,35	1317500,88
н328	474219,27	1317467,18
н329	474228,19	1317445,59
н330	474184,71	1317624,78
н331	474184,46	1317626,18
н332	474183,08	1317632,52
н333	474182,81	1317632,44
н334	474180,96	1317641,70
н335	474180,20	1317645,36
н336	474179,58	1317645,23
н337	474179,76	1317644,32
н338	474179,77	1317644,29
н339	474183,54	1317624,54
н340	474164,28	1317640,06
н341	474164,04	1317641,27
н342	474162,36	1317649,98
н343	474162,35	1317650,02
н344	474161,15	1317656,34
н345	474160,70	1317656,18
н346	474157,79	1317653,35
н347	474156,70	1317649,18
н348	474157,07	1317646,66
н349	474157,98	1317644,17
н350	474160,93	1317641,23
н351	474161,52	1317641,11
н352	474161,86	1317640,76
н353	474176,01	1317676,21
н354	474174,66	1317682,38
н355	474172,53	1317681,92
н356	474173,73	1317675,75
н357	474174,41	1317727,12
н358	474173,24	1317731,52
н359	474174,95	1317731,76
н360	474171,42	1317742,49
н361	474161,41	1317739,47
н362	474163,84	1317727,09

Координаты поворотных точек земельных участков, формируемых на землях государственной собственности

Номер поворотной точки	Координаты, м	
	X	Y
н363	474168,58	1317728,29
н364	474158,17	1317671,93
н365	474152,46	1317701,38
н366	474152,45	1317701,43
н367	474150,81	1317710,17
н368	474141,77	1317757,46
н369	474136,95	1317779,50
н370	474135,10	1317785,87
н371	474133,12	1317783,84
н372	474132,09	1317779,78
н373	474134,07	1317780,34
н374	474135,72	1317774,55
н375	474134,18	1317774,00
н376	474136,48	1317771,63
н377	474142,41	1317744,10
н378	474148,74	1317714,93
н379	474153,48	1317693,28

Координаты поворотных точек части земельного участка 26:12:030721:203, формируемой для проектируемой полосы отвода газопровода

Номер поворотной точки	Координаты, м	
	X	Y
а1	474336,43	1316440,33
а2	474336,18	1316441,30
а3	474334,44	1316441,30
а4	474329,68	1316441,23
а5	474329,60	1316440,45
а6	474332,83	1316440,52
а7	474328,52	1316439,13
а8	474328,90	1316440,39
а9	474322,24	1316441,95
а10	474320,04	1316440,69
а11	474319,75	1316440,17
а12	474321,76	1316440,97

Координаты поворотных точек части земельного участка 26:12:031225:389, формируемой для проектируемой полосы отвода газопровода

Номер поворотной точки	Координаты, м	
	X	Y
б1	474315,29	1316451,42
б2	474316,16	1316453,49
б3	474314,64	1316457,50
б4	474314,14	1316458,03
б5	474312,14	1316460,13
б6	474311,34	1316460,63
б7	474310,70	1316458,26
б8	474309,74	1316454,78
б9	474312,52	1316453,10

Координаты поворотных точек части земельного участка 26:12:031225:47, формируемой для проектируемой полосы отвода газопровода

Номер поворотной точки	Координаты, м	
	X	Y
в1	474463,01	1316822,58
в2	474465,99	1316827,07
в3	474466,31	1316827,73
в4	474466,56	1316827,63
в5	474469,62	1316834,10
в6	474470,08	1316835,01
в7	474469,85	1316835,08
в8	474468,79	1316832,68
в9	474464,36	1316825,32
в10	474462,80	1316822,71

Координаты поворотных точек части земельного участка 26:12:031225:160, формируемой для проектируемой полосы отвода газопровода

Номер поворотной точки	Координаты, м	
	X	Y
г1	474509,11	1316923,09
г2	474510,56	1316926,57
г3	474513,21	1316934,81
г4	474512,44	1316935,01
г5	474508,21	1316924,52
г6	474507,75	1316923,75
г7	474508,72	1316923,31

Координаты поворотных точек части земельного участка 26:12:031226:166, формируемой для проектируемой полосы отвода газопровода

Номер поворотной точки	Координаты, м	
	X	Y
д1	474499,68	1317023,76
д2	474499,86	1317023,90
д3	474489,62	1317029,04
д4	474486,59	1317024,01
д5	474486,59	1317024,01
д6	474487,81	1317023,24
д7	474490,62	1317028,03

Координаты поворотных точек части земельного участка 26:12:000000:7608, формируемой для проектируемой полосы отвода газопровода

Номер поворотной точки	Координаты, м	
	X	Y
к1	474498,20	1317026,79
к2	474498,57	1317027,62
к3	474497,60	1317028,16
к4	474497,19	1317027,23
к5	474490,30	1317031,91
к6	474490,72	1317032,84
к7	474489,71	1317033,29
к8	474489,30	1317032,35

Координаты поворотных точек части земельного участка 26:12:031226:14, формируемой для проектируемой полосы отвода газопровода

Номер поворотной точки	Координаты, м	
	X	Y
л1	474454,96	1317056,35
л2	474457,34	1317057,06
л3	474456,44	1317058,00
л4	474453,61	1317057,22

Координаты поворотных точек части земельного участка 26:12:000000:7421, формируемой для проектируемой полосы отвода газопровода

Номер поворотной точки	Координаты, м	
	X	Y
м1	473868,11	1314339,73
м2	473867,73	1314341,18
м3	473866,29	1314340,79
м4	473866,67	1314339,34


Согласовано:  
Н. Кондр.

						№006 СЧБ-ДПИ-126/16 ГИ			
						"Распределительный газопровод среднего давления в г. Ставрополе с ГРП-4547267" Инв.№ 26350 Адрес: улица Ашихина, ул. Герцена, ул. Голицкого, ул. Кудышева, ул. Мичурина, город Ставрополь, Ставропольский край (реконструкция газопровода на участке по ул. Герцена от ул. Л. Толстого до ул. Кудышева, по ул. Мичурина от № За до ГРП.Код стройки 26350)			
Изм.	Кол.уч.	Лист	№ док.	Подп.	Дата	Проект планировки территории	Стадия	Лист	Листов
Кад. инженер		Левченко А.А.						12	12
Исполнитель		Белогаев Е.Н.				Чертеж проекта планировки территории	000 "Гео-центр СК"		

### Приложение 3

к документации по планировке территории (проекту планировки территории, проекту межевания территории) в границах участка по улице Герцена от улицы Л. Толстого до улицы Куйбышева, по улице Мичурина города Ставрополя

### ПРОЕКТ межевания территории

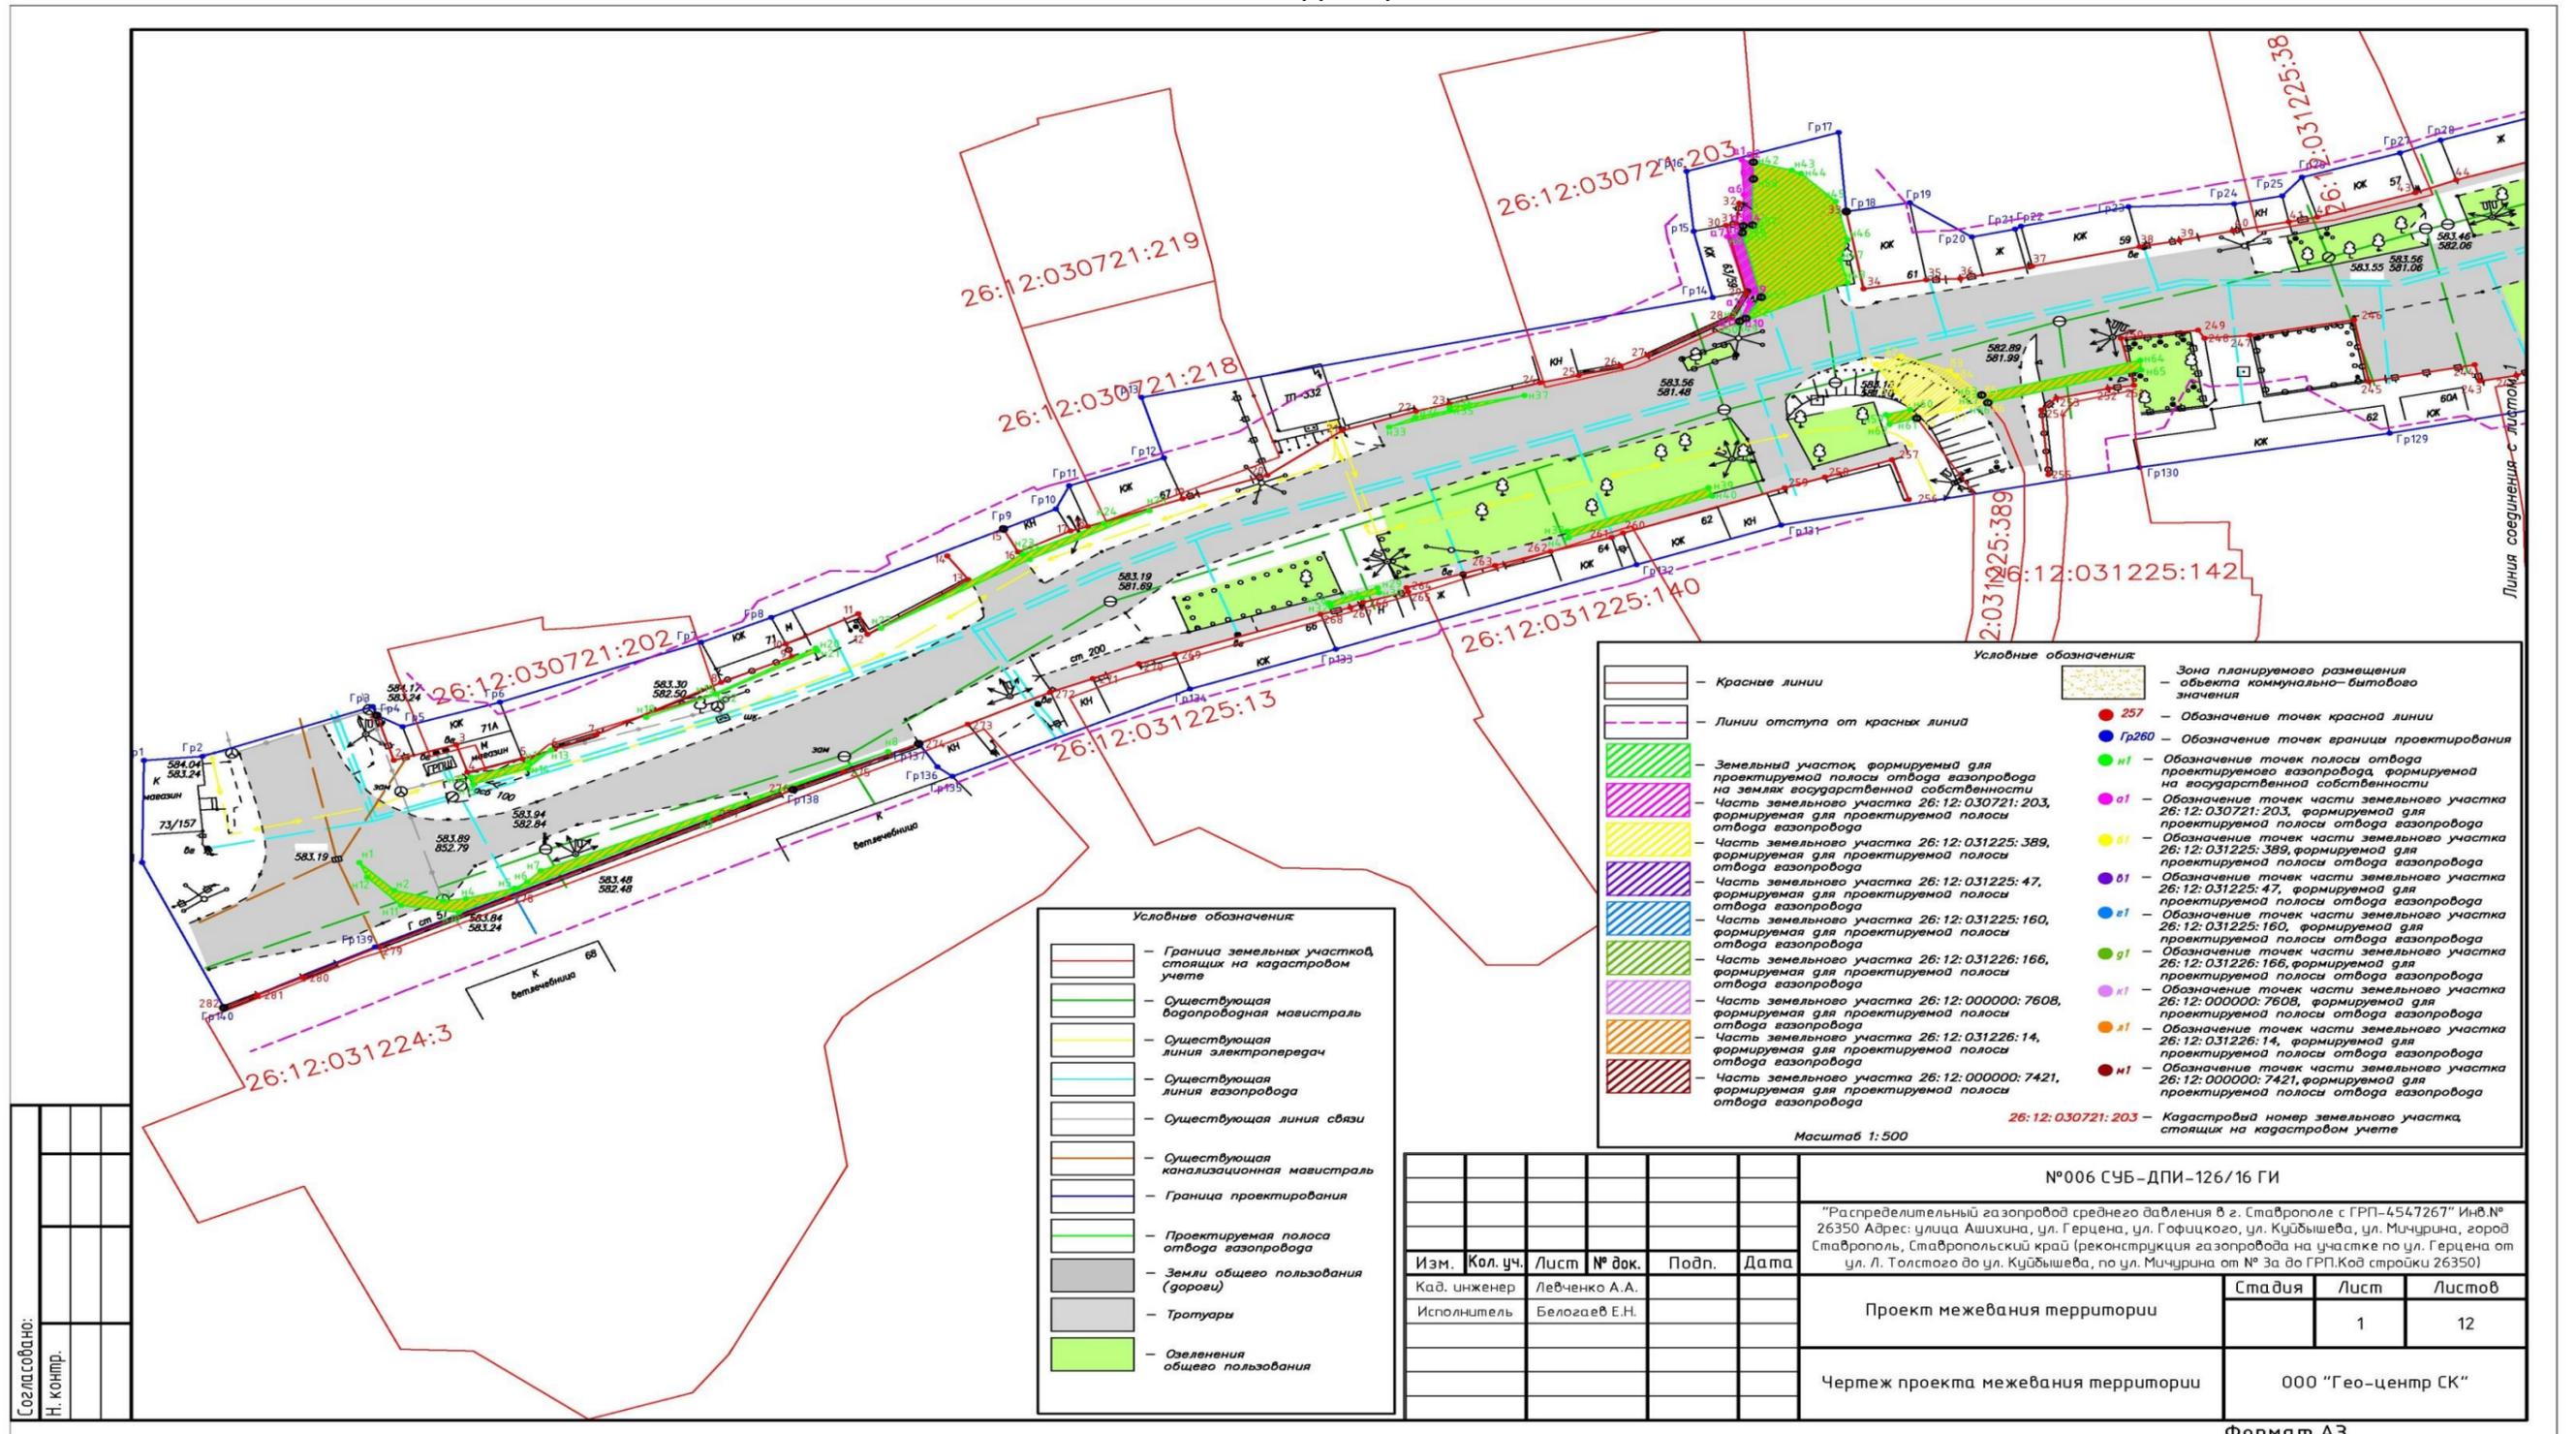

**Условные обозначения**

	Граница земельных участков, стоящих на кадастровом учете
	Существующая водопроводная магистраль
	Существующая линия электропередач
	Существующая линия газопровода
	Существующая линия связи
	Существующая магистраль канализационная
	Граница проектируемого газопровода
	Проектируемая полоса отвода газопровода
	Земли общего пользования (дороги)
	Тротуары
	Озеленения общего пользования

**Условные обозначения**


	Красные линии		Зона планируемого размещения объекта коммунально-бытового значения
	Линии отступа от красных линий		257 - Обозначение точек красной линии
	Земельный участок, формируемый для проектируемой полосы отвода газопровода на землях государственной собственности		Гр260 - Обозначение точек границы проектирования
	Часть земельного участка 26:12:030721:203, формируемая для проектируемой полосы отвода газопровода		г1 - Обозначение точек полосы отвода проектируемой на государственной собственности
	Часть земельного участка 26:12:031225:389, формируемая для проектируемой полосы отвода газопровода		а1 - Обозначение точек части земельного участка 26:12:030721:203, формируемой для проектируемой полосы отвода газопровода
	Часть земельного участка 26:12:031225:47, формируемая для проектируемой полосы отвода газопровода		б1 - Обозначение точек части земельного участка 26:12:031225:389, формируемой для проектируемой полосы отвода газопровода
	Часть земельного участка 26:12:031225:160, формируемая для проектируемой полосы отвода газопровода		в1 - Обозначение точек части земельного участка 26:12:031225:47, формируемой для проектируемой полосы отвода газопровода
	Часть земельного участка 26:12:031226:166, формируемая для проектируемой полосы отвода газопровода		г1 - Обозначение точек части земельного участка 26:12:031225:160, формируемой для проектируемой полосы отвода газопровода
	Часть земельного участка 26:12:000000:7608, формируемая для проектируемой полосы отвода газопровода		д1 - Обозначение точек части земельного участка 26:12:031226:166, формируемой для проектируемой полосы отвода газопровода
	Часть земельного участка 26:12:031226:14, формируемая для проектируемой полосы отвода газопровода		к1 - Обозначение точек части земельного участка 26:12:000000:7608, формируемой для проектируемой полосы отвода газопровода
	Часть земельного участка 26:12:000000:7421, формируемая для проектируемой полосы отвода газопровода		л1 - Обозначение точек части земельного участка 26:12:031226:14, формируемой для проектируемой полосы отвода газопровода
	Часть земельного участка 26:12:000000:7421, формируемая для проектируемой полосы отвода газопровода		м1 - Обозначение точек части земельного участка 26:12:000000:7421, формируемой для проектируемой полосы отвода газопровода
			26:12:030721:203 - Кадастровый номер земельного участка, стоящих на кадастровом учете

Масштаб 1:500

Согласовано:  
Н. Кондр.

					№006 СЧБ-ДПИ-126/16 ГИ			
					"Распределительный газопровод среднего давления в г. Ставрополе с ГРП-4547267" Инв.№ 26350 Адрес: улица Ашихина, ул. Герцена, ул. Голицынского, ул. Куйбышева, ул. Мичурина, город Ставрополь, Ставропольский край (реконструкция газопровода на участке по ул. Герцена от ул. Л. Толстого до ул. Куйбышева, по ул. Мичурина от № 3а до ГРП. Код строки 26350)			
Изм.	Кол. уч.	Лист	№ док.	Подп.	Дата	Стандия	Лист	Листов
			Кад. инженер Исполнитель	Левченко А.А. Белозаев Е.Н.		Проект межевания территории	1	12
						Чертеж проекта межевания территории	ООО "Гео-центр СК"	

Формат А3

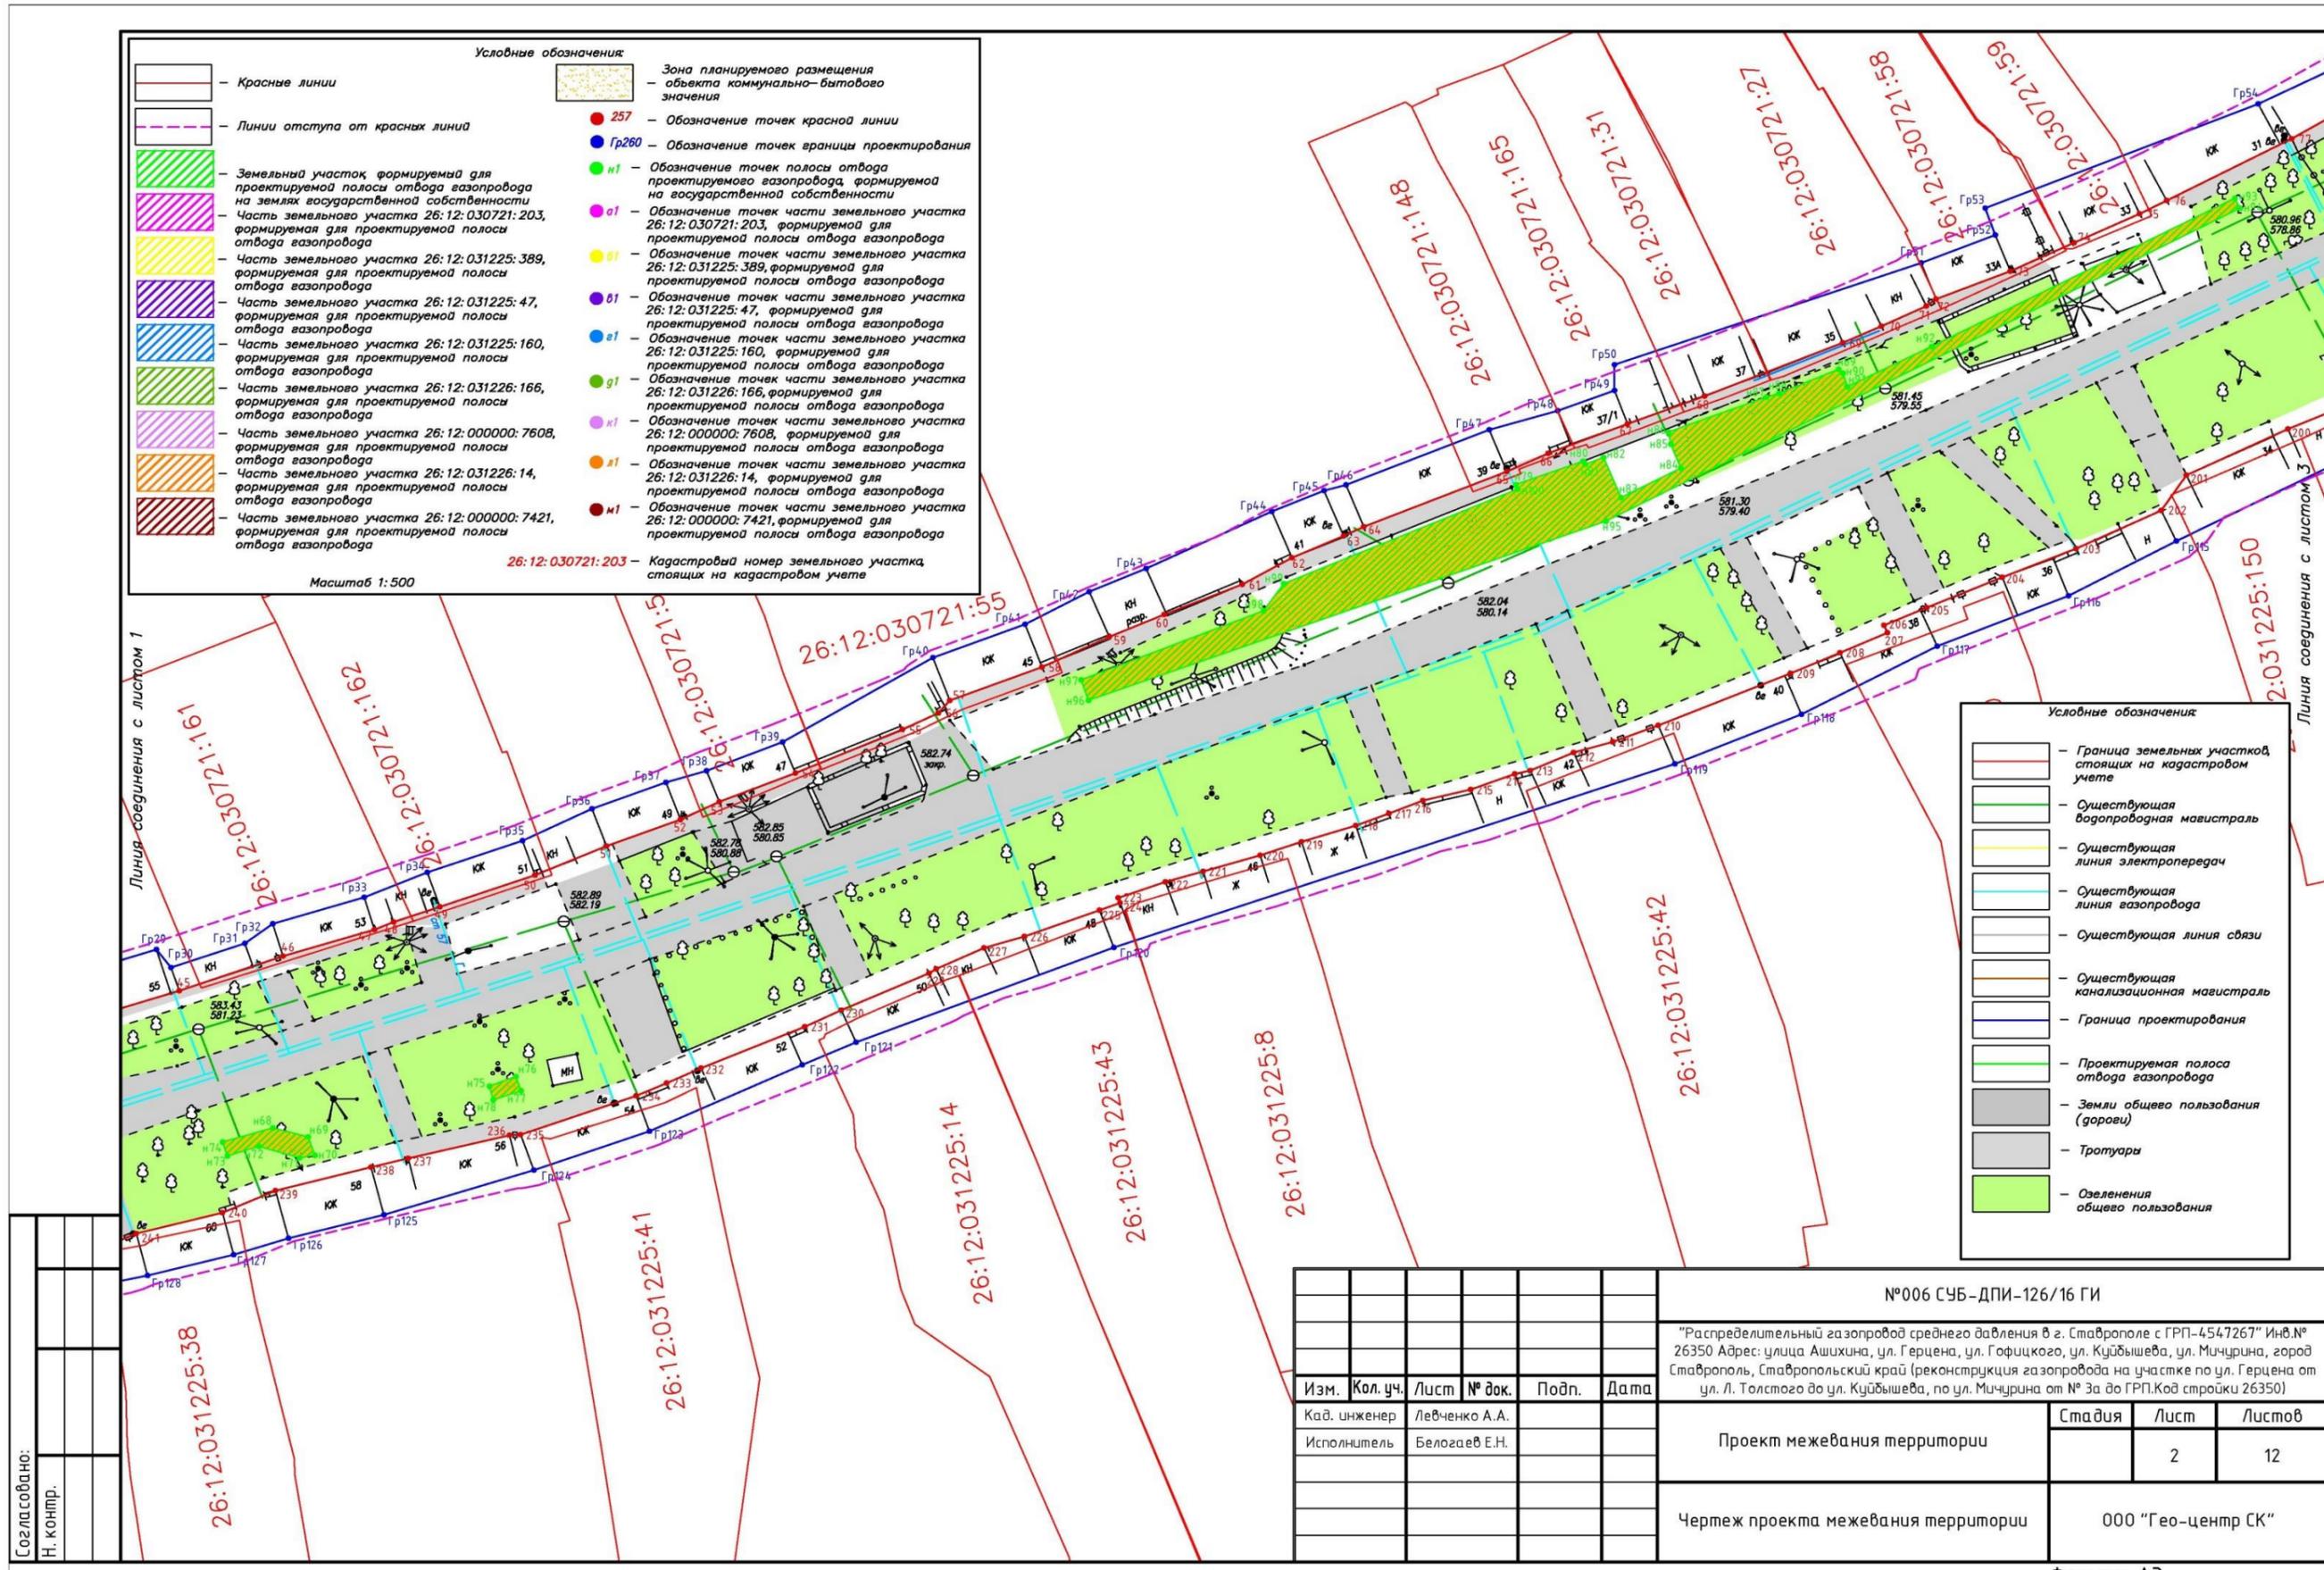


- Условные обозначения:**
- Красные линии
  - Линии отступа от красных линий
  - Земельный участок формируемый для проектируемой полосы отвода газопровода на землях государственной собственности
  - Часть земельного участка 26:12:030721:203, формируемая для проектируемой полосы отвода газопровода
  - Часть земельного участка 26:12:031225:389, формируемая для проектируемой полосы отвода газопровода
  - Часть земельного участка 26:12:031225:47, формируемая для проектируемой полосы отвода газопровода
  - Часть земельного участка 26:12:031225:160, формируемая для проектируемой полосы отвода газопровода
  - Часть земельного участка 26:12:031226:166, формируемая для проектируемой полосы отвода газопровода
  - Часть земельного участка 26:12:000000:7608, формируемая для проектируемой полосы отвода газопровода
  - Часть земельного участка 26:12:031226:14, формируемая для проектируемой полосы отвода газопровода
  - Часть земельного участка 26:12:000000:7421, формируемая для проектируемой полосы отвода газопровода
- Условные обозначения:**
- Зона планируемого размещения объекта коммунально-бытового значения
  - 257 - Обозначение точек красной линии
  - Гр260 - Обозначение точек границы проектирования
  - n1 - Обозначение точек полосы отвода проектируемого газопровода, формируемой на государственной собственности
  - а1 - Обозначение точек части земельного участка 26:12:030721:203, формируемой для проектируемой полосы отвода газопровода
  - л1 - Обозначение точек части земельного участка 26:12:031225:389, формируемой для проектируемой полосы отвода газопровода
  - о1 - Обозначение точек части земельного участка 26:12:031225:47, формируемой для проектируемой полосы отвода газопровода
  - а1 - Обозначение точек части земельного участка 26:12:031225:160, формируемой для проектируемой полосы отвода газопровода
  - г1 - Обозначение точек части земельного участка 26:12:031226:166, формируемой для проектируемой полосы отвода газопровода
  - к1 - Обозначение точек части земельного участка 26:12:000000:7608, формируемой для проектируемой полосы отвода газопровода
  - л1 - Обозначение точек части земельного участка 26:12:031226:14, формируемой для проектируемой полосы отвода газопровода
  - к1 - Обозначение точек части земельного участка 26:12:000000:7421, формируемой для проектируемой полосы отвода газопровода
- 26:12:030721:203 - Кадастровый номер земельного участка, стоящих на кадастровом учете
- Масштаб 1:500

- Условные обозначения:**
- Граница земельных участков, стоящих на кадастровом учете
  - Существующая водопроводная магистраль
  - Существующая линия электропередачи
  - Существующая линия газопровода
  - Существующая линия связи
  - Существующая канализационная магистраль
  - Граница проектирования
  - Проектируемая полоса отвода газопровода
  - Земли общего пользования (дороги)
  - Тротуары
  - Озеленения общего пользования

Согласовано:  
И. копир.

						№006 СЧБ-ДПИ-126/16 ГИ			
						"Распределительный газопровод среднего давления в г. Ставрополе с ГРП-4547267" Инв.№ 26350 Адрес: улица Ашихина, ул. Герцена, ул. Гофицкого, ул. Кудышевца, ул. Мичурина, город Ставрополь, Ставропольский край (реконструкция газопровода на участке по ул. Герцена от ул. Л. Толстого до ул. Кудышевца, по ул. Мичурина от № 3а до ГРП.Код стройки 26350)			
Изм.	Кол.уч.	Лист	№ док.	Подп.	Дата	Проект межевания территории	Стадия	Лист	Листов
								2	12
						Чертеж проекта межевания территории	000 "Гео-центр СК"		

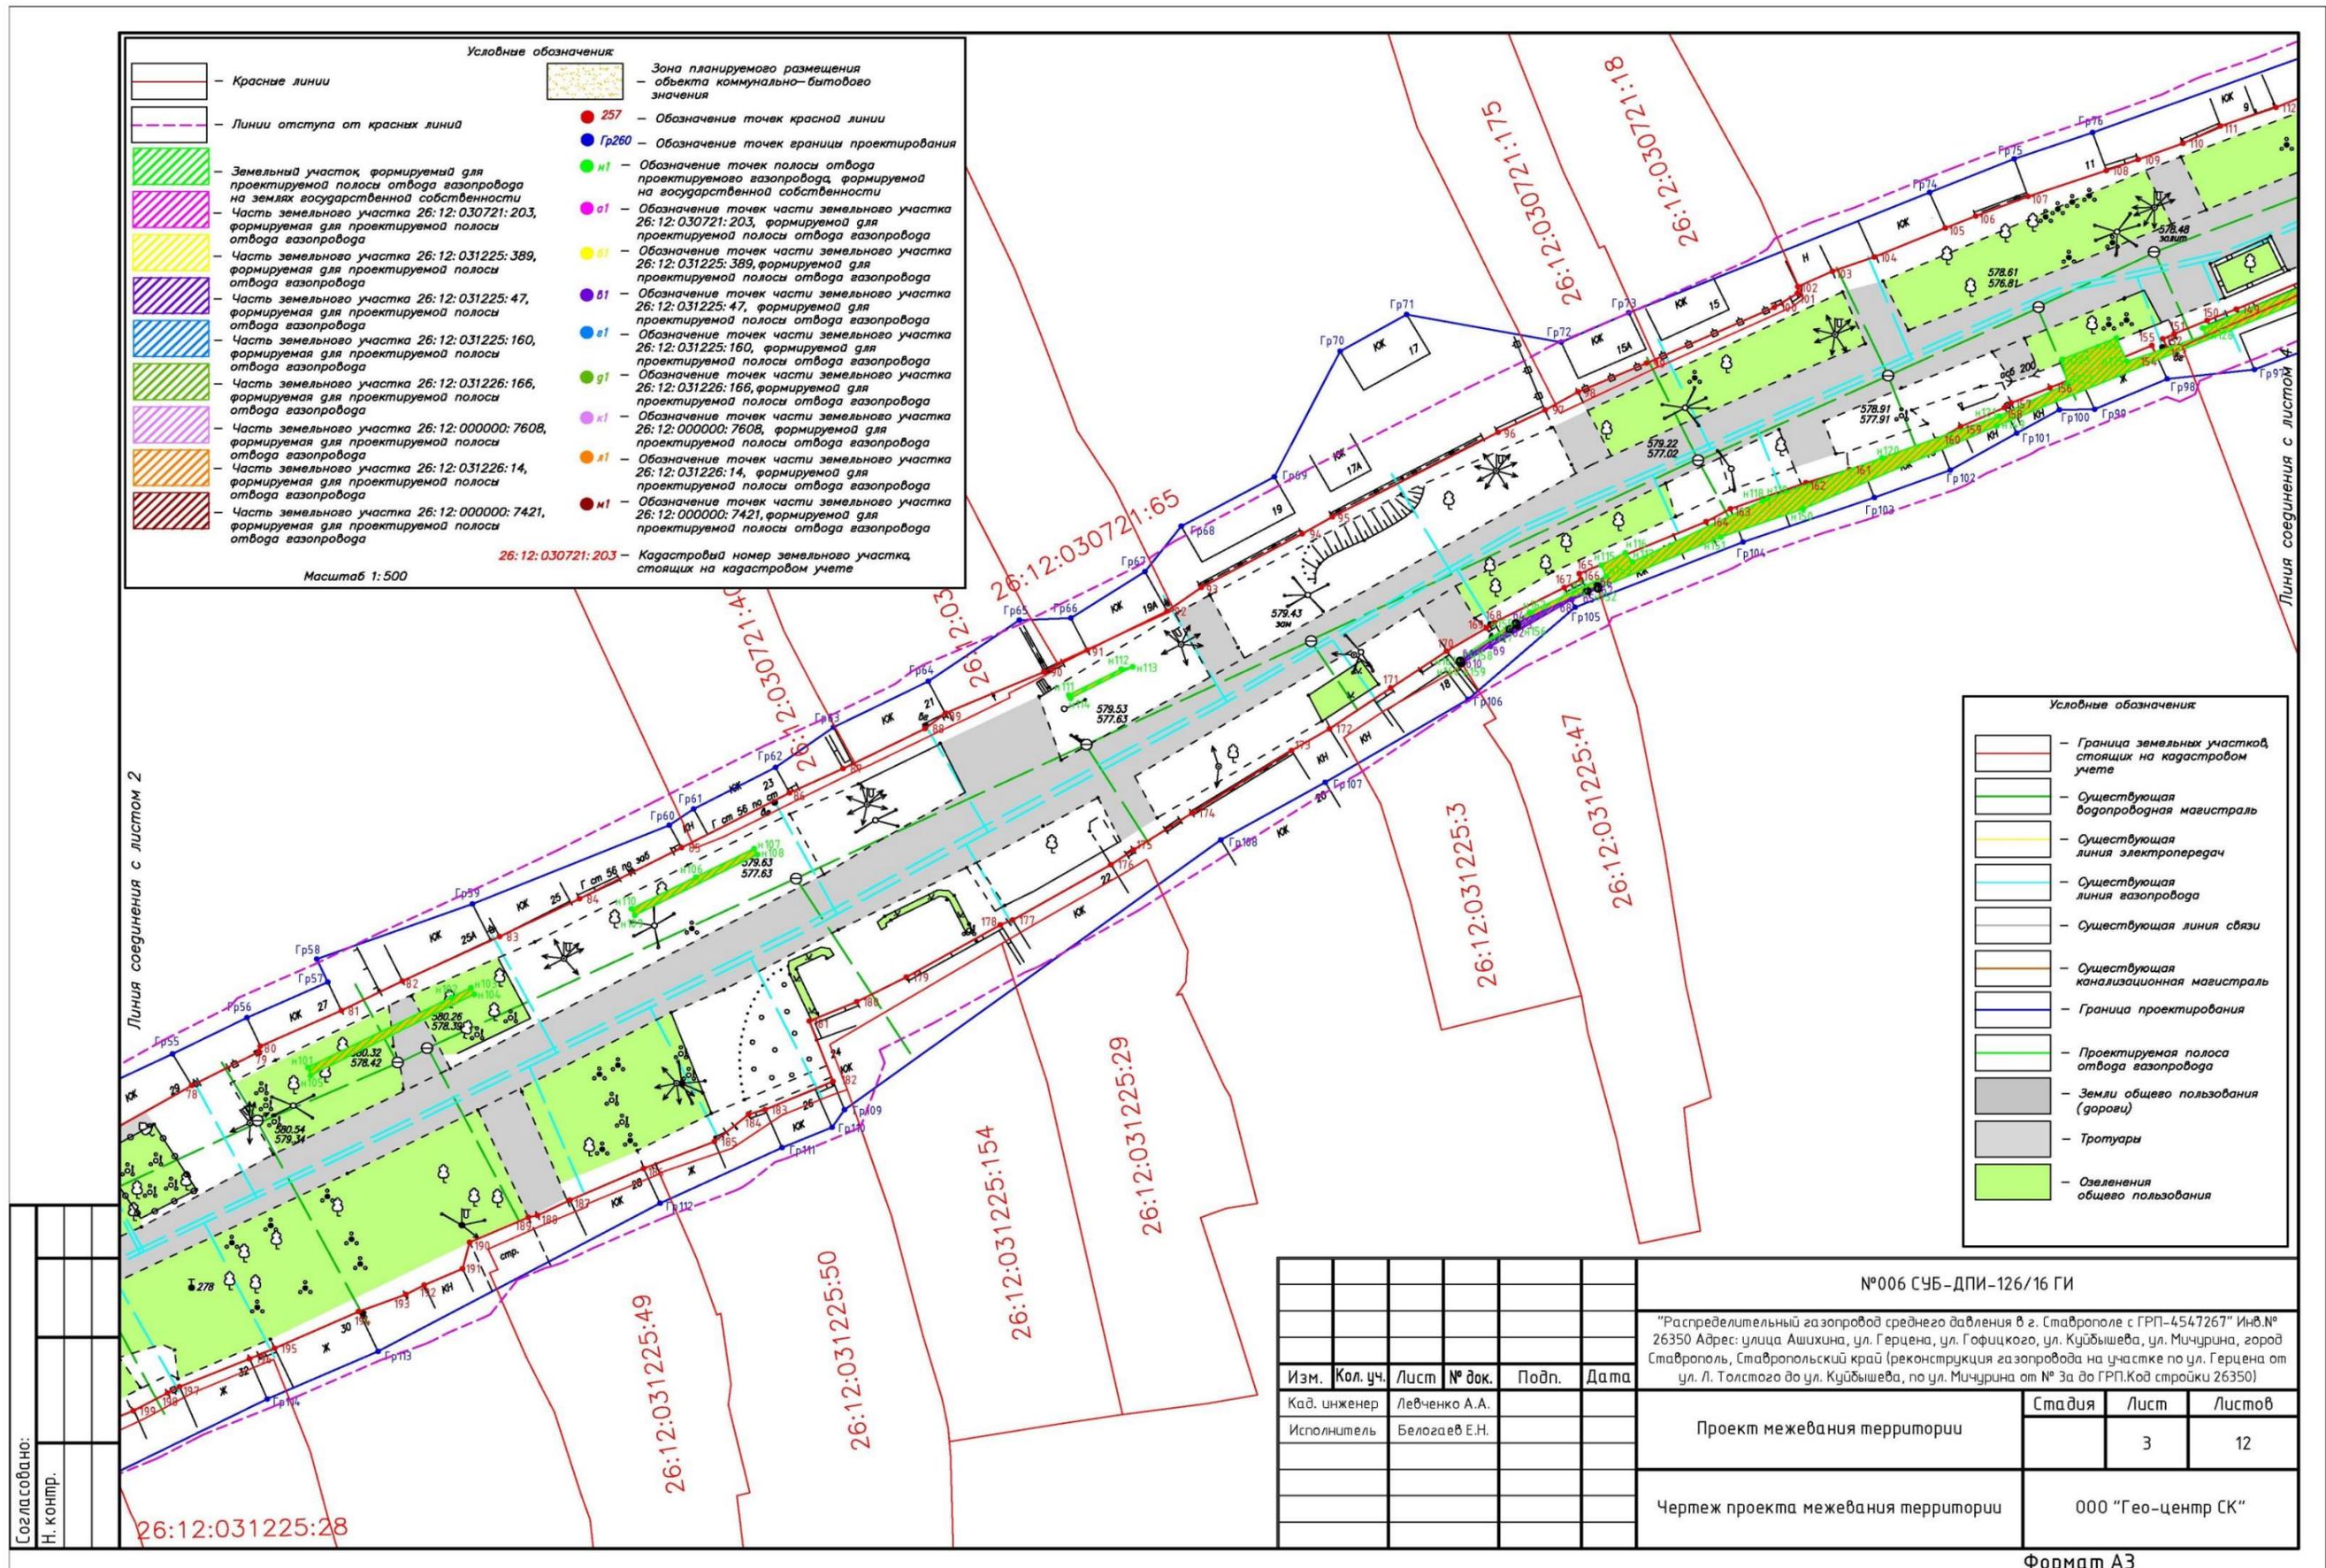


- Условные обозначения**
- Красные линии
  - Линии отступа от красных линий
  - Земельный участок, формируемый для проектируемой полосы отвода газопровода на землях государственной собственности
  - Часть земельного участка 26:12:030721:203, формируемая для проектируемой полосы отвода газопровода
  - Часть земельного участка 26:12:031225:389, формируемая для проектируемой полосы отвода газопровода
  - Часть земельного участка 26:12:031225:47, формируемая для проектируемой полосы отвода газопровода
  - Часть земельного участка 26:12:031225:160, формируемая для проектируемой полосы отвода газопровода
  - Часть земельного участка 26:12:031226:166, формируемая для проектируемой полосы отвода газопровода
  - Часть земельного участка 26:12:000000:7608, формируемая для проектируемой полосы отвода газопровода
  - Часть земельного участка 26:12:031226:14, формируемая для проектируемой полосы отвода газопровода
  - Часть земельного участка 26:12:000000:7421, формируемая для проектируемой полосы отвода газопровода
  - Зона планируемого размещения объекта коммунально-бытового значения
  - 257 — Обозначение точек красной линии
  - Гр260 — Обозначение точек границы проектирования
  - n1 — Обозначение точек полосы отвода проектируемого газопровода, формируемой на государственной собственности
  - a1 — Обозначение точек части земельного участка 26:12:030721:203, формируемой для проектируемой полосы отвода газопровода
  - n1 — Обозначение точек части земельного участка 26:12:031225:389, формируемой для проектируемой полосы отвода газопровода
  - b1 — Обозначение точек части земельного участка 26:12:031225:47, формируемой для проектируемой полосы отвода газопровода
  - a1 — Обозначение точек части земельного участка 26:12:031225:160, формируемой для проектируемой полосы отвода газопровода
  - g1 — Обозначение точек части земельного участка 26:12:031226:166, формируемой для проектируемой полосы отвода газопровода
  - k1 — Обозначение точек части земельного участка 26:12:000000:7608, формируемой для проектируемой полосы отвода газопровода
  - a1 — Обозначение точек части земельного участка 26:12:031226:14, формируемой для проектируемой полосы отвода газопровода
  - m1 — Обозначение точек части земельного участка 26:12:000000:7421, формируемой для проектируемой полосы отвода газопровода
- 26:12:030721:203 — Кадастровый номер земельного участка, стоящих на кадастровом учете
- Масштаб 1:500

- Условные обозначения**
- Граница земельных участков, стоящих на кадастровом учете
  - Существующая водопроводная магистраль
  - Существующая линия электропередач
  - Существующая линия газопровода
  - Существующая линия связи
  - Существующая канализационная магистраль
  - Граница проектирования
  - Проектируемая полоса отвода газопровода
  - Земли общего пользования (дороги)
  - Тротуары
  - Озеленения общего пользования

Согласовано:  
Н. контр.

Изм.	Кол.уч.	Лист	№ док.	Подп.	Дата
Кад. инженер		Левченко А.А.			
Исполнитель		Белогов Е.Н.			

№006 СЧБ-ДПИ-126/16 ГИ					
"Распределительный газопровод среднего давления в г. Ставрополе с ГРП-4547267" Инв.№ 26350 Адрес: улица Ашихина, ул. Герцена, ул. Гофицкого, ул. Куйбышева, ул. Мичурина, город Ставрополь, Ставропольский край (реконструкция газопровода на участке по ул. Герцена от ул. Л. Толстого до ул. Куйбышева, по ул. Мичурина от № За до ГРП.Код строики 26350)					
Проект межевания территории			Стадия	Лист	Листов
Чертеж проекта межевания территории				3	12
000 "Гео-центр СК"					

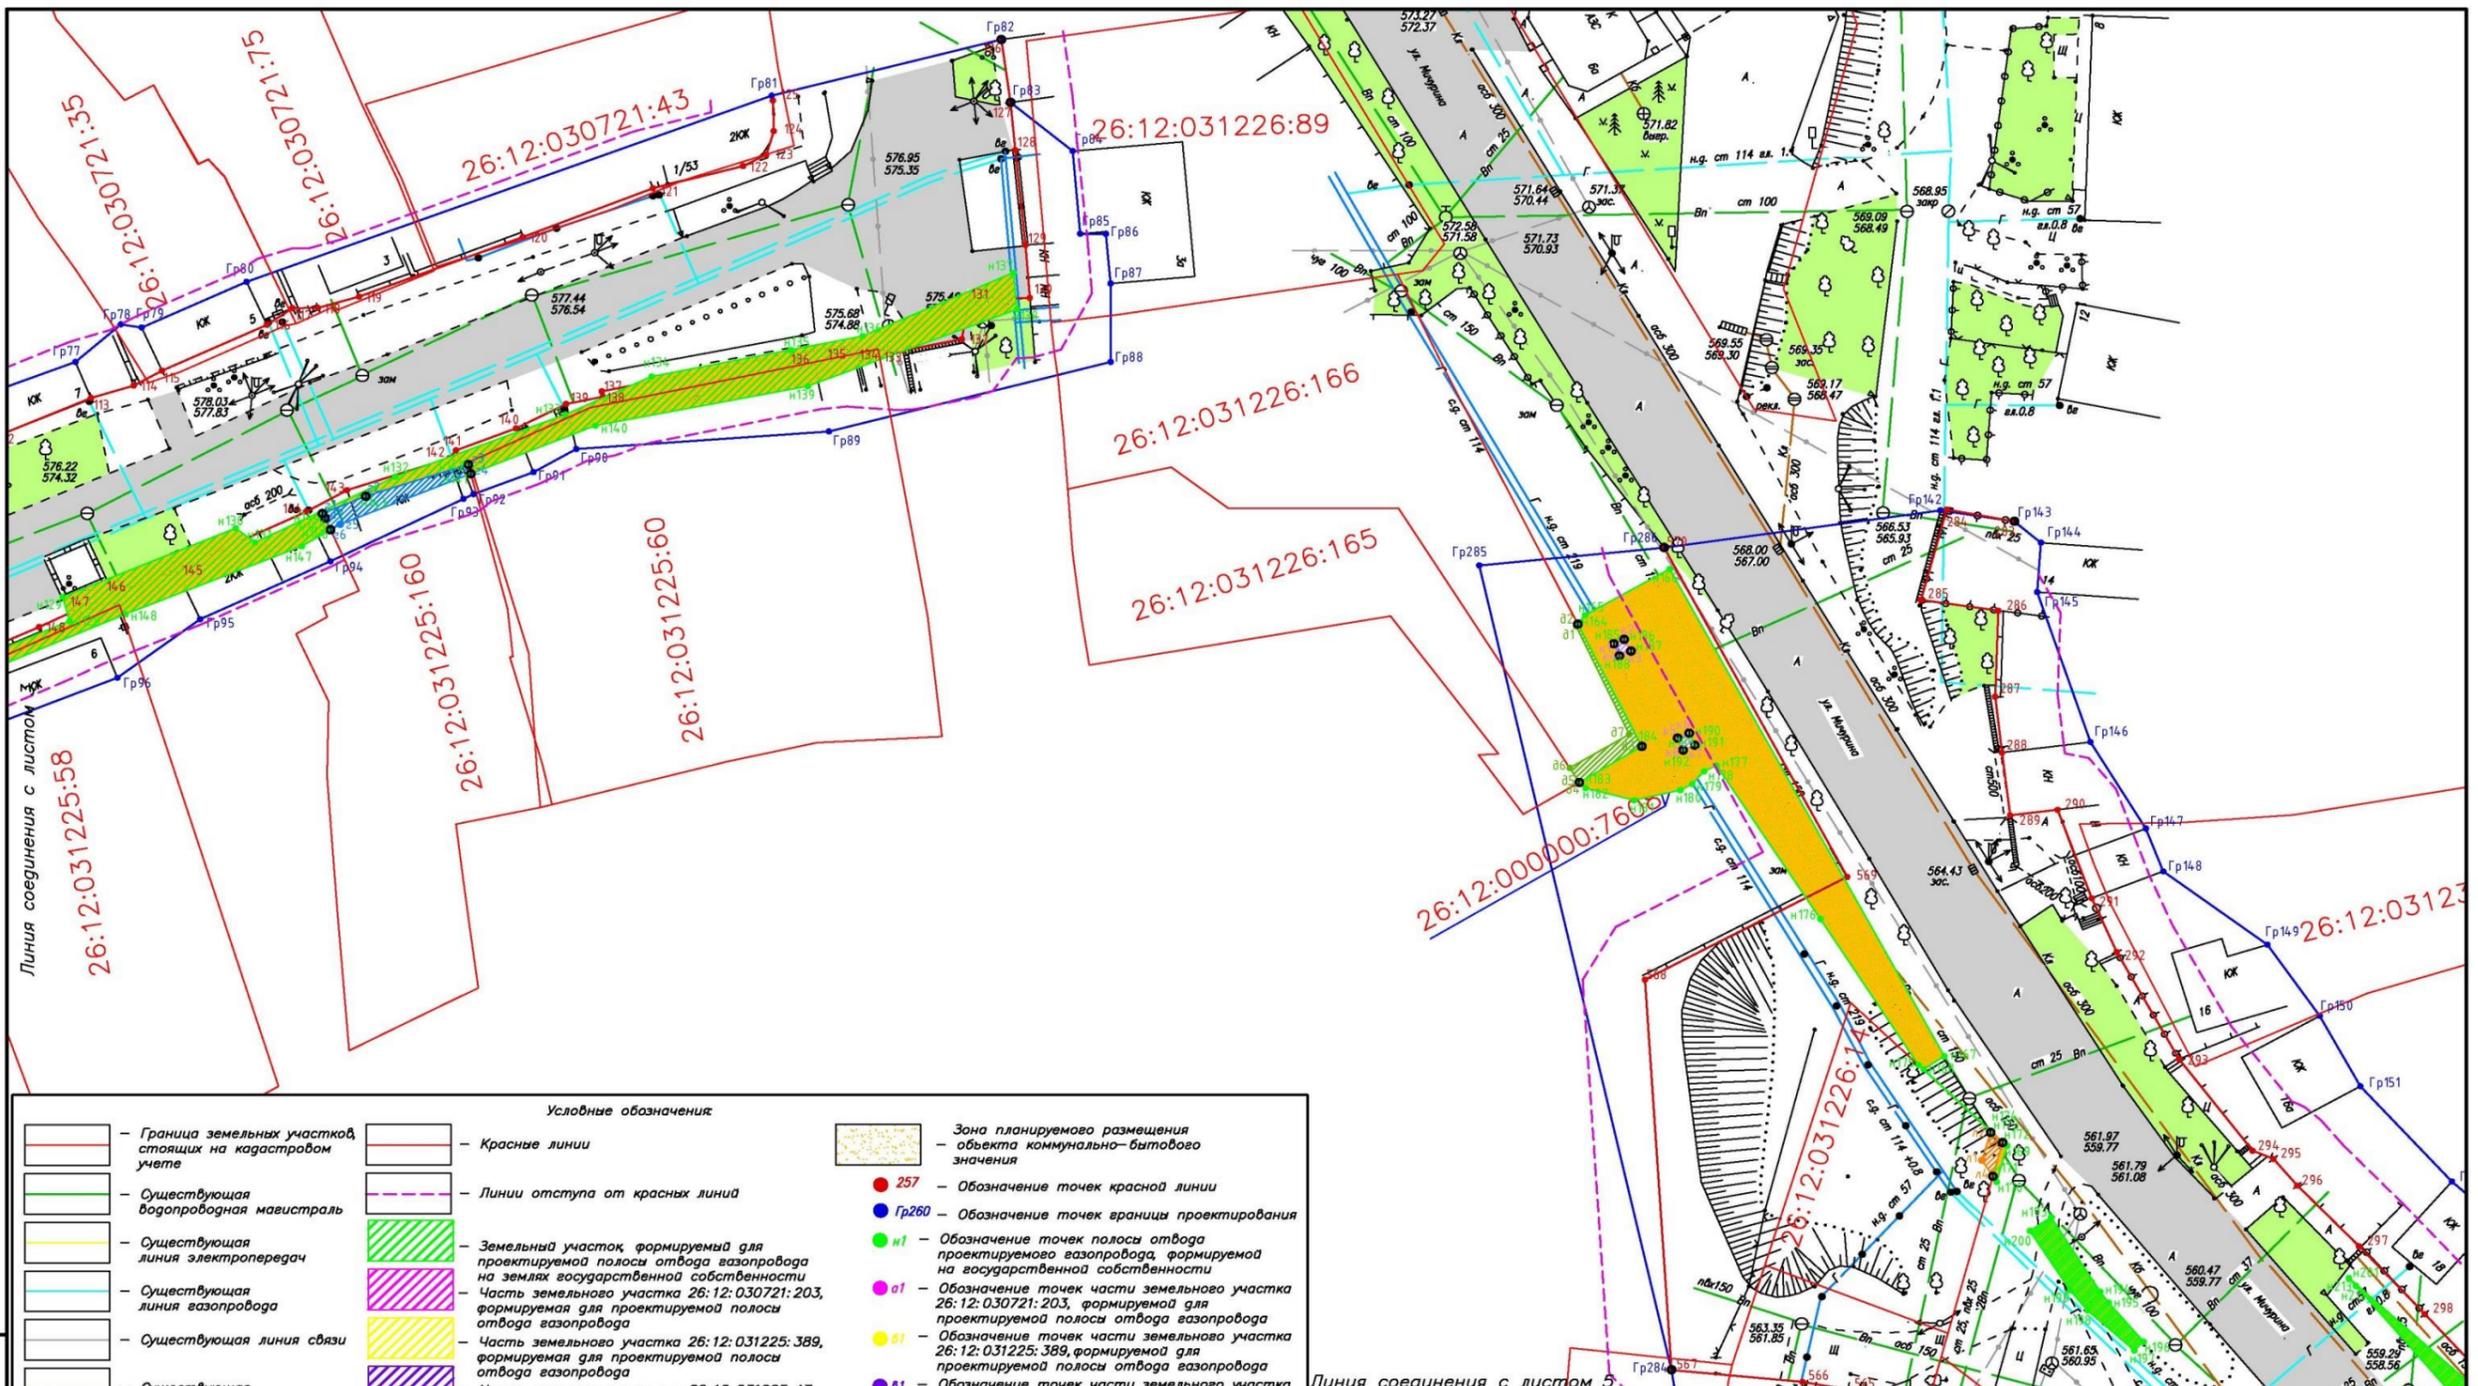


Условные обозначения

	Граница земельных участков, стоящих на кадастровом учете		Красные линии		Зона планируемого размещения объекта коммунально-бытового значения
	Существующая водопроводная магистраль		Линии отступа от красных линий		257 - Обозначение точек красной линии
	Существующая линия электропередачи		Земельный участок, формируемый для проектируемой полосы отвода газопровода на землях государственной собственности		Гр260 - Обозначение точек границы проектирования
	Существующая линия газопровода		Часть земельного участка 26:12:030721:203, формируемая для проектируемой полосы отвода газопровода		n1 - Обозначение точек полосы отвода проектируемого газопровода, формируемой на государственной собственности
	Существующая линия связи		Часть земельного участка 26:12:031225:389, формируемая для проектируемой полосы отвода газопровода		g1 - Обозначение точек части земельного участка 26:12:030721:203, формируемой для проектируемой полосы отвода газопровода
	Существующая канализационная магистраль		Часть земельного участка 26:12:031225:47, формируемая для проектируемой полосы отвода газопровода		a1 - Обозначение точек части земельного участка 26:12:031225:389, формируемой для проектируемой полосы отвода газопровода
	Граница проектирования		Часть земельного участка 26:12:031225:160, формируемая для проектируемой полосы отвода газопровода		g1 - Обозначение точек части земельного участка 26:12:031225:47, формируемой для проектируемой полосы отвода газопровода
	Проектируемая полоса отвода газопровода		Часть земельного участка 26:12:031225:160, формируемая для проектируемой полосы отвода газопровода		a1 - Обозначение точек части земельного участка 26:12:031225:160, формируемой для проектируемой полосы отвода газопровода
	Земли общего пользования (дороги)		Часть земельного участка 26:12:031226:166, формируемая для проектируемой полосы отвода газопровода		g1 - Обозначение точек части земельного участка 26:12:031226:166, формируемой для проектируемой полосы отвода газопровода
	Тротуары		Часть земельного участка 26:12:000000:7608, формируемая для проектируемой полосы отвода газопровода		a1 - Обозначение точек части земельного участка 26:12:000000:7608, формируемой для проектируемой полосы отвода газопровода
	Озеленения общего пользования		Часть земельного участка 26:12:031226:14, формируемая для проектируемой полосы отвода газопровода		a1 - Обозначение точек части земельного участка 26:12:031226:14, формируемой для проектируемой полосы отвода газопровода
			Часть земельного участка 26:12:000000:7421, формируемая для проектируемой полосы отвода газопровода		n1 - Обозначение точек части земельного участка 26:12:000000:7421, формируемой для проектируемой полосы отвода газопровода

Масштаб 1:500

№006 СУБ-ДПИ-126/16 ГИ									
"Распределительный газопровод среднего давления в г. Ставрополе с ГРП-4547267" Инв.№ 26350 Адрес: улица Ашихина, ул. Герцена, ул. Гофицкого, ул. Кудышевца, ул. Мичурина, город Ставрополь, Ставропольский край (реконструкция газопровода на участке по ул. Герцена от ул. Л. Толстого до ул. Кудышевца, по ул. Мичурина от № 3а до ГРП.Код строки 26350)									
Изм.	Кол. уч.	Лист	№ док.	Подп.	Дата	Проект межевания территории	Стадия	Лист	Листов
Кадр. инженер				Левченко А.А.			Чертёж проекта межевания территории		4
Исполнитель				Белогаев Е.Н.				ООО "Гео-центр СК"	

Согласовано:  
Н. контр.

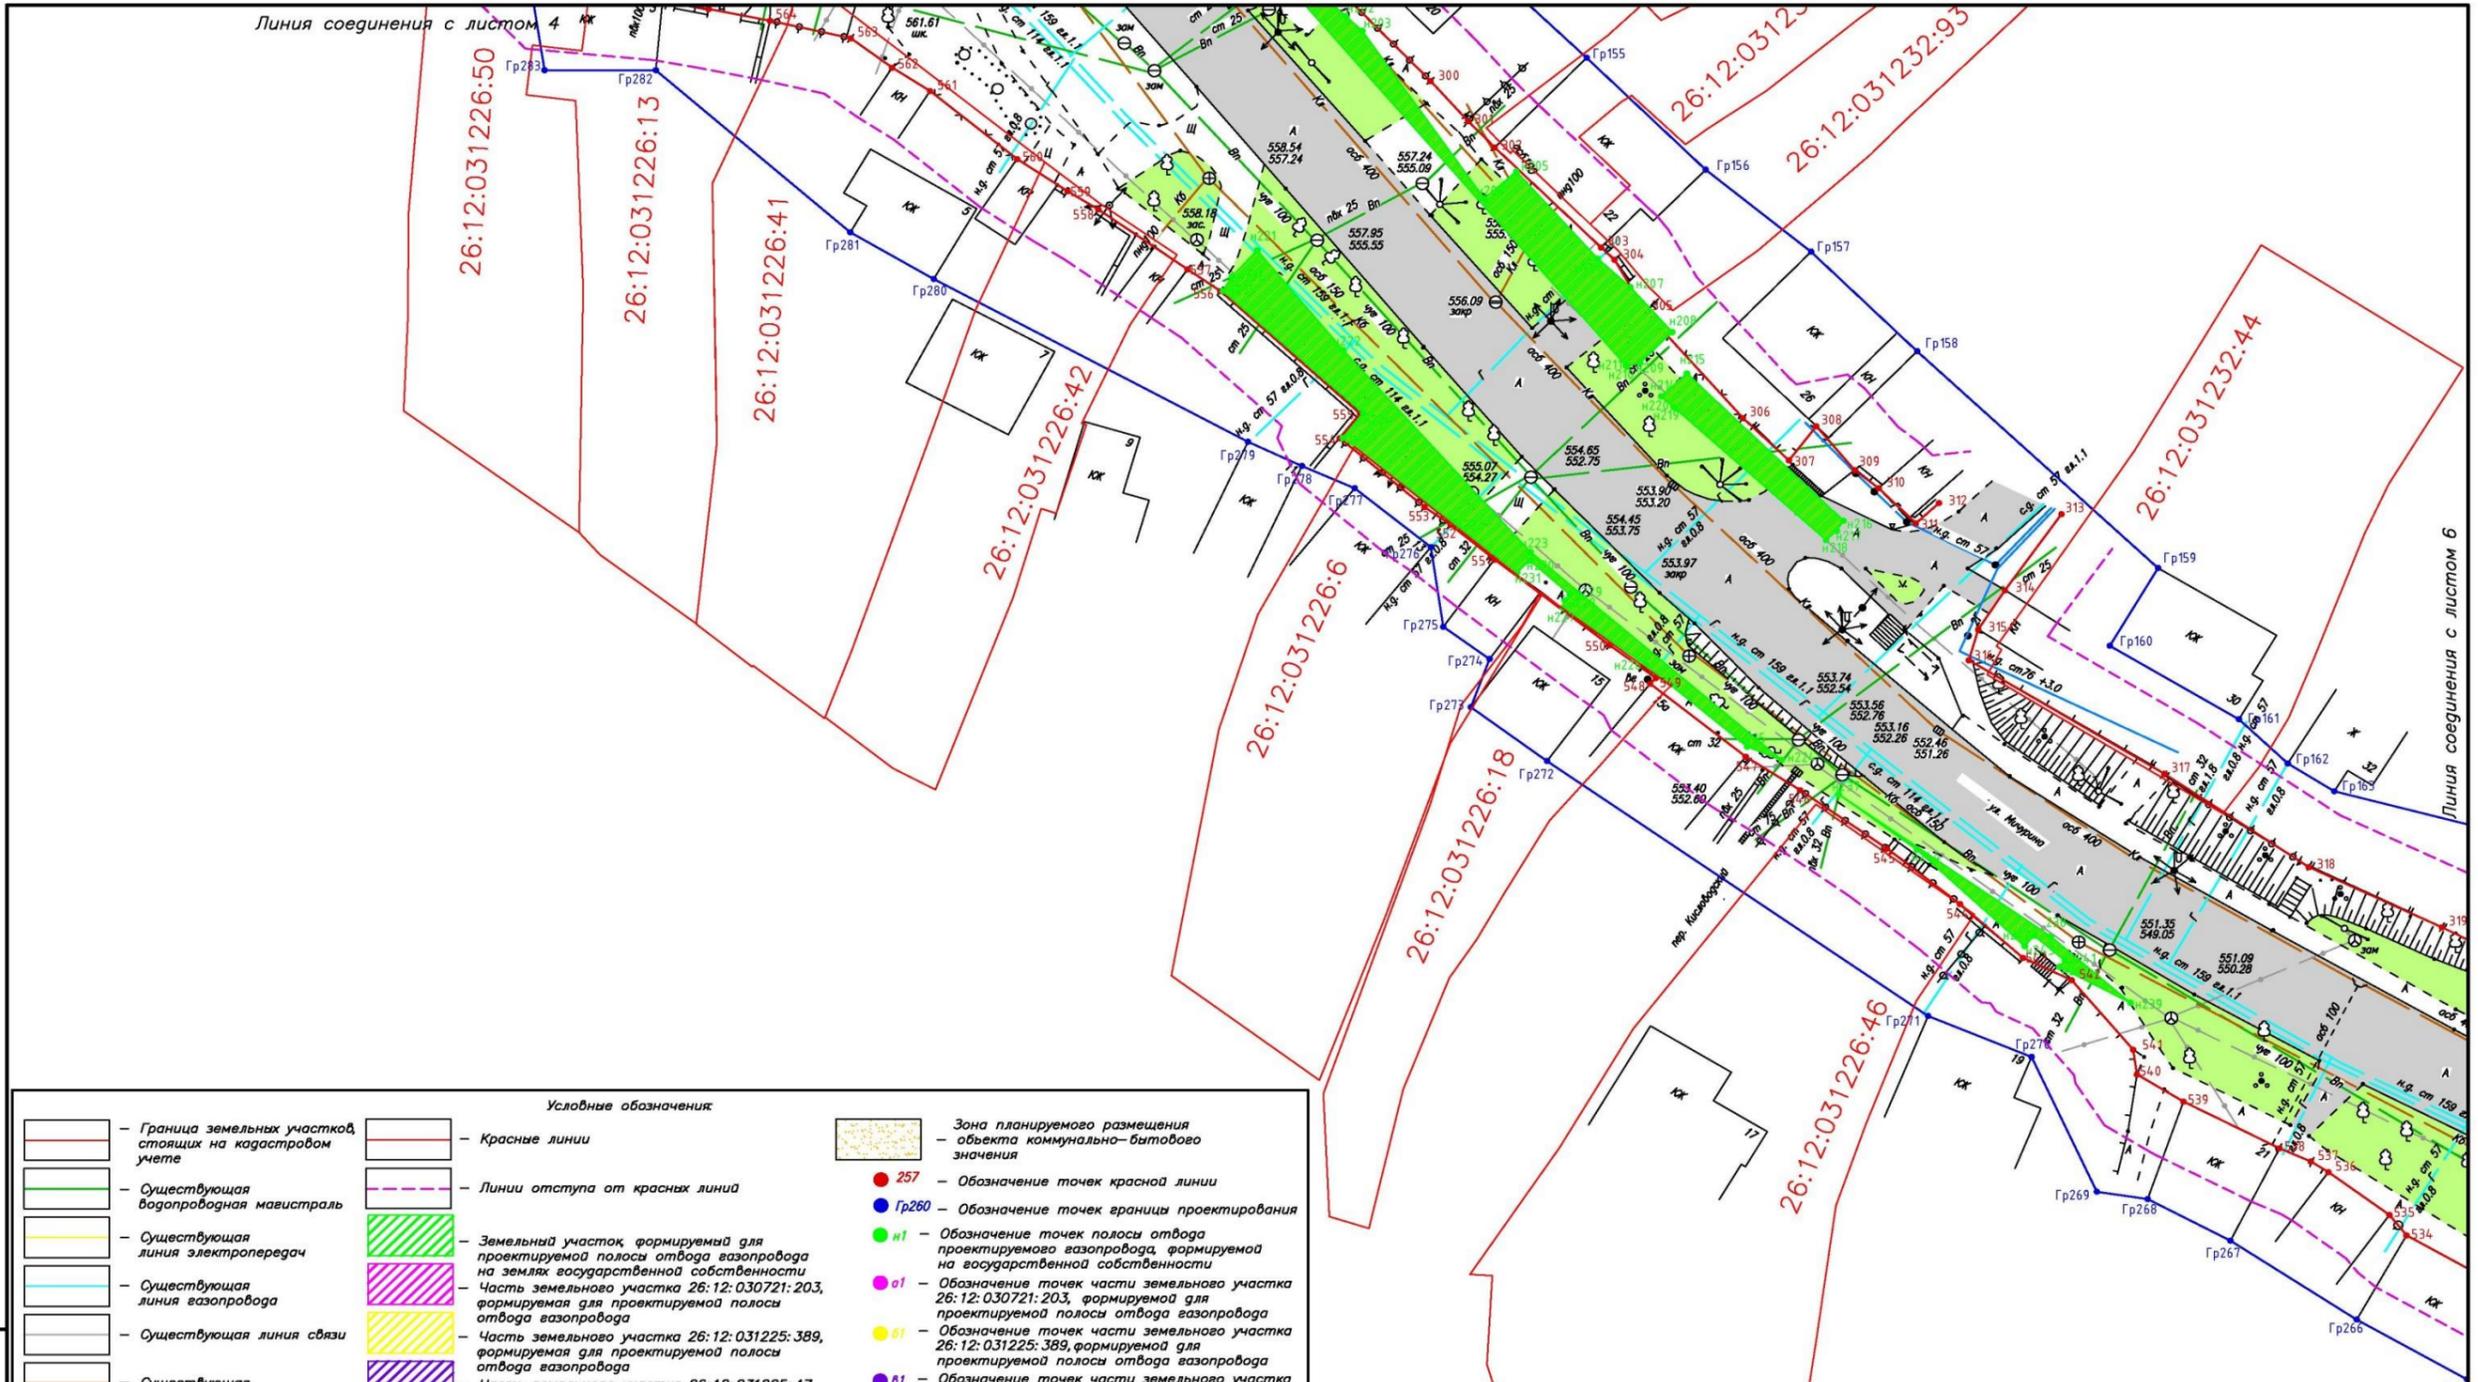

**Условные обозначения**


	Граница земельных участков, стоящих на кадастровом учете		Красные линии		Зона планируемого размещения объекта коммунально-бытового назначения
	Существующая водопроводная магистраль		Линии отступа от красных линий		257 - Обозначение точек красной линии
	Существующая линия электропередач		Земельный участок, формируемый для проектируемой полосы отвода газопровода на землях государственной собственности		Гр260 - Обозначение точек границы проектирования
	Существующая линия газопровода		Часть земельного участка 26:12:030721:203, формируемая для проектируемой полосы отвода газопровода		г1 - Обозначение точек части земельного участка 26:12:030721:203, формируемой для проектируемой полосы отвода газопровода
	Существующая линия связи		Часть земельного участка 26:12:031225:389, формируемая для проектируемой полосы отвода газопровода		г1 - Обозначение точек части земельного участка 26:12:031225:389, формируемой для проектируемой полосы отвода газопровода
	Существующая канализационная магистраль		Часть земельного участка 26:12:031225:47, формируемая для проектируемой полосы отвода газопровода		г1 - Обозначение точек части земельного участка 26:12:031225:47, формируемой для проектируемой полосы отвода газопровода
	Граница проектирования		Часть земельного участка 26:12:031225:160, формируемая для проектируемой полосы отвода газопровода		г1 - Обозначение точек части земельного участка 26:12:031225:160, формируемой для проектируемой полосы отвода газопровода
	Проектируемая полоса отвода газопровода		Часть земельного участка 26:12:031226:166, формируемая для проектируемой полосы отвода газопровода		г1 - Обозначение точек части земельного участка 26:12:031226:166, формируемой для проектируемой полосы отвода газопровода
	Земли общего пользования (дороги)		Часть земельного участка 26:12:000000:7608, формируемая для проектируемой полосы отвода газопровода		г1 - Обозначение точек части земельного участка 26:12:000000:7608, формируемой для проектируемой полосы отвода газопровода
	Тротуары		Часть земельного участка 26:12:031226:14, формируемая для проектируемой полосы отвода газопровода		г1 - Обозначение точек части земельного участка 26:12:031226:14, формируемой для проектируемой полосы отвода газопровода
	Озеленения общего пользования		Часть земельного участка 26:12:000000:7421, формируемая для проектируемой полосы отвода газопровода		г1 - Обозначение точек части земельного участка 26:12:000000:7421, формируемой для проектируемой полосы отвода газопровода

26:12:030721:203 - Кадастровый номер земельного участка, стоящих на кадастровом учете

Масштаб 1:500

Согласовано:  
Н. контр.

№006 СУБ-ДПИ-126/16 ГИ							
"Распределительный газопровод среднего давления в г. Ставрополе с ГРП-4547267" Инв.№ 26350 Адрес: улица Ашихина, ул. Герцена, ул. Гофицкого, ул. Куйбышева, ул. Мичурина, город Ставрополь, Ставропольский край (реконструкция газопровода на участке по ул. Герцена от ул. Л. Толстого до ул. Куйбышева, по ул. Мичурина от № 3а до ГРП. Код строки 26350)							
Изм.	Кол. уч.	Лист	№ док.	Подп.	Дата		
Кадр. инженер	Левченко А.А.						
Исполнитель	Белогаев Е.Н.						
Проект межевания территории					Стандия	Лист	Листов
Чертеж проекта межевания территории						5	12
000 "Гео-центр СК"							

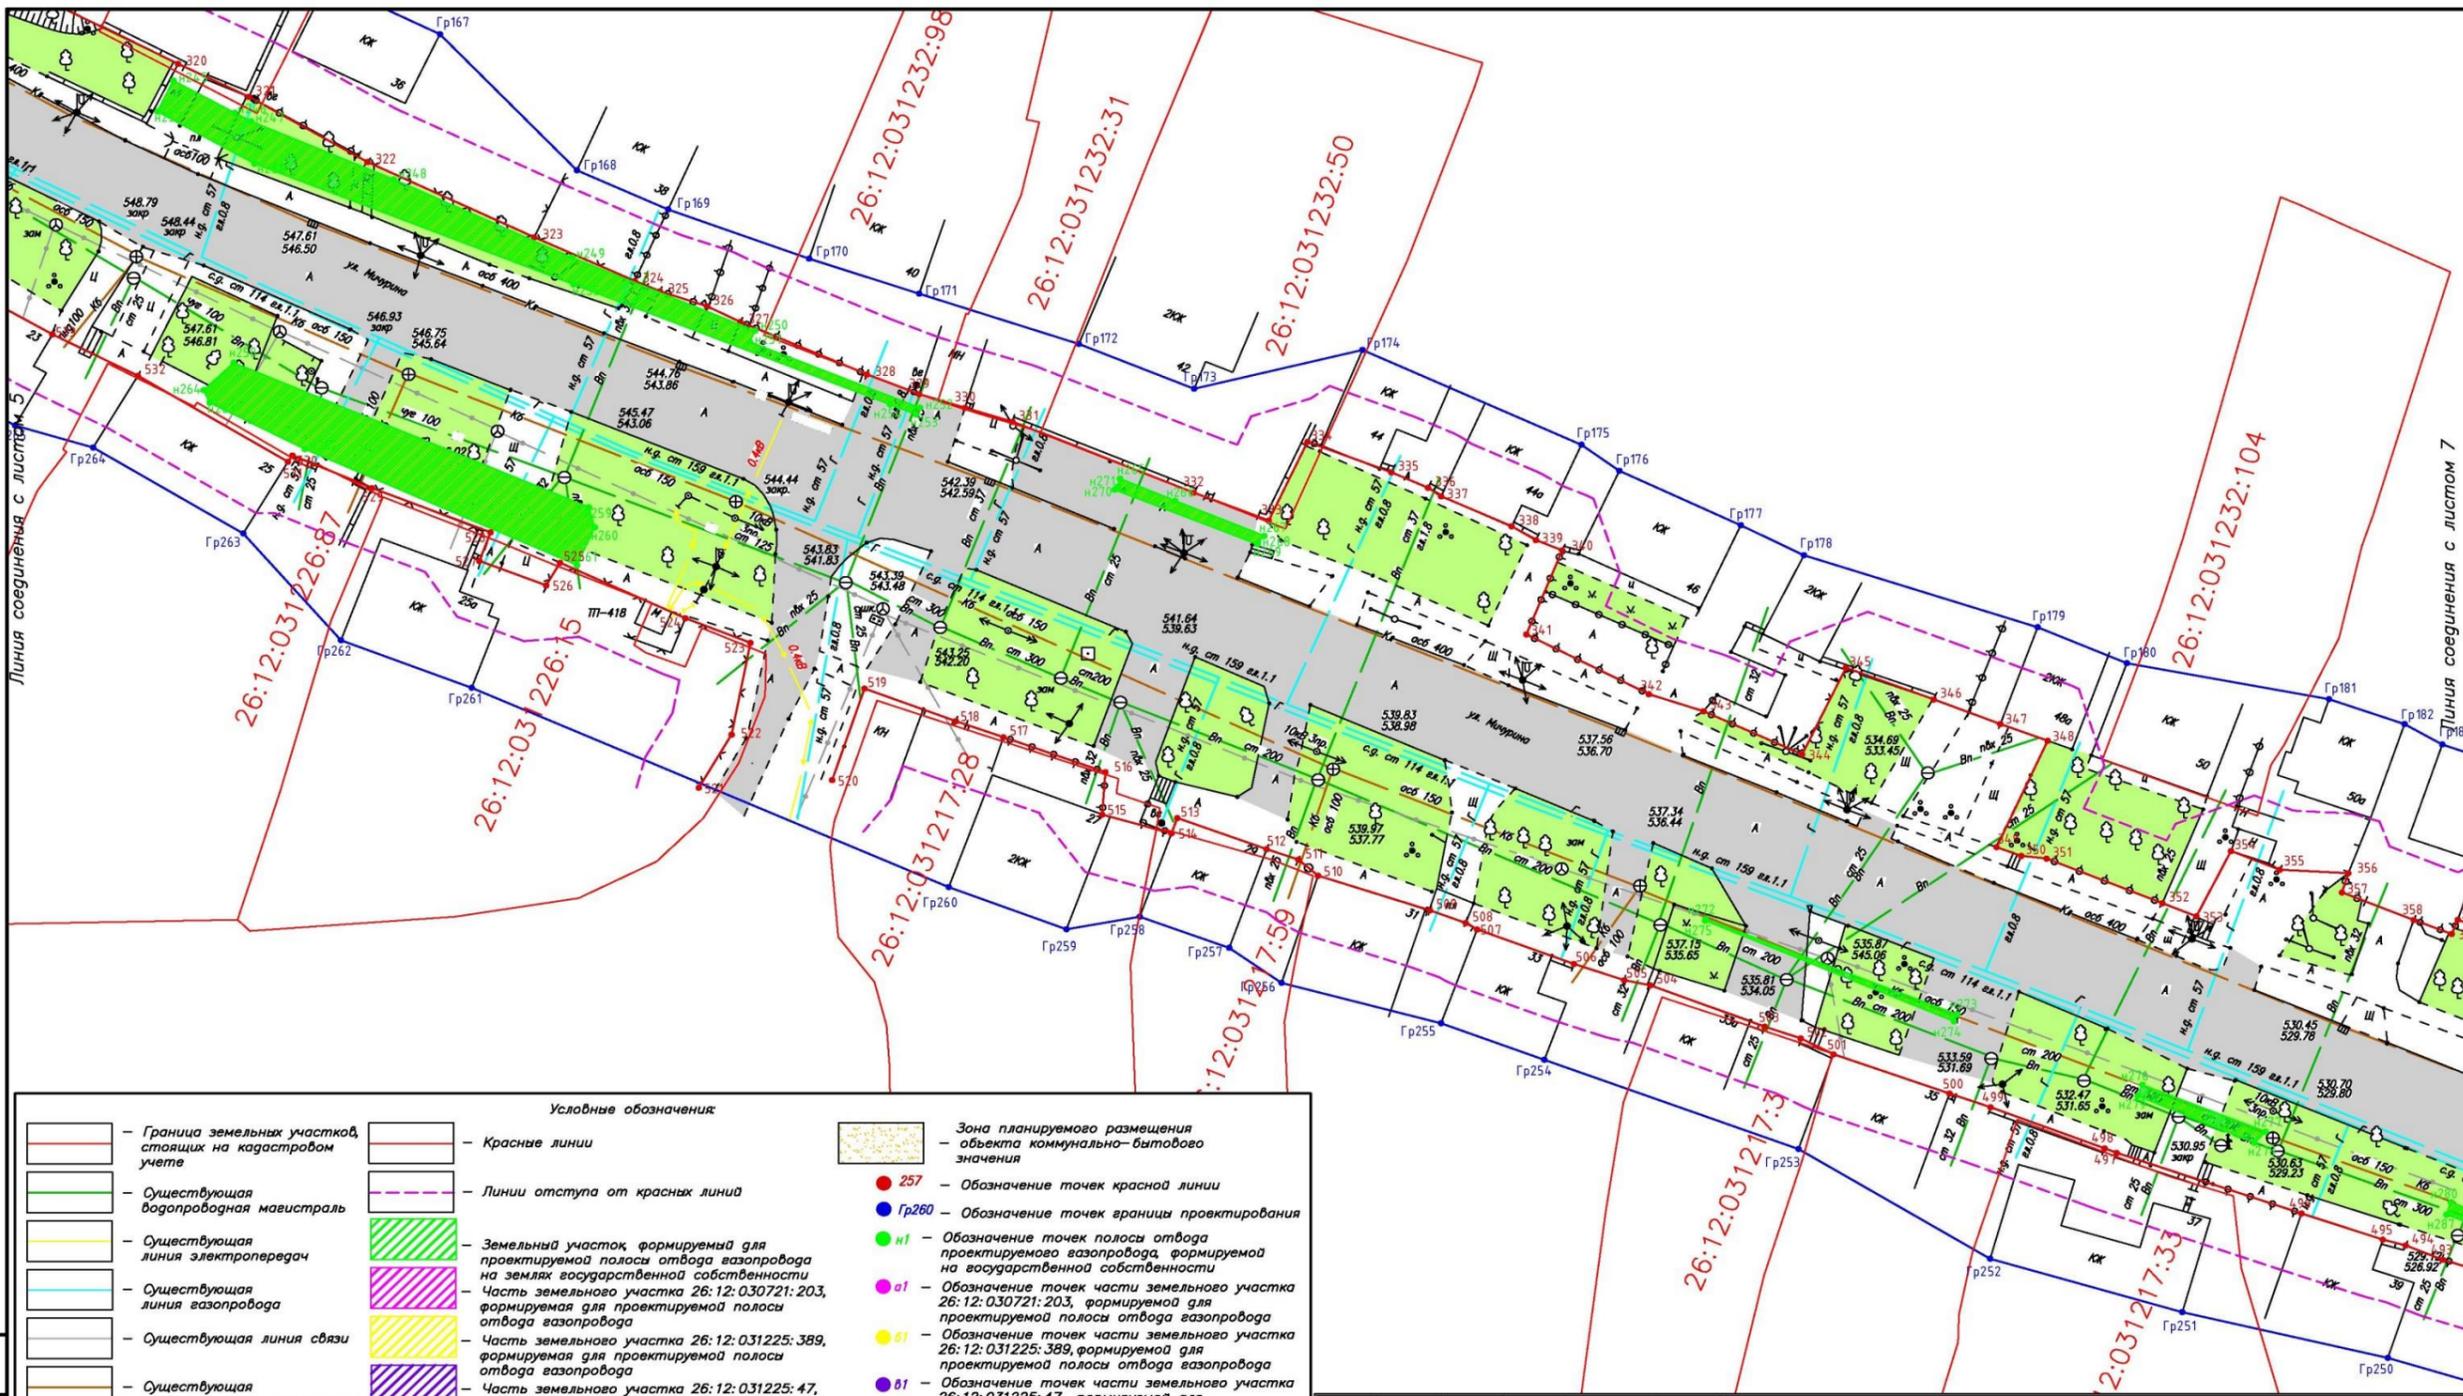

**Условные обозначения**


	Граница земельных участков, стоящих на кадастровом учете		Красные линии		Зона планируемого размещения объекта коммунально-бытового назначения
	Существующая водопроводная магистраль		Линии отступа от красных линий		257 - Обозначение точек красной линии
	Существующая линия электропередач		Земельный участок, формируемый для проектируемой полосы отвода газопровода на землях государственной собственности		Гр260 - Обозначение точек границы проектирования
	Существующая линия газопровода		Часть земельного участка 26:12:030721:203, формируемая для проектируемой полосы отвода газопровода		nl - Обозначение точек полосы отвода проектируемого газопровода, формируемой на государственной собственности
	Существующая линия связи		Часть земельного участка 26:12:031225:389, формируемая для проектируемой полосы отвода газопровода		nl - Обозначение точек части земельного участка 26:12:031225:389, формируемой для проектируемой полосы отвода газопровода
	Существующая канализационная магистраль		Часть земельного участка 26:12:031225:47, формируемая для проектируемой полосы отвода газопровода		nl - Обозначение точек части земельного участка 26:12:031225:160, формируемой для проектируемой полосы отвода газопровода
	Граница проектирования		Часть земельного участка 26:12:031225:160, формируемая для проектируемой полосы отвода газопровода		nl - Обозначение точек части земельного участка 26:12:031226:166, формируемой для проектируемой полосы отвода газопровода
	Проектируемая полоса отвода газопровода		Часть земельного участка 26:12:031226:166, формируемая для проектируемой полосы отвода газопровода		nl - Обозначение точек части земельного участка 26:12:000000:7608, формируемой для проектируемой полосы отвода газопровода
	Земли общего пользования (дороги)		Часть земельного участка 26:12:000000:7608, формируемая для проектируемой полосы отвода газопровода		nl - Обозначение точек части земельного участка 26:12:031226:14, формируемой для проектируемой полосы отвода газопровода
	Тротуары		Часть земельного участка 26:12:031226:14, формируемая для проектируемой полосы отвода газопровода		nl - Обозначение точек части земельного участка 26:12:000000:7421, формируемой для проектируемой полосы отвода газопровода
	Озеленения общего пользования		Часть земельного участка 26:12:000000:7421, формируемая для проектируемой полосы отвода газопровода		nl - Обозначение точек части земельного участка 26:12:000000:7421, формируемой для проектируемой полосы отвода газопровода

26:12:030721:203 - Кадастровый номер земельного участка, стоящих на кадастровом учете

Масштаб 1:500

Согласовано:  
Н. контр.

№006 СУБ-ДПИ-126/16 ГИ					
"Распределительный газопровод среднего давления в г. Ставрополе с ГРП-4547267" Инв.№ 26350 Адрес: улица Ашхина, ул. Герцена, ул. Гофицкого, ул. Куйбышева, ул. Мичурина, город Ставрополь, Ставропольский край (реконструкция газопровода на участке по ул. Герцена от ул. Л. Толстого до ул. Куйбышева, по ул. Мичурина от № 3а до ГРП. Код стройки 26350)					
Изм.	Кол. уч.	Лист	№ док.	Подп.	Дата
Каэд. инженер	Левченко А.А.				
Исполнитель	Белогаев Е.Н.				
Проект межевания территории					Стадия
Чертеж проекта межевания территории					Лист
					Листов
					6
					12
000 "Гео-центр СК"					

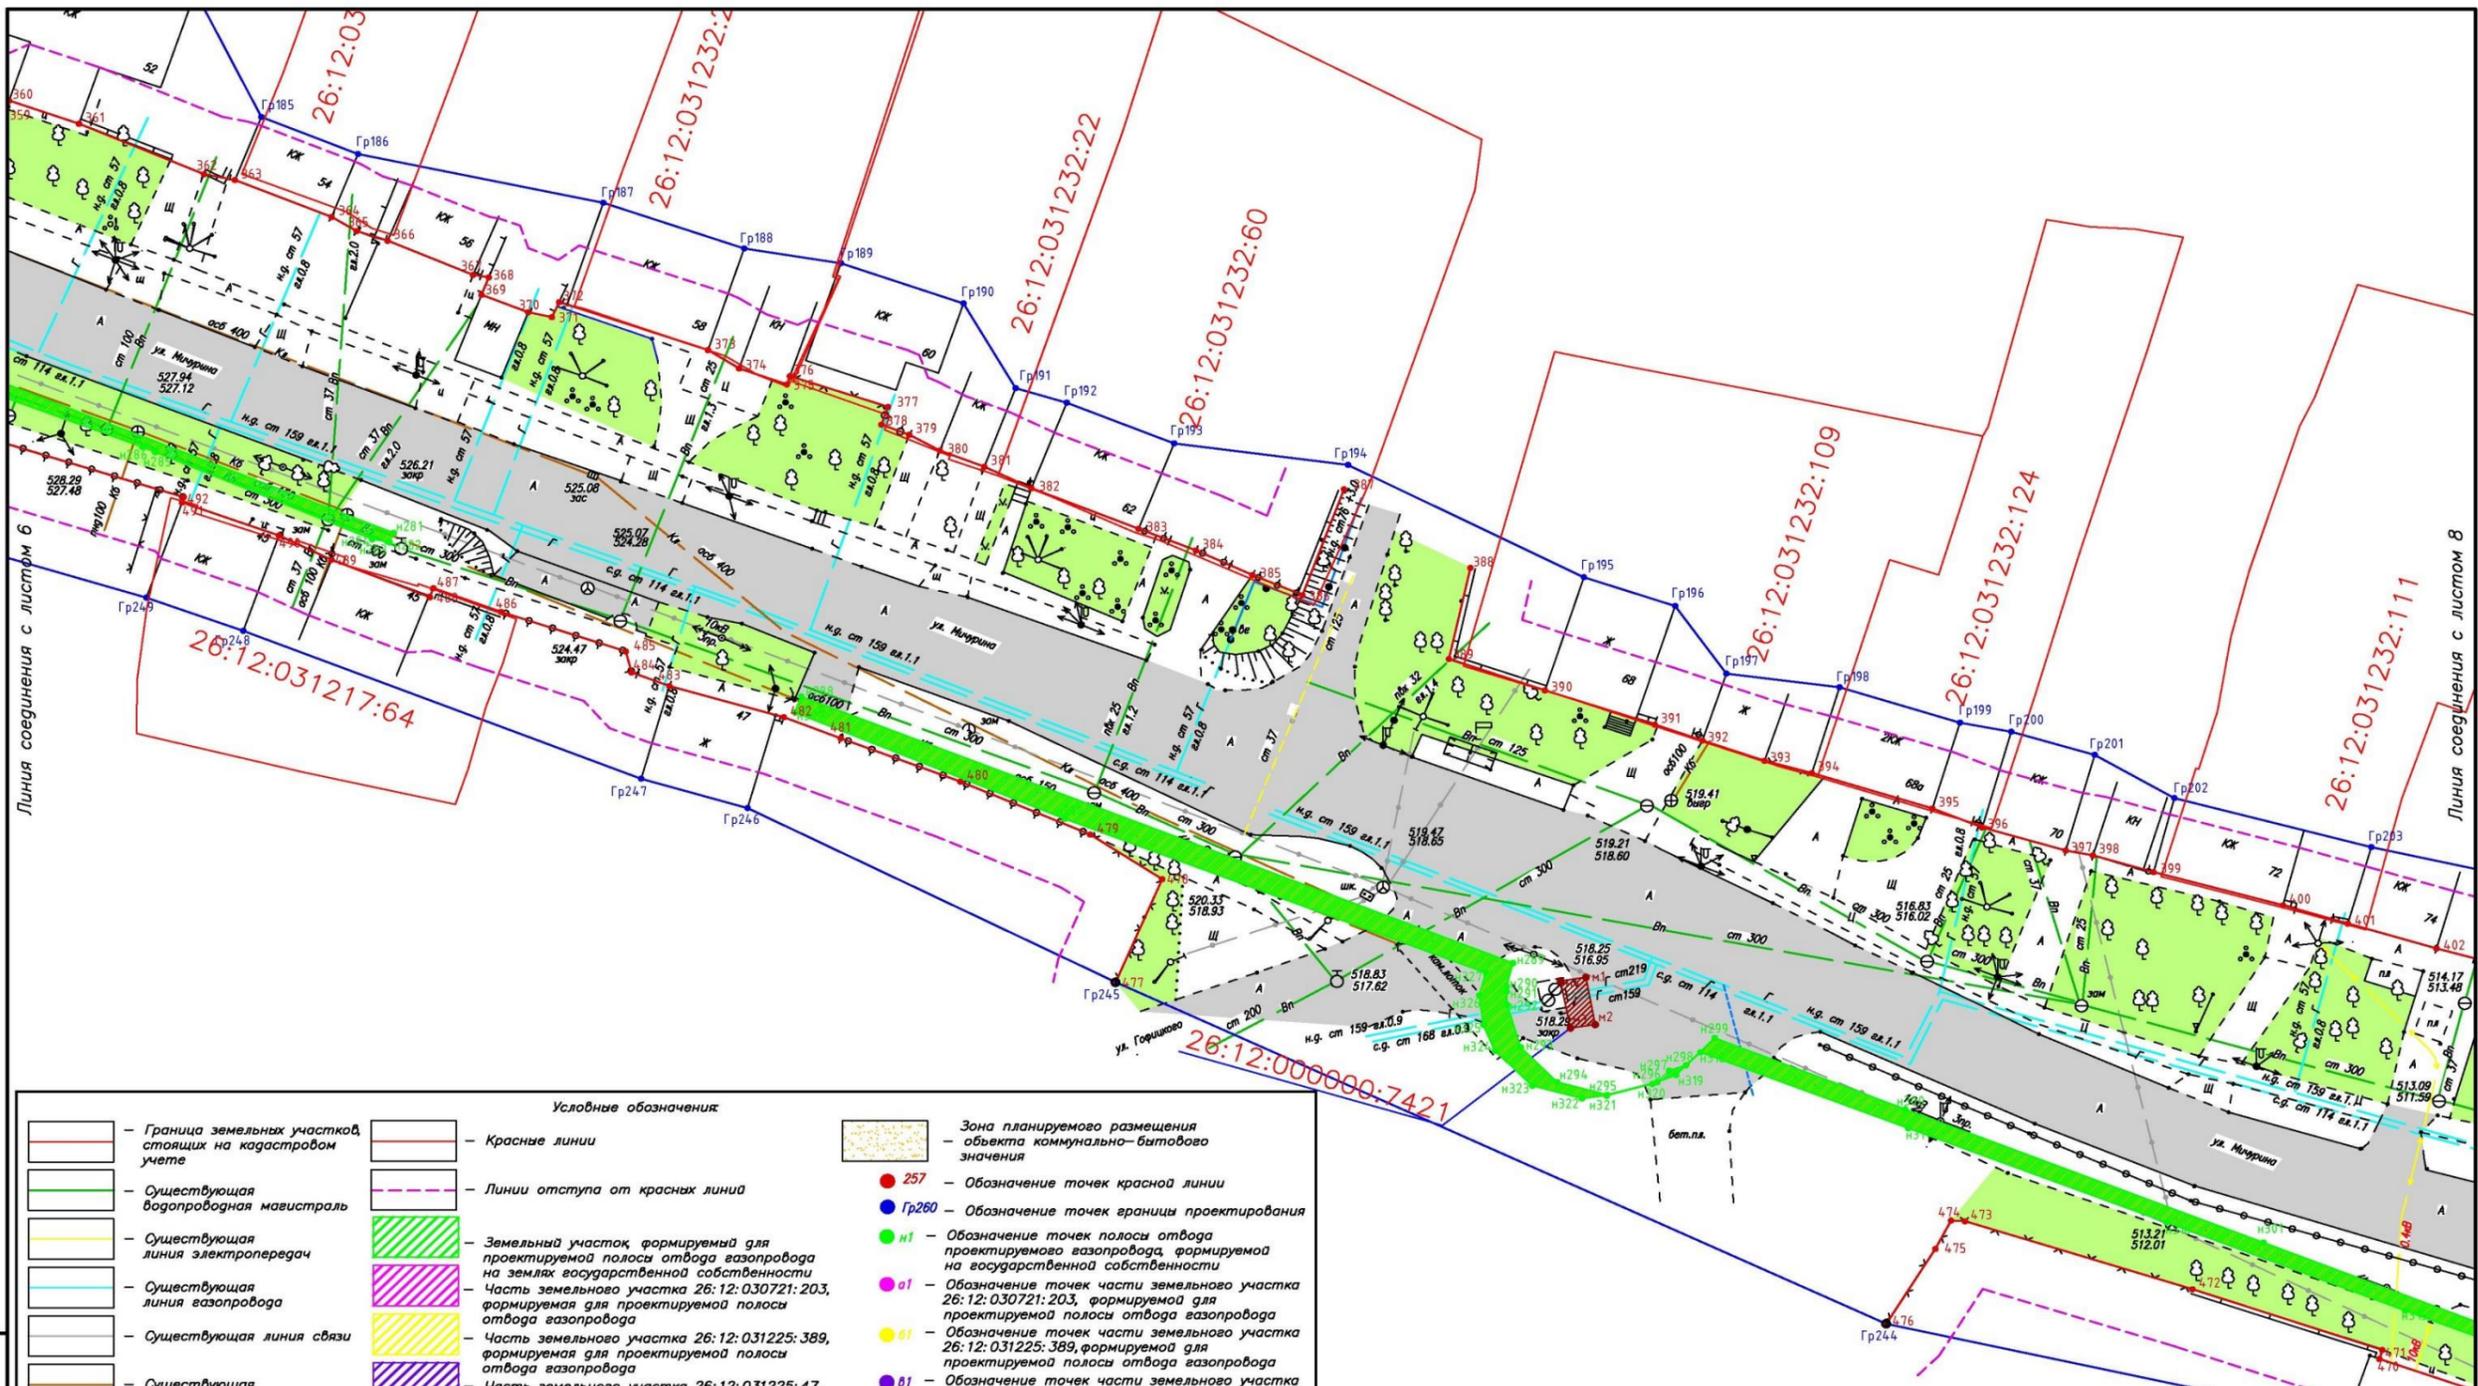


Условные обозначения	
	Граница земельных участков, стоящих на кадастровом учете
	Существующая водопроводная магистраль
	Существующая линия электропередач
	Существующая линия газопровода
	Существующая линия связи
	Существующая канализационная магистраль
	Граница проектирования
	Проектируемая полоса отвода газопровода
	Земли общего пользования (дороги)
	Тротуары
	Озеленения общего пользования
	Красные линии
	Линии отступа от красных линий
	Земельный участок формируемый для проектируемой полосы отвода газопровода на землях государственной собственности
	Часть земельного участка 26:12:030721:203, формируемая для проектируемой полосы отвода газопровода
	Часть земельного участка 26:12:031225:389, формируемая для проектируемой полосы отвода газопровода
	Часть земельного участка 26:12:031225:47, формируемая для проектируемой полосы отвода газопровода
	Часть земельного участка 26:12:031225:160, формируемая для проектируемой полосы отвода газопровода
	Часть земельного участка 26:12:031226:166, формируемая для проектируемой полосы отвода газопровода
	Часть земельного участка 26:12:000000:7608, формируемая для проектируемой полосы отвода газопровода
	Часть земельного участка 26:12:031226:14, формируемая для проектируемой полосы отвода газопровода
	Часть земельного участка 26:12:000000:7421, формируемая для проектируемой полосы отвода газопровода
	Зона планируемого размещения объекта коммунально-бытового значения
	257 - Обозначение точек красной линии
	Гр260 - Обозначение точек границы проектирования
	n1 - Обозначение точек полосы отвода проектируемого газопровода, формируемой на государственной собственности
	a1 - Обозначение точек части земельного участка 26:12:030721:203, формируемой для проектируемой полосы отвода газопровода
	b1 - Обозначение точек части земельного участка 26:12:031225:389, формируемой для проектируемой полосы отвода газопровода
	б1 - Обозначение точек части земельного участка 26:12:031225:47, формируемой для проектируемой полосы отвода газопровода
	с1 - Обозначение точек части земельного участка 26:12:031225:160, формируемой для проектируемой полосы отвода газопровода
	g1 - Обозначение точек части земельного участка 26:12:031226:166, формируемой для проектируемой полосы отвода газопровода
	к1 - Обозначение точек части земельного участка 26:12:000000:7608, формируемой для проектируемой полосы отвода газопровода
	л1 - Обозначение точек части земельного участка 26:12:031226:14, формируемой для проектируемой полосы отвода газопровода
	н1 - Обозначение точек части земельного участка 26:12:000000:7421, формируемой для проектируемой полосы отвода газопровода

26:12:030721:203 - Кадастровый номер земельного участка, стоящих на кадастровом учете

Масштаб 1:500

Согласовано:  
Н. контр.

№006 СЧБ-ДПИ-126/16 ГИ					
"Распределительный газопровод среднего давления в г. Ставрополе с ГРП-4547267" Инв.№ 26350 Адрес: улица Ашихина, ул. Герцена, ул. Гофцикого, ул. Кудышева, ул. Мичурина, город Ставрополь, Ставропольский край (реконструкция газопровода на участке по ул. Герцена от ул. Л. Толстого до ул. Кудышева, по ул. Мичурина от № 3а до ГРП.Код строки 26350)					
Изм.	Кол.уч.	Лист	№ док.	Подп.	Дата
Кад. инженер	Левченко А.А.				
Исполнитель	Белозаев Е.Н.				
Проект межевания территории					Стадия
Чертеж проекта межевания территории					Лист
					Листов
					7
					12
000 "Гео-центр СК"					

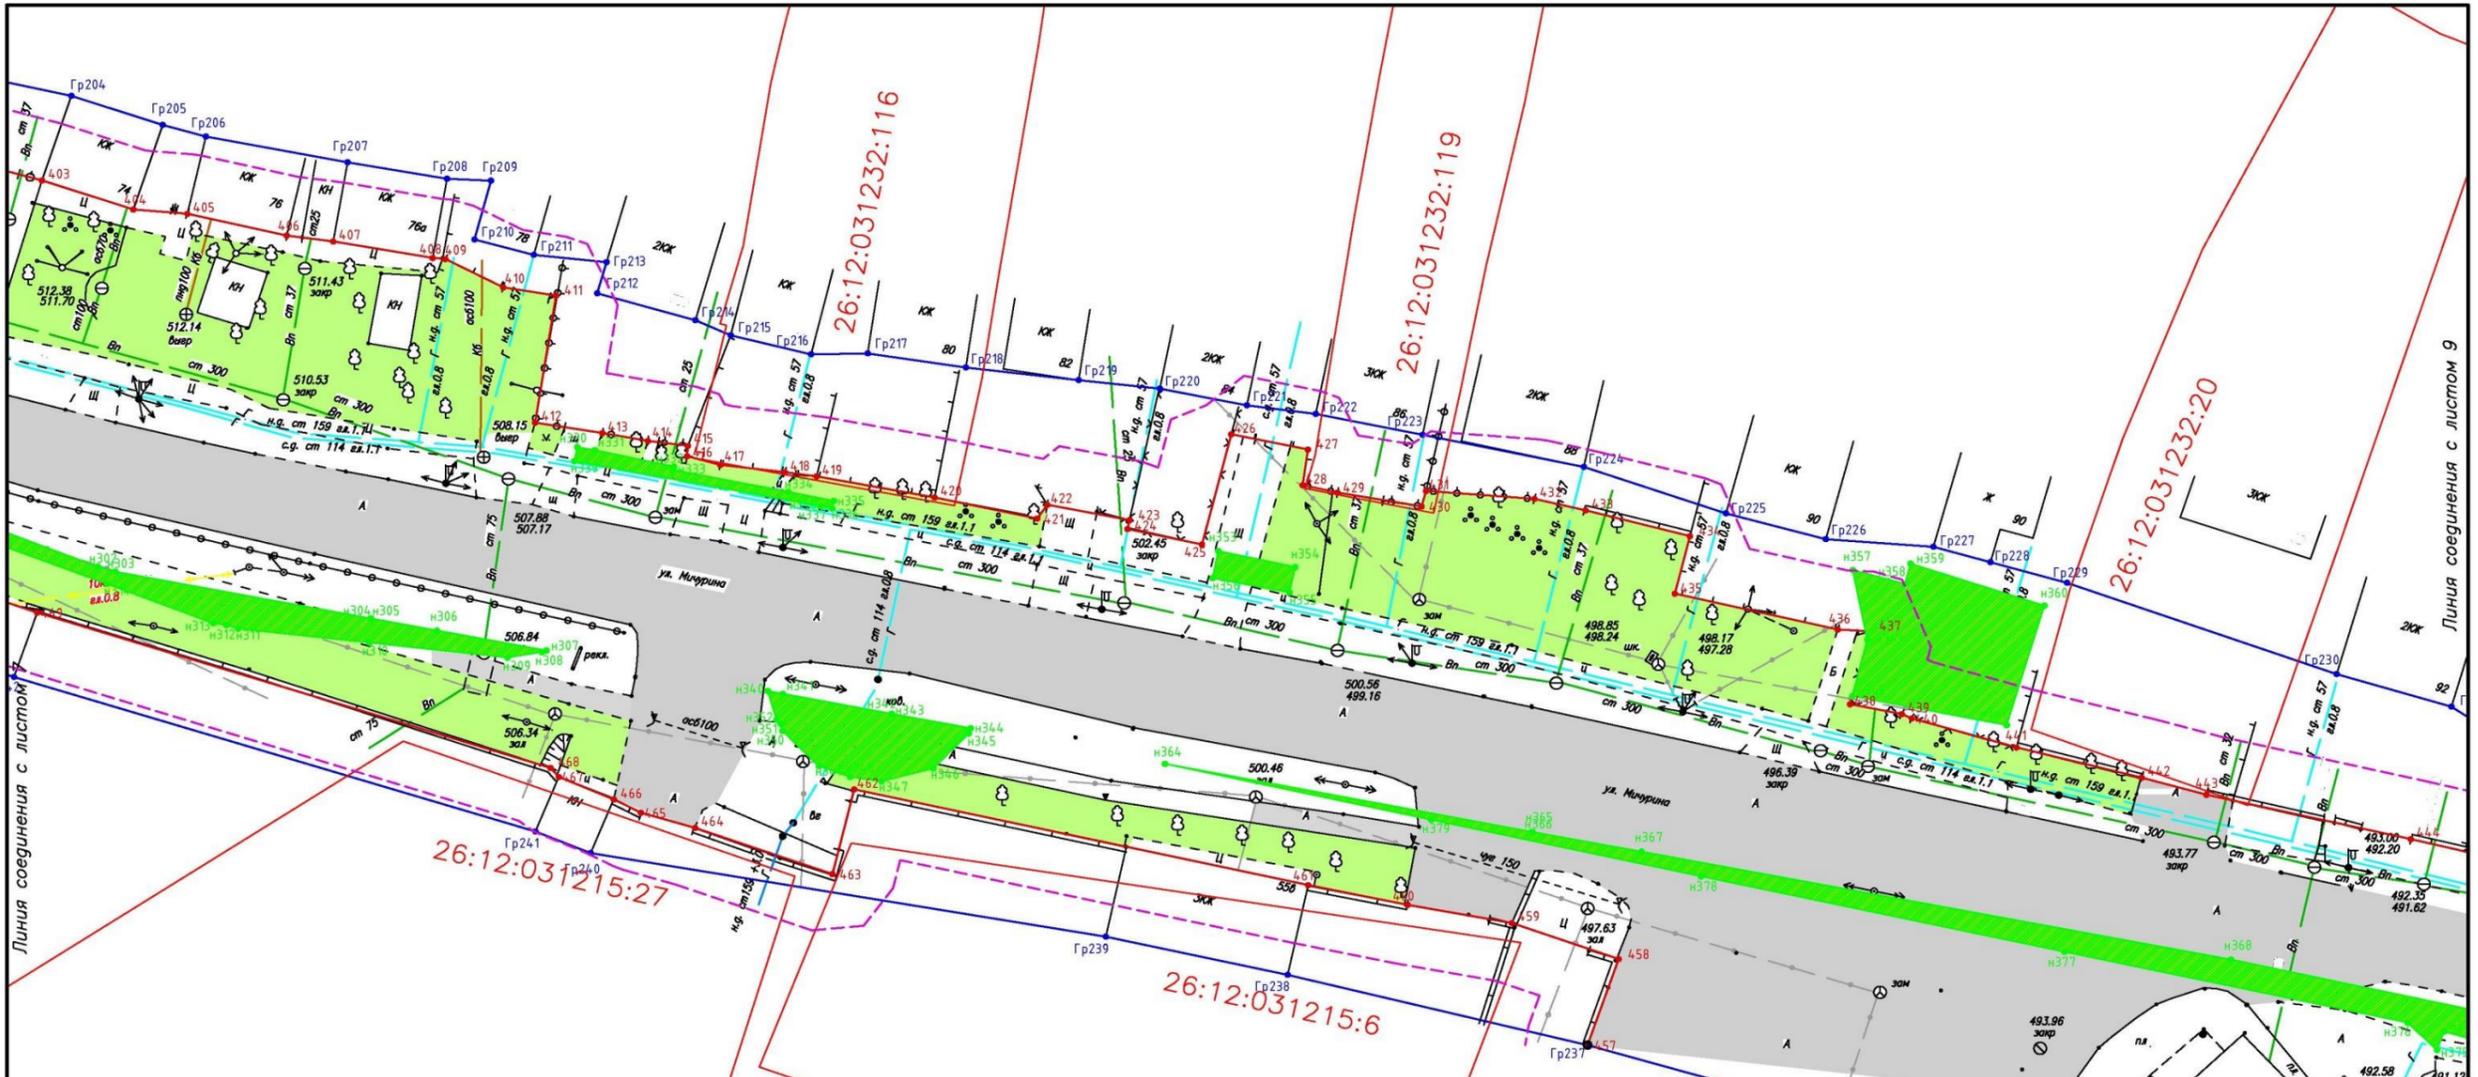

**Условные обозначения**

	Граница земельных участков, стоящих на кадастровом учете		Красные линии
	Существующая водопроводная магистраль		Линии отступа от красных линий
	Существующая линия электропередач		Земельный участок формируемый для проектируемой полосы отвода газопровода на землях государственной собственности
	Существующая линия газопровода		Часть земельного участка 26:12:030721:203, формируемая для проектируемой полосы отвода газопровода
	Существующая линия связи		Часть земельного участка 26:12:031225:389, формируемая для проектируемой полосы отвода газопровода
	Существующая канализационная магистраль		Часть земельного участка 26:12:031225:47, формируемая для проектируемой полосы отвода газопровода
	Граница проектирования		Часть земельного участка 26:12:031225:160, формируемая для проектируемой полосы отвода газопровода
	Проектируемая полоса отвода газопровода		Часть земельного участка 26:12:031226:166, формируемая для проектируемой полосы отвода газопровода
	Земли общего пользования (дороги)		Часть земельного участка 26:12:000000:7608, формируемая для проектируемой полосы отвода газопровода
	Тротуары		Часть земельного участка 26:12:031226:14, формируемая для проектируемой полосы отвода газопровода
	Озеленения общего пользования		Часть земельного участка 26:12:000000:7421, формируемая для проектируемой полосы отвода газопровода

**Зона планируемого размещения объекта коммунально-бытового значения**

- 257 - Обозначение точек красной линии
- Гр260 - Обозначение точек границы проектирования
- н1 - Обозначение точек полосы отвода проектируемого газопровода, формируемой на государственной собственности
- о1 - Обозначение точек части земельного участка 26:12:030721:203, формируемой для проектируемой полосы отвода газопровода
- б1 - Обозначение точек части земельного участка 26:12:031225:389, формируемой для проектируемой полосы отвода газопровода
- в1 - Обозначение точек части земельного участка 26:12:031225:47, формируемой для проектируемой полосы отвода газопровода
- г1 - Обозначение точек части земельного участка 26:12:031225:160, формируемой для проектируемой полосы отвода газопровода
- д1 - Обозначение точек части земельного участка 26:12:031226:166, формируемой для проектируемой полосы отвода газопровода
- з1 - Обозначение точек части земельного участка 26:12:000000:7608, формируемой для проектируемой полосы отвода газопровода
- и1 - Обозначение точек части земельного участка 26:12:031226:14, формируемой для проектируемой полосы отвода газопровода
- н1 - Обозначение точек части земельного участка 26:12:000000:7421, формируемой для проектируемой полосы отвода газопровода

**26:12:030721:203 - Кадастровый номер земельного участка, стоящих на кадастровом учете**

Масштаб 1:500

Согласовано:  
Н. контр.

Изм.	Кол.уч.	Лист	№ док.	Подп.	Дата

№006 СУБ-ДПИ-126/16 ГИ		
"Распределительный газопровод среднего давления в г. Ставрополе с ГРП-4547267" Инв.№ 26350 Адрес: улица Ашихина, ул. Герцена, ул. Гофицкого, ул. Куйбышева, ул. Мичурина, город Ставрополь, Ставропольский край (реконструкция газопровода на участке по ул. Герцена от ул. Толстого до ул. Куйбышева, по ул. Мичурина от № 3а до ГРП. Код строки 26350)		
Исполнитель	Левченко А.А.	Стадия
Исполнитель	Белогаев Е.Н.	Лист
		Листов
		8
		12
Проект межевания территории		000 "Гео-центр СК"
Чертеж проекта межевания территории		



Координаты поворотных точек красных линий			Координаты поворотных точек красных линий			Координаты поворотных точек красных линий			Координаты поворотных точек красных линий			Координаты поворотных точек красных линий			Координаты поворотных точек красных линий		
Номер поворотной точки	Координаты, м		Номер поворотной точки	Координаты, м		Номер поворотной точки	Координаты, м		Номер поворотной точки	Координаты, м		Номер поворотной точки	Координаты, м		Номер поворотной точки	Координаты, м	
	X	Y		X	Y		X	Y		X	Y		X	Y		X	Y
1	474279,09	1316327,82	108	474509,43	1316881,15	215	474356,45	1316625,09	322	474342,93	1317215,01	407	474201,95	1317605,20	492	474246,23	1317396,69
2	474274,45	1316329,22	109	474510,47	1316884,02	216	474355,42	1316620,82	323	474336,63	1317228,39	408	474200,57	1317613,18	493	474251,01	1317381,53
3	474276,05	1316334,38	110	474512,00	1316888,09	217	474354,20	1316617,78	324	474332,97	1317236,45	409	474200,48	1317614,19	494	474252,21	1317378,55
4	474273,23	1316335,30	111	474513,64	1316891,49	218	474353,07	1316614,81	325	474332,11	1317238,47	410	474198,10	1317618,84	495	474252,70	1317376,72
5	474274,59	1316339,84	112	474515,40	1316896,51	219	474351,55	1316609,95	326	474330,85	1317242,25	411	474197,41	1317623,08	496	474254,89	1317370,19
6	474275,59	1316342,48	113	474518,79	1316904,53	220	474350,28	1316606,25	327	474329,54	1317244,93	412	474186,76	1317621,40	497	474259,97	1317355,36
7	474277,09	1316345,93	114	474519,82	1316907,95	221	474348,77	1316601,16	328	474325,15	1317255,08	413	474185,28	1317626,80	498	474260,34	1317354,40
8	474282,49	1316356,21	115	474521,07	1316910,22	222	474347,79	1316597,78	329	474322,35	1317259,28	414	474183,23	1317630,45	499	474263,78	1317345,25
9	474285,14	1316362,05	116	474524,91	1316918,64	223	474346,29	1316593,56	330	474321,18	1317266,78	415	474184,82	1317633,66	500	474264,93	1317341,95
10	474286,46	1316361,55	117	474526,31	1316920,70	224	474345,82	1316593,73	331	474319,51	1317274,93	416	474183,95	1317633,59	501	474268,22	1317352,64
11	474289,57	1316367,52	118	474526,33	1316922,74	225	474345,13	1316591,88	332	474318,25	1317281,30	417	474183,22	1317636,26	502	474269,55	1317330,01
12	474287,45	1316368,28	119	474527,27	1316926,04	226	474342,67	1316585,17	333	474312,91	1317287,33	418	474182,61	1317641,43	503	474270,53	1317327,12
13	474293,09	1316376,59	120	474532,26	1316930,19	227	474341,60	1316581,56	334	474319,50	1317290,44	419	474182,26	1317643,99	504	474273,99	1317317,95
14	474295,54	1316374,85	121	474536,35	1316940,65	228	474339,63	1316577,28	335	474316,95	1317297,17	420	474180,49	1317653,46	505	474274,42	1317315,85
15	474298,32	1316379,48	122	474538,20	1316956,88	229	474339,22	1316576,63	336	474315,65	1317300,11	421	474178,72	1317661,68	506	474275,78	1317311,82
16	474295,94	1316380,69	123	474539,16	1316958,74	230	474335,76	1316568,78	337	474314,94	1317301,16	422	474179,88	1317662,50	507	474278,67	1317304,05
17	474298,12	1316385,01	124	474541,13	1316959,34	231	474334,21	1316565,52	338	474312,43	1317306,82	423	474178,59	1317669,10	508	474279,21	1317303,13
18	474298,57	1316386,45	125	474543,69	1316959,27	232	474330,33	1316556,24	339	474311,27	1317308,77	424	474177,85	1317668,93	509	474280,27	1317300,26
19	474301,44	1316394,25	126	474548,80	1316977,61	233	474328,92	1316553,16	340	474310,41	1317310,88	425	474176,55	1317674,91	510	474283,17	1317281,29
20	474303,87	1316401,25	127	474543,53	1316978,35	234	474327,73	1316550,44	341	474303,38	1317308,00	426	474183,79	1317677,26	511	474284,52	1317289,70
21	474308,48	1316407,41	128	474539,53	1316978,73	235	474324,09	1316540,10	342	474298,37	1317317,83	427	474184,51	1317683,41	512	474285,39	1317287,16
22	474310,47	1316413,49	129	474531,59	1316979,55	236	474324,03	1316539,10	343	474296,94	1317322,21	428	474181,52	1317688,98	513	474288,00	1317279,99
23	474311,26	1316416,24	130	474527,16	1316979,90	237	474321,87	1316530,04	344	474293,33	1317330,13	429	474180,90	1317685,78	514	474286,71	1317279,52
24	474313,42	1316423,72	131	474527,01	1316975,00	238	474321,04	1316526,71	345	474290,58	1317333,64	430	474179,74	1317692,53	515	474288,29	1317273,96
25	474314,17	1316426,92	132	474523,71	1316974,44	239	474318,84	1316518,17	346	474287,93	1317340,69	431	474181,04	1317692,89	516	474291,84	1317273,96
26	474315,16	1316430,37	133	474522,76	1316969,72	240	474316,77	1316513,42	347	474285,87	1317346,03	432	474180,37	1317701,58	517	474294,77	1317266,04
27	474316,24	1316432,58	134	474523,02	1316965,99	241	474314,82	1316505,72	348	474284,61	1317349,74	433	474179,41	1317705,69	518	474296,11	1317262,22
28	474320,19	1316439,52	135	474523,11	1316965,31	242	474313,59	1316504,23	349	474283,56	1317345,73	434	474177,25	1317714,06	519	474298,84	1317254,89
29	474322,63	1316440,73	136	474522,80	1316962,35	243	474312,27	1316500,78	350	474282,83	1317347,71	435	474176,43	1317712,85	520	474299,18	1317252,30
30	474329,65	1316439,06	137	474519,34	1316945,54	244	474311,59	1316500,78	351	474281,61	1317349,74	436	474175,25	1317725,92	521	474299,54	1317241,60
31	474329,81	1316439,94	138	474518,89	1316945,63	245	474310,78	1316492,05	352	474280,87	1317359,03	437	474174,06	1317728,57	522	474299,99	1317244,23
32	474331,94	1316440,14	139	474518,28	1316942,67	246	474310,90	1316490,84	353	474279,77	1317361,76	438	474172,85	1317726,91	523	474302,67	1317245,74
33	474331,08	1316448,96	140	474516,24	1316938,64	247	474318,30	1316482,24	354	474285,24	1317364,54	439	474171,66	1317731,06	524	474304,73	1317240,52
34	474323,10	1316450,40	141	474514,40	1316933,82	248	474318,00	1316478,51	355	474283,67	1317368,44	440	474170,47	1317731,86	525	474309,38	1317230,46
35	474324,02	1316455,57	142	474513,74	1316933,29	249	474318,83	1316477,97	356	474283,38	1317373,95	441	474169,28	1317740,27	526	474307,48	1317229,35
36	474324,16	1316458,38	143	474511,07	1316925,08	250	474318,01	1316471,61	357	474281,77	1317373,44	442	474168,09	1317750,31	527	474309,53	1317223,99
37	474325,44	1316464,30	144	474509,26	1316921,80	251	474313,14	1316472,69	358	474279,46	1317379,20	443	474166,90	1317755,51	528	474311,92	1317224,89
38	474327,45	1316473,16	145	474504,41	1316911,36	252	474312,81	1316470,58	359	474278,29	1317382,25	444	474165,71	1317771,91	529	474315,63	1317215,38
39	474328,09	1316476,45	146	474502,26	1316906,18	253	474311,81	1316466,30	360	474277,47	1317383,33	445	474164,52	1317787,85	530	474318,36	1317209,00
40	474329,08	1316480,84	147	474501,00	1316903,26	254	474310,59	1316465,06	361	474276,30	1317388,32	446	474163,33	1317791,85	531	474321,83	1317200,63
41	474330,02	1316485,45	148	474499,61	1316900,36	255	474309,32	1316465,64	362	474275,13	1317398,33	447	474162,14	1317804,98	532	474325,03	1317196,59
42	474330,51	1316487,80	149	474496,31	1316892,93	256	474308,16	1316454,12	363	474273,96	1317400,80	448	474160,95	1317812,05	533	474328,50	1317189,73
43	474333,02	1316495,88	150	474495,23	1316890,28	257	474307,00	1316452,75	364	474272,79	1317408,53	449	474159,76	1317823,09	534	474332,94	1317181,89
44	474334,34	1316499,26	151	474493,97	1316887,31	258	474305,84	1316452,12	365	474271,62	1317410,52	450	474158,57	1317827,12	535	474334,65	1317180,52
45	474337,58	1316509,56	152	474493,49	1316886,26	259	474304,67	1316447,22	366	474270,45	1317413,02	451	474157,38	1317838,38	536	474338,24	1317175,62
46	474340,83	1316518,84	153	474492,58	1316886,69	260	474303,50	1316443,89	367	474269,28	1317419,85	452	474156,19	1317841,54	537	474339,13	1317174,21
47	474343,31	1316527,02	154	474492,06	1316885,61	261	474302,33	1316440,57	368	474268,11	1317421,11	453	474155,00	1317849,89	538	474340,23	1317171,70
48	474344,03	1316528,74	155	474492,86	1316885,27	262	474301,16	1316437,24	369	474266,94	1317420,53	454	474153,81	1317858,24	539	474344,15	1317163,99
49	474345,45	1316532,87	156	474488,86	1316876,04	263	474299,99	1316420,03	370	474265,77	1317424,26	455	474152,62	1317867,55	540	474346,43	1317160,26
50	474348,42	1316541,38	157	474487,43	1316872,52	264	474298,82	1316412,72	371	474264,60	1317426,16	456	474151,43	1317876,86	541	474348,51	1317159,95
51	474351,15	1316547,78	158	474486,98	1316871,92	265	474297,65	1316412,85	372	474263,43	1317426,75	457	474150,24	1317885,17	542	474354,33	1317155,02
52	474353,63	1316554,40	159	474485,18	1316867,93	266	474296,48	1316409,13	373	474262,26	1317428,65	458	474149,05	1317893,48	543	474356,20	1317151,11
53	474355,30	1316557,87	160	474483,97	1316865,89	267	474295,31	1316408,09	374	474261,09	1317431,14	459	474147,86				

Координаты границы проектирования			Координаты границы проектирования			Координаты границы проектирования			Координаты поворотных точек земельных участков, формируемых на землях государственной собственности			Координаты поворотных точек земельных участков, формируемых на землях государственной собственности			Координаты поворотных точек земельных участков, формируемых на землях государственной собственности		
Номер поворотной точки	Координаты, м		Номер поворотной точки	Координаты, м		Номер поворотной точки	Координаты, м		Номер поворотной точки	Координаты, м		Номер поворотной точки	Координаты, м		Номер поворотной точки	Координаты, м	
	X	Y		X	Y		X	Y		X	Y		X	Y		X	Y
Гр1	474274,43	1316308,62	Гр108	474446,05	1316800,88	Гр215	474194,08	1317637,09	н86	474389,98	1316642,78	н171	474453,61	1317057,22			
Гр2	474274,85	1316313,44	Гр109	474420,50	1316766,78	Гр216	474192,48	1317643,54	н87	474393,24	1316651,52	н172	474456,44	1317058,00			
Гр3	474279,99	1316327,48	Гр110	474418,83	1316765,65	Гр217	474192,56	1317648,08	н88	474395,59	1316652,66	н173	474457,34	1317057,06			
Гр4	474279,09	1316327,82	Гр111	474416,91	1316761,12	Гр218	474191,38	1317655,96	н89	474395,85	1316657,99	н174	474457,36	1317057,06			
Гр5	474277,91	1316329,94	Гр112	474411,64	1316750,06	Гр219	474190,32	1317665,01	н90	474395,49	1316658,77	н175	474462,95	1317051,24			
Гр6	474280,44	1316337,97	Гр113	474397,62	1316724,50	Гр220	474189,61	1317671,52	н91	474394,22	1316658,38	н176	474475,17	1317043,37			
Гр7	474286,62	1316354,56	Гр114	474393,11	1316714,46	Гр221	474188,21	1317678,51	н92	474397,99	1316666,35	н177	474488,03	1317035,04			
Гр8	474289,19	1316360,34	Гр115	474379,74	1316688,21	Гр222	474187,49	1317684,03	н93	474411,88	1316693,44	н178	474487,53	1317034,03			
Гр9	474298,32	1316379,48	Гр116	474374,61	1316678,56	Гр223	474185,74	1317692,61	н94	474410,97	1316693,90	н179	474486,47	1317033,08			
Гр10	474300,38	1316383,80	Гр117	474369,89	1316666,82	Гр224	474183,05	1317705,54	н95	474381,62	1316637,18	н180	474485,95	1317032,12			
Гр11	474302,78	1316384,90	Гр118	474363,50	1316654,67	Гр225	474179,15	1317716,95	н96	474364,82	1316590,89	н181	474485,11	1317028,41			
Гр12	474305,65	1316392,70	Гр119	474358,85	1316643,35	Гр226	474176,99	1317724,96	н97	474366,73	1316590,24	н182	474486,14	1317024,51			
Гр13	474311,90	1316390,86	Гр120	474341,64	1316593,16	Гр227	474176,35	1317733,59	н98	474373,20	1316606,56	н183	474486,59	1317024,01			
Гр14	474322,20	1316437,95	Гр121	474332,75	1316570,10	Гр228	474175,06	1317738,17	н99	474375,75	1316608,37	н184	474489,62	1317029,04			
Гр15	474329,04	1316436,38	Гр122	474330,63	1316565,28	Гр229	474173,33	1317744,32	н100	474384,61	1316629,27	н185	474498,20	1317026,79			
Гр16	474335,23	1316435,79	Гр123	474324,41	1316551,62	Гр230	474165,68	1317765,95	н101	474424,51	1316718,16	н186	474498,57	1317027,62			
Гр17	474339,24	1316448,33	Гр124	474320,76	1316541,28	Гр231	474162,95	1317775,16	н102	474431,13	1316731,13	н187	474497,60	1317028,16			
Гр18	474331,08	1316448,96	Гр125	474316,57	1316527,86	Гр232	474159,22	1317780,82	н103	474432,05	1316732,92	н188	474497,19	1317027,23			
Гр19	474331,98	1316454,20	Гр126	474314,37	1316519,33	Гр233	474156,65	1317790,83	н104	474431,44	1316733,22	н189	474490,30	1317031,91			
Гр20	474328,45	1316459,32	Гр127	474312,83	1316514,72	Гр234	474154,25	1317790,49	н105	474423,76	1316718,39	н190	474490,72	1317032,84			
Гр21	474329,26	1316462,88	Гр128	474310,88	1316506,72	Гр235	474109,46	1317791,46	н106	474424,53	1316753,30	н191	474489,71	1317033,29			
Гр22	474329,55	1316463,37	Гр129	474308,20	1316493,77	Гр236	474117,82	1317764,03	н107	474425,22	1316758,58	н192	474489,30	1317032,35			
Гр23	474331,56	1316472,23	Гр130	474304,68	1316473,13	Гр237	474134,58	1317705,84	н108	474444,67	1316758,88	н193	474485,18	1317061,90			
Гр24	474331,87	1316480,94	Гр131	474298,72	1316443,59	Гр238	474140,47	1317681,78	н109	474448,22	1316747,77	н194	474443,96	1317065,83			
Гр25	474332,69	1316484,90	Гр132	474294,64	1316431,68	Гр239	474143,67	1317667,19	н110	474459,77	1316787,10	н195	474443,04	1317066,51			
Гр26	474334,61	1316486,53	Гр133	474285,92	1316406,87	Гр240	474150,68	1317625,85	н111	474462,22	1316791,86	н196	474439,76	1317069,32			
Гр27	474337,12	1316494,61	Гр134	474281,80	1316394,85	Гр241	474152,49	1317621,42	н112	474462,22	1316791,86	н197	474439,04	1317068,58			
Гр28	474338,44	1316497,96	Гр135	474272,79	1316375,27	Гр242	474165,44	1317579,58	н113	474462,45	1316792,90	н198	474442,40	1317064,82			
Гр29	474341,45	1316507,51	Гр136	474273,77	1316374,03	Гр243	474168,87	1317569,73	н114	474459,47	1316787,26	н199	474444,07	1317063,19			
Гр30	474339,76	1316508,82	Гр137	474276,18	1316372,52	Гр244	474176,93	1317532,92	н115	474472,06	1316835,36	н200	474449,05	1317060,42			
Гр31	474342,02	1316515,42	Гр138	474271,41	1316362,14	Гр245	474205,57	1317471,27	н116	474473,25	1316837,54	н201	474445,11	1317085,80			
Гр32	474343,86	1316517,92	Гр139	474255,18	1316327,67	Гр246	474220,16	1317401,81	н117	474472,37	1316838,21	н202	474435,14	1317096,77			
Гр33	474346,34	1316526,10	Гр140	474248,90	1316315,23	Гр247	474222,62	1317433,30	н118	474478,16	1316849,97	н203	474433,91	1317098,09			
Гр34	474348,68	1316531,74	Гр141	474263,90	1316308,47	Гр248	474235,02	1317401,46	н119	474482,22	1316850,43	н204	474419,83	1317107,89			
Гр35	474351,65	1316540,26	Гр142	474509,37	1317053,01	Гр249	474237,80	1317393,71	н120	474482,22	1316860,81	н205	474422,11	1317110,46			
Гр36	474354,64	1316546,47	Гр143	474508,45	1317058,94	Гр250	474242,79	1317377,12	н121	474486,19	1316871,43	н206	474414,81	1317116,98			
Гр37	474357,12	1316553,09	Гр144	474506,66	1317061,08	Гр251	474246,62	1317360,63	н122	474489,23	1316877,59	н207	474412,43	1317119,59			
Гр38	474358,20	1316556,72	Гр145	474502,53	1317060,78	Гр252	474251,09	1317345,21	н123	474493,10	1316882,04	н208	474408,65	1317122,96			
Гр39	474360,90	1316563,52	Гр146	474489,97	1317065,06	Гр253	474260,28	1317329,83	н124	474493,57	1316885,01	н209	474406,07	1317120,38			
Гр40	474368,81	1316576,97	Гр147	474482,73	1317069,50	Гр254	474267,75	1317309,44	н125	474499,86	1316889,18	н210	474405,77	1317119,34			
Гр41	474371,94	1316585,22	Гр148	474479,15	1317070,90	Гр255	474270,81	1317301,15	н126	474499,86	1316890,18	н211	474405,87	1317119,34			
Гр42	474375,00	1316590,96	Гр149	474473,00	1317079,27	Гр256	474274,19	1317288,35	н127	474494,54	1316899,87	н212	474404,44	1317086,37			
Гр43	474377,17	1316596,05	Гр150	474467,04	1317083,47	Гр257	474277,12	1317284,15	н128	474500,12	1316902,80	н213	474404,46	1317086,36			
Гр44	474382,52	1316607,29	Гр151	474461,15	1317086,73	Гр258	474279,73	1317276,98	н129	474502,13	1316902,23	н214	474403,28	1317122,09			
Гр45	474384,47	1316611,96	Гр152	474453,17	1317094,08	Гр259	474282,21	1317271,09	н130	474507,88	1316916,12	н215	474405,18	1317124,14			
Гр46	474385,01	1316613,93	Гр153	474448,77	1317099,10	Гр260	474286,68	1317261,65	н131	474506,68	1316917,68	н216	474392,84	1317136,71			
Гр47	474390,18	1316626,74	Гр154	474438,63	1317108,80	Гр261	474292,90	1317223,37	н132	474512,20	1316928,95	н217	474392,00	1317136,17			
Гр48	474391,96	1316632,86	Гр155	474431,64	1317116,10	Гр262	474302,88	1317212,88	н133	474517,39	1316942,60	н218	474391,22	1317135,31			
Гр49	474393,86	1316637,95	Гр156	474422,26	1317125,65	Гр263	474311,82	1317205,04	н134	474520,58	1316949,53	н219	474402,37	1317123,09			
Гр50	474396,29	1316637,95	Гр157	474415,38	1317134,11	Гр264	474319,02	1317193,00	н135	474522,81	1316960,69	н220	474402,37	1317123,08			
Гр51	474405,82	1316665,38	Гр158	474407,04	1317142,62	Гр265	474320,86	1317186,74	н136	474522,81	1316966,46	н221	474401,51	1317089,66			
Гр52	474408,44	1316672,01	Гр159	474388,87	1317161,95	Гр266	474325,87	1317177,89	н137	474529,27	1316978,57	н222	474407,14	1317096,56			
Гр53	474410,96	1316671,11	Гр160	474382,35	1317158,08	Гр267	474332,49	1317167,76	н138	474529,27	1316978,57	н223	474390,22	1317111,58			
Гр54	474420,73	1316695,53	Гр161	474376,19	1317168,44	Гр268	474335,98	1317161,11	н139	474529,27	1316978,57	н224	474372,79	1317131,74			
Гр55	474425,79	1316705,88	Гр162	474372,49	1317172,36	Гр269	474336,59	1317157,04	н140	474531,48	1316985,00	н225	474373,91	1317128,97			
Гр56	474429,21	1316712,62	Гр163	474370,16	1317176,09	Гр270	474337,89	1317151,80	н141	474531,48	1316985,00	н226	474380,78	1317120,82			
Гр57	474432,58	1316719,95	Гр164	474364,53	1317197,77	Гр271	474341,32	1317143,50	н142	474531,48	1316985,00	н227	474385,55	1317114,19			
Гр58	474434,77	1316718,95	Гр165	474360,96	1317205,05	Гр272	474342,69	1317142,92	н143	474531,48	1316985,00	н228	474386,17	1317114,34			
Гр59	474439,98	1316733,06	Гр166	474357,99	1317211,79	Гр273	474347,21	1317106,81	н144	474531,48	1316985,00	н229	474386,67	1317114,75			
Гр60	474447,44	1316750,90	Гр167	474353,63	1317220,82	Гр274	474351,24	1317108,31	н145	474531,48	1316985,00	н230	474389,51	1317111,54			
Гр61	474448,98	1316753,11	Гр168	474342,23	1317231,82	Гр275	474353,95										

Координаты поворотных точек земельных участков, формируемых на землях государственной собственности

Номер поворотной точки	Координаты, м	
	X	Y
n256	474342,80	1317205,95
n257	474347,16	1317198,16
n258	474326,12	1317204,28
n259	474314,02	1317232,76
n260	474312,34	1317233,24
n261	474309,18	1317231,82
n262	474318,91	1317209,96
n263	474322,78	1317202,35
n264	474323,83	1317201,86
n265	474316,43	1317275,38
n266	474314,57	1317279,80
n267	474311,63	1317286,97
n268	474311,11	1317286,45
n269	474310,93	1317286,40
n270	474315,49	1317274,95
n271	474315,73	1317275,19
n272	474279,53	1317322,38
n273	474271,56	1317342,54
n274	474270,97	1317342,30
n275	474279,42	1317322,34
n276	474265,66	1317357,41
n277	474261,74	1317367,30
n278	474260,80	1317366,40
n279	474264,74	1317357,05
n280	474255,83	1317382,18
n281	474243,23	1317413,49
n282	474242,46	1317413,15
n283	474242,51	1317413,00
n284	474242,70	1317411,78
n285	474250,00	1317394,42
n286	474250,45	1317393,38
n287	474254,79	1317381,81
n288	474229,52	1317446,11
n289	474207,18	1317503,05
n290	474205,23	1317502,53
n291	474204,80	1317502,53
n292	474203,69	1317502,59
n293	474200,13	1317503,66
n294	474197,20	1317506,58
n295	474196,13	1317510,58
n296	474197,20	1317514,59
n297	474198,16	1317515,54
n298	474198,62	1317516,90
n299	474200,90	1317519,18
n300	474194,92	1317534,43
n301	474183,75	1317563,09
n302	474174,69	1317586,30
n303	474174,28	1317587,70
n304	474170,36	1317608,20
n305	474170,36	1317608,21
n306	474169,34	1317613,51
n307	474167,67	1317622,30
n308	474167,52	1317621,92
n309	474167,07	1317619,17
n310	474168,32	1317608,09
n311	474169,50	1317597,56
n312	474169,80	1317596,61
n313	474169,95	1317595,58
n314	474173,25	1317587,05
n315	474178,06	1317574,42
n316	474185,44	1317555,32
n317	474193,34	1317534,66
n318	474199,70	1317518,04
n319	474197,78	1317516,10
n320	474197,04	1317514,19
n321	474196,06	1317510,55
n322	474195,83	1317508,56
n323	474196,89	1317504,61
n324	474199,82	1317501,60
n325	474202,00	1317500,68
n326	474204,47	1317500,35
n327	474206,35	1317500,88
n328	474219,27	1317467,18
n329	474228,19	1317445,59
n330	474184,71	1317624,78
n331	474184,46	1317626,18
n332	474183,08	1317632,52
n333	474182,81	1317632,44
n334	474180,96	1317641,70
n335	474180,20	1317645,36
n336	474179,58	1317645,23
n337	474179,76	1317644,32
n338	474179,77	1317644,29
n339	474183,54	1317624,54
n340	474164,28	1317640,06
n341	474164,04	1317641,27
n342	474162,36	1317649,98
n343	474162,35	1317650,02
n344	474161,15	1317656,34
n345	474160,70	1317656,18
n346	474157,79	1317653,35
n347	474156,70	1317649,18
n348	474157,97	1317646,66
n349	474157,98	1317644,17
n350	474160,93	1317641,23
n351	474161,52	1317641,11
n352	474161,86	1317640,76
n353	474176,01	1317676,21
n354	474174,66	1317682,38
n355	474172,53	1317681,92
n356	474173,73	1317675,75
n357	474174,41	1317727,12
n358	474173,24	1317731,32
n359	474174,95	1317731,76
n360	474171,42	1317742,49
n361	474161,41	1317739,47
n362	474163,84	1317727,09

Координаты поворотных точек земельных участков, формируемых на землях государственной собственности

Номер поворотной точки	Координаты, м	
	X	Y
n363	474168,58	1317728,29
n364	474158,17	1317671,93
n365	474152,46	1317701,38
n366	474152,45	1317701,43
n367	474150,81	1317710,17
n368	474141,77	1317757,46
n369	474136,95	1317779,50
n370	474135,10	1317785,87
n371	474133,12	1317783,84
n372	474132,09	1317779,78
n373	474134,07	1317780,34
n374	474135,72	1317774,55
n375	474134,18	1317774,00
n376	474136,48	1317771,63
n377	474142,41	1317744,10
n378	474148,74	1317714,93
n379	474153,48	1317693,28

Координаты поворотных точек части земельного участка 26:12:030721:203, формируемой для проектируемой полосы отвода газопровода

Номер поворотной точки	Координаты, м	
	X	Y
a1	474336,43	1316440,33
a2	474336,18	1316441,30
a3	474334,44	1316441,30
a4	474329,68	1316441,23
a5	474329,60	1316440,45
a6	47432,83	1316440,52
a7	474328,52	1316439,13
a8	474328,90	1316440,39
a9	474322,24	1316441,95
a10	474320,04	1316440,69
a11	474319,75	1316440,17
a12	474321,76	1316440,97

Координаты поворотных точек части земельного участка 26:12:031225:389, формируемой для проектируемой полосы отвода газопровода

Номер поворотной точки	Координаты, м	
	X	Y
b1	474315,29	1316451,42
b2	474316,16	1316453,49
b3	474314,64	1316457,50
b4	474314,14	1316458,03
b5	474312,14	1316460,13
b6	474311,34	1316460,63
b7	474310,70	1316458,26
b8	474309,74	1316454,78
b9	474312,52	1316453,10

Координаты поворотных точек части земельного участка 26:12:031225:47, формируемой для проектируемой полосы отвода газопровода

Номер поворотной точки	Координаты, м	
	X	Y
v1	474463,01	1316822,58
v2	474465,99	1316827,07
v3	474466,31	1316827,73
v4	474466,56	1316827,63
v5	474469,62	1316834,10
v6	474470,08	1316835,01
v7	474469,85	1316835,08
v8	474468,79	1316832,68
v9	474464,36	1316825,32
v10	474462,80	1316822,71

Координаты поворотных точек части земельного участка 26:12:031225:160, формируемой для проектируемой полосы отвода газопровода

Номер поворотной точки	Координаты, м	
	X	Y
r1	474509,11	1316923,09
r2	474510,56	1316926,57
r3	474513,21	1316934,81
r4	474512,44	1316935,01
r5	474508,21	1316924,52
r6	474507,75	1316923,75
r7	474508,72	1316923,31

Координаты поворотных точек части земельного участка 26:12:031226:166, формируемой для проектируемой полосы отвода газопровода

Номер поворотной точки	Координаты, м	
	X	Y
d1	474499,68	1317023,76
d2	474499,86	1317023,90
d3	474489,62	1317029,04
d4	474486,59	1317024,01
d5	474486,59	1317024,01
d6	474487,81	1317023,24
d7	474490,62	1317028,03

Координаты поворотных точек части земельного участка 26:12:000000:7608, формируемой для проектируемой полосы отвода газопровода

Номер поворотной точки	Координаты, м	
	X	Y
k1	474498,20	1317026,79
k2	474498,57	1317027,62
k3	474497,60	1317028,16
k4	474497,19	1317027,23
k5	474490,30	1317031,91
k6	474490,72	1317032,84
k7	474489,71	1317033,29
k8	474489,30	1317032,35

Координаты поворотных точек части земельного участка 26:12:031226:14, формируемой для проектируемой полосы отвода газопровода

Номер поворотной точки	Координаты, м	
	X	Y
l1	474454,96	1317056,35
l2	474457,34	1317057,06
l3	474456,44	1317058,00
l4	474453,61	1317057,22

Координаты поворотных точек части земельного участка 26:12:000000:7421, формируемой для проектируемой полосы отвода газопровода

Номер поворотной точки	Координаты, м	
	X	Y
m1	473868,11	1314339,73
m2	473867,73	1314341,18
m3	473866,29	1314340,79
m4	473866,67	1314339,34

Согласовано:  
Н. контр.

						№006 СУБ-ДПИ-126/16 ГИ			
						"Распределительный газопровод среднего давления в г. Ставрополе с ГРП-4547267" Инв.№ 26350 Адрес: улица Ашихина, ул. Герцена, ул. Гофицкого, ул. Куйбышева, ул. Мичурина, город Ставрополь, Ставропольский край (реконструкция газопровода на участке по ул. Герцена от ул. Л. Толстого до ул. Куйбышева, по ул. Мичурина от № 3а до ГРП.Код стройки 26350)			
Изм.	Кол.уч.	Лист	№ док.	Подп.	Дата	Проект межевания территории	Стадия	Лист	Листов
Кад. инженер				Левченко А.А.					12
Исполнитель				Белогаев Е.Н.		Чертеж проекта межевания территории	000 "Гео-центр СК"		