

**Документация по планировке территории (проект планировки территории и проект межевания территории) линейного объекта:
«Реконструкция существующих железнодорожных путей №44а, 45, 46»**

Проект планировки территории

Том 2 Материалы по обоснованию

Раздел 3 Графическая часть

г. Ставрополь, 2023 г.

**Документация по планировке территории (проект планировки территории и проект межевания территории) линейного объекта:
«Реконструкция существующих железнодорожных путей №44а, 45, 46»**

Проект планировки территории

Том 2 Материалы по обоснованию

Раздел 3 Графическая часть

Исполнитель

Тембай А.А.

г. Ставрополь, 2023 г.

СОСТАВ ДОКУМЕНТАЦИИ ПО ПЛАНИРОВКЕ ТЕРРИТОРИИ

Состав документации		Примечание
ПРОЕКТ ПЛАНИРОВКИ ТЕРРИТОРИИ		
ТОМ 1. ОСНОВНАЯ ЧАСТЬ		
Раздел 1. Графическая часть		
ПП-1	Обзорная схема. Схема расположения листов графической части проекта планировки территории	
-	Чертеж красных линий. М 1:500	<i>Не разрабатывается в связи с отсутствием существующих, устанавливаемых и отменяемых красных линий</i>
-	Чертеж границ зон планируемого размещения линейных объектов	<i>Не разрабатывается в связи с отсутствием линейных объектов, планируемых к новому строительству. В отношении проектируемой автомобильной дороги предусмотрена реконструкция</i>
ПП-2	Чертеж границ зон планируемого размещения линейных объектов, подлежащих реконструкции в связи с изменением их местоположения. М 1:500	
Раздел 2. Положение о размещении линейных объектов. Текстовая часть		
ТОМ 2. МАТЕРИАЛЫ ПО ОБОСНОВАНИЮ		
Раздел 3. Графическая часть		
ПП-1	Схема расположения элементов планировочной структуры (территорий, занятых линейными объектами и (или) предназначенных для размещения линейных объектов) с отображением границ элементов планировочной структуры. М 1:10000	
ПП-2	Схема использования территории в период подготовки проекта планировки территории. М 1:500	
ПП-3	Схема вертикальной планировки территории, инженерной подготовки и инженерной защиты территории. Схема организации улично-дорожной сети и движения транспорта. Схема конструктивных и планировочных решений. М 1:500	
-	Схема границ территорий объектов культурного наследия	<i>Не разрабатывается в связи с отсутствием объектов культурного наследия</i>
ПП-4	Схема границ зон с особыми условиями использования территорий. М 1:500	
ПП-5	Схема границ территорий, подверженных риску возникновения чрезвычайных ситуаций природного и техногенного характера. М 1:10000	
Раздел 4. Пояснительная записка. Текстовая часть		

ПРОЕКТ МЕЖЕВАНИЯ ТЕРРИТОРИИ		
ТОМ 3. ОСНОВНАЯ ЧАСТЬ		
Раздел 1. Графическая часть		
ПМ-1	Обзорная схема. Схема расположения листов графической части проекта межевания территории	
ПМ-2	Чертеж межевания территории. М 1:500	
Раздел 2. Текстовая часть		
ТОМ 4. МАТЕРИАЛЫ ПО ОБОСНОВАНИЮ		
Раздел 3. Графическая часть		
ПМ-1	Чертеж межевания территории. М 1:500	
Раздел 4. Пояснительная записка		

Содержание графической части

	Наименование	Количество листов
Раздел 3. Графическая часть		
ПП-1	Схема расположения элементов планировочной структуры (территорий, занятых линейными объектами и (или) предназначенных для размещения линейных объектов) с отображением границ элементов планировочной структуры. М 1:10000	1
ПП-2	Схема использования территории в период подготовки проекта планировки территории. М 1:500	4
ПП-3	Схема вертикальной планировки территории, инженерной подготовки и инженерной защиты территории. Схема организации улично-дорожной сети и движения транспорта. Схема конструктивных и планировочных решений. М 1:500	7
ПП-4	Схема границ зон с особыми условиями использования территорий. М 1:500	4
ПП-5	Схема границ территорий, подверженных риску возникновения чрезвычайных ситуаций природного и техногенного характера. М 1:10000	1




**Документация по планировке территории (проект планировки территории и проект межевания территории)
линейного объекта: «Реконструкция существующих железнодорожных путей №44а, 45, 46»**

Схема расположения элементов планировочной структуры (территорий, занятых линейными объектами и (или) предназначенных для размещения линейных объектов). М 1:10000

Фрагмент карты градостроительного зонирования Правил землепользования и застройки муниципального образования города Ставрополь Ставропольского края

Карта градостроительного зонирования

Городской округ
город Ставрополь

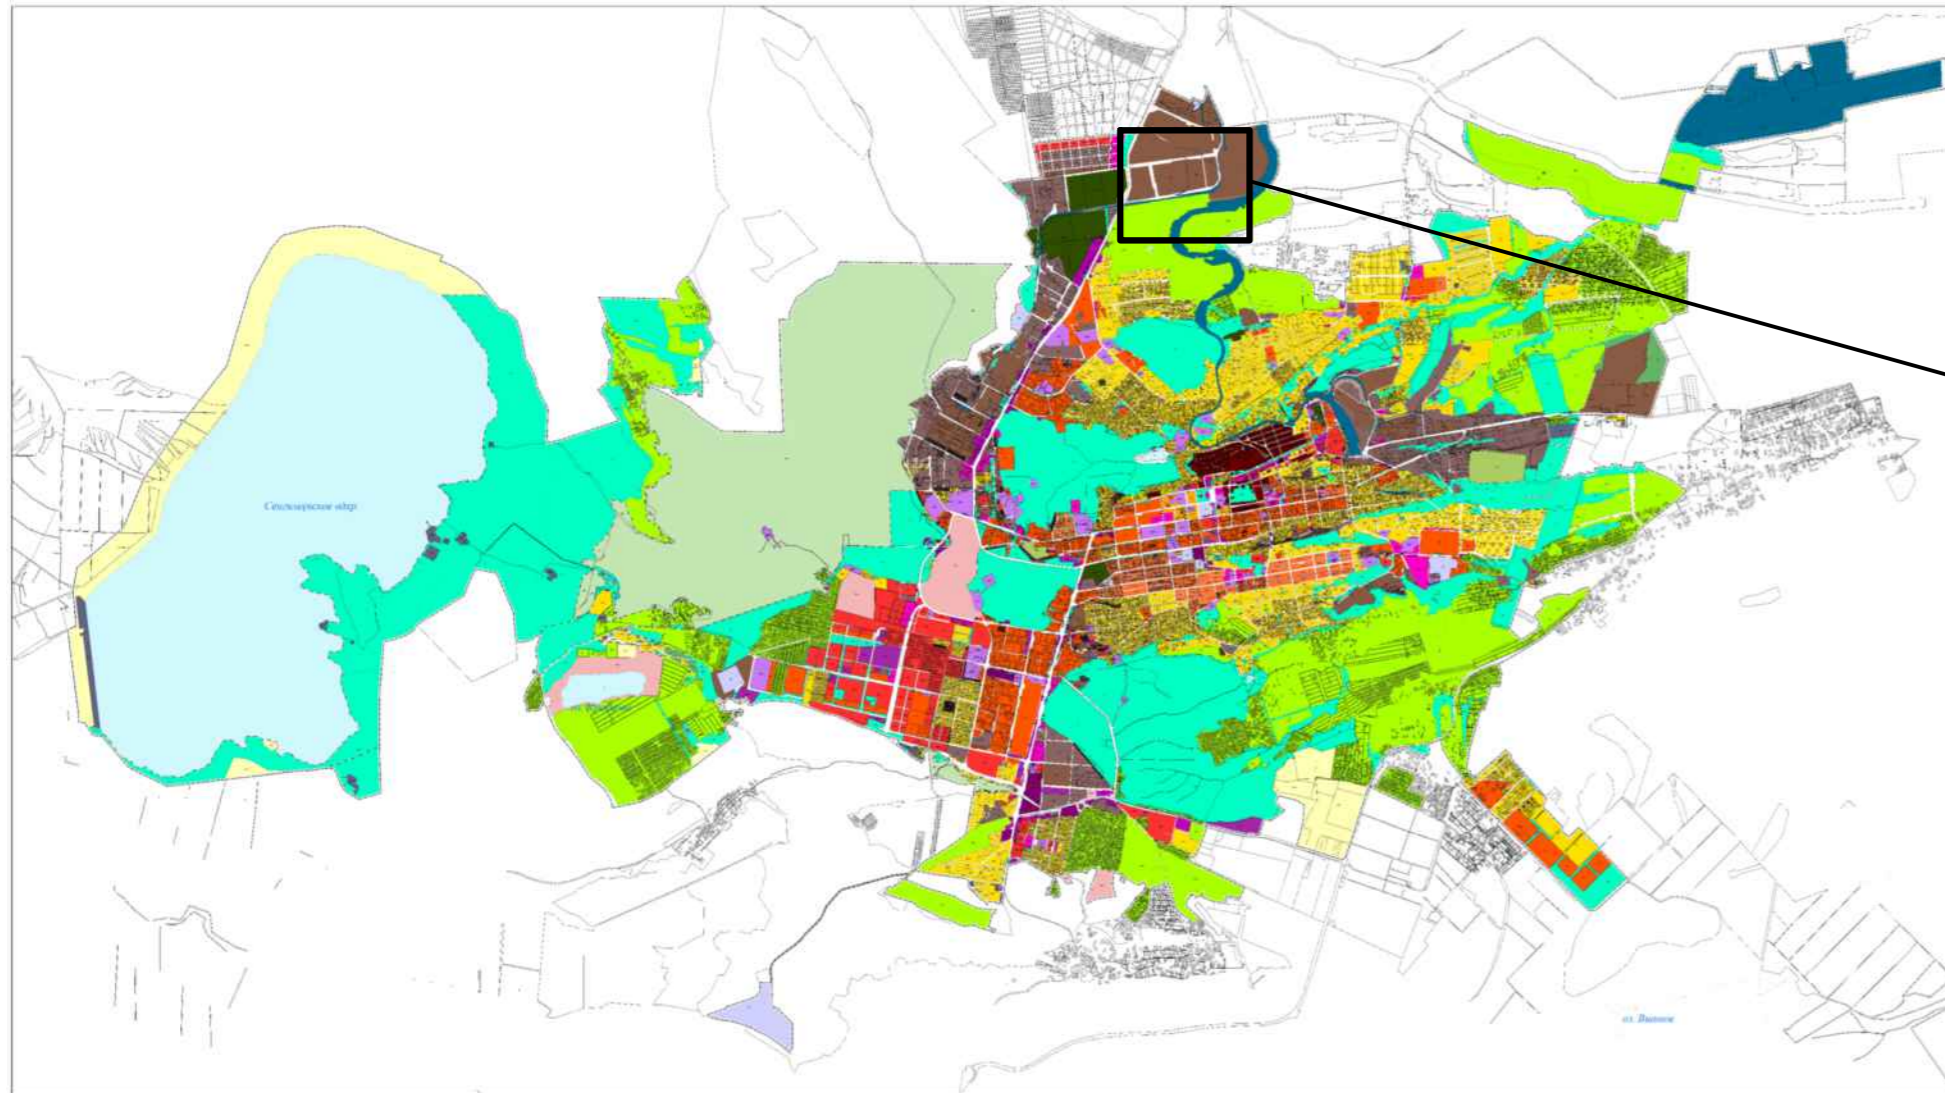


- ГРАНИЦЫ**
- Граница муниципального образования
 - Граница населенного пункта
 - 701010502 Ж-4 Зона садоводческих, огороднических некоммерческих объединений граждан
 - 701010405 ИТ-1 Зона транспортной инфраструктуры
 - 701010404 ИТ-2 Зона инженерной инфраструктуры
 - ИТ-3 Зона объектов улично-дорожной сети
 - 701010401 П-1 Производственная зона

граница зоны планируемого размещения линейного объекта, подлежащего реконструкции в связи с изменением его местоположения, границы территории, в отношении которой осуществляется подготовка схемы расположения элементов планировочной структуры

Документация по планировке территории (проект планировки территории и проект межевания территории) линейного объекта: «Реконструкция существующих железнодорожных путей №44а, 45, 46»						Стадия	Лист	Листов	
Изм.	Кол. уч.	Лист	№ док.	Подп.	Дата	Проект планировки территории. Том 2. Материалы по обоснованию. Раздел 3. Графическая часть	ПП	1	1
Разработал	Тембаи А.А.				03.23				
Схема расположения элементов планировочной структуры (территорий, занятых линейными объектами и (или) предназначенных для размещения линейных объектов). М 1:10000						ИП Тембаи А.А.			

Согласовано
Инв. № подл.
Подп. и дата
Взам. инв. №

Документация по планировке территории (проект планировки территории и проект межевания территории) линейного объекта: «Реконструкция существующих железнодорожных путей №44а, 45, 46»

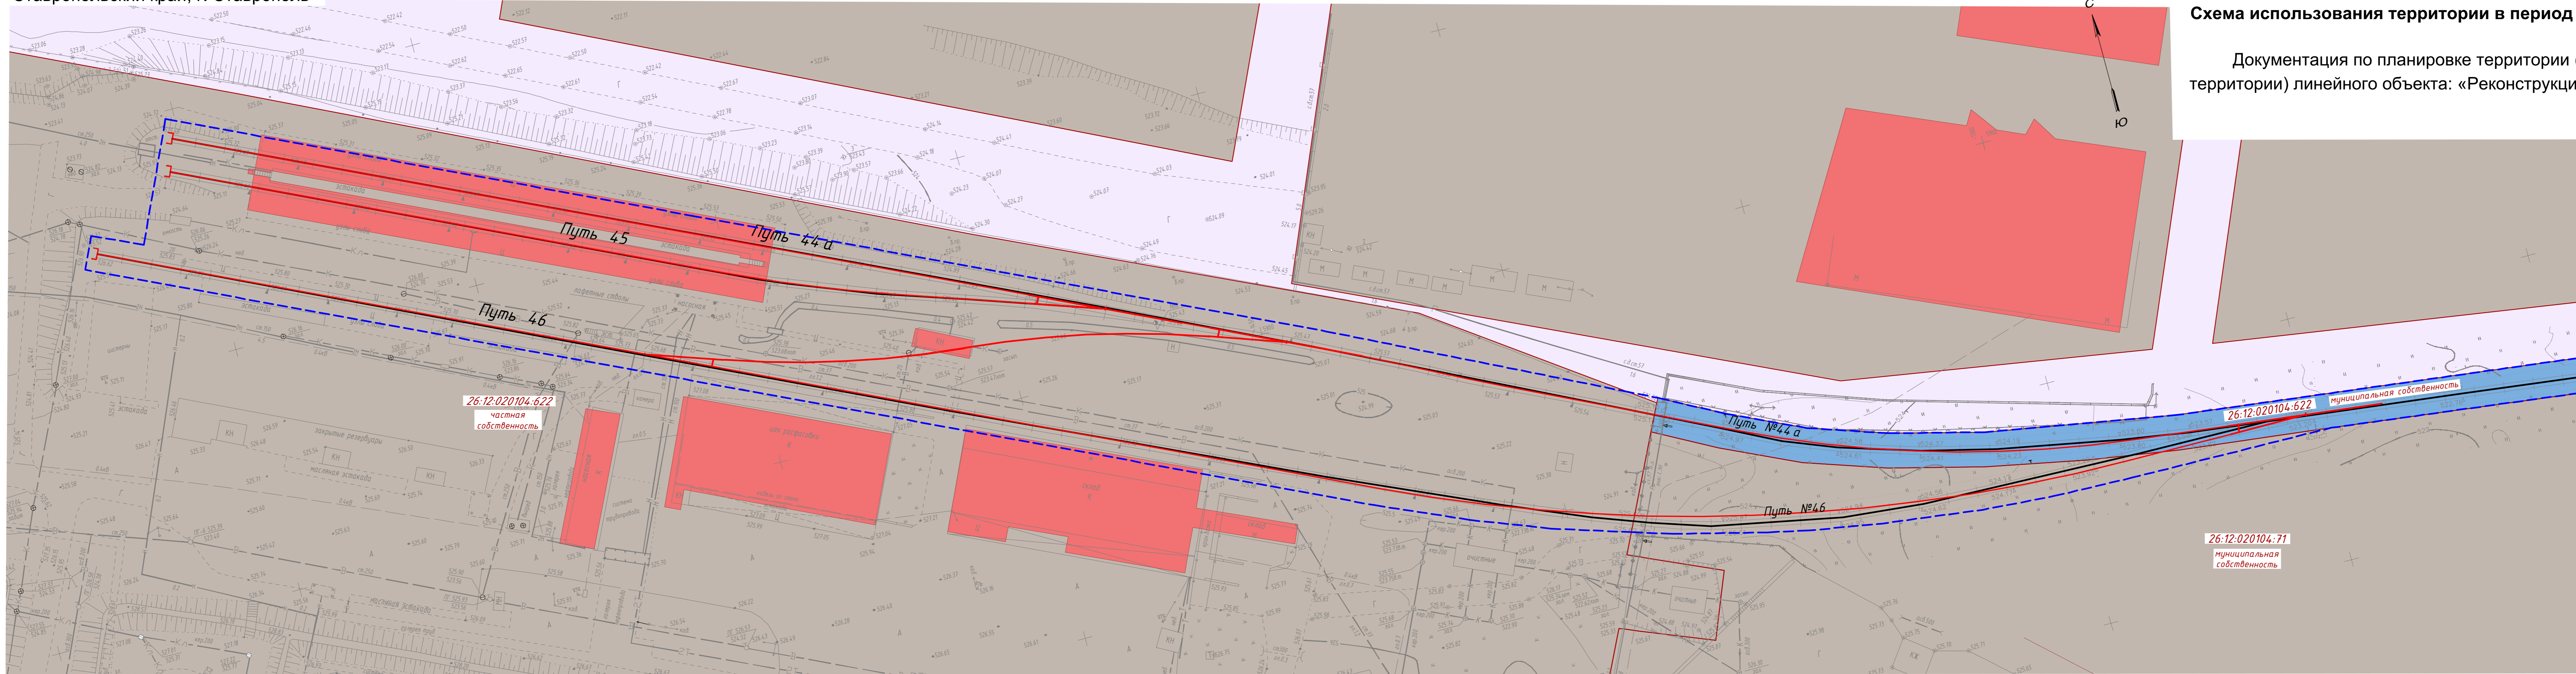

Условные обозначения:

- граница зоны планируемого размещения линейного объекта, подлежащего реконструкции в связи с изменением его местоположения, границы территории, в отношении которой осуществляется подготовка проекта планировки
- границы существующих земельных участков, учтенных в Едином государственном реестре недвижимости
- кадастровый номер земельного участка с указанием формы собственности
- контуры существующих объектов капитального строительства согласно сведений ЕГРН
- проектируемые железнодорожные пути
- существующие железнодорожные пути
- земли населенных пунктов (земельные участки производственной зоны П-1)
- земли населенных пунктов (земельные участки инженерно-транспортной зоны ИТ-1)
- земли находящиеся в государственной или муниципальной собственности (зона объектов улично-дорожной сети ИТ-3)



Сведения об отнесении к определенной категории земель в границах территории, в отношении которой осуществляется подготовка проекта планировки

Примечания:
 1. Границы зон планируемого размещения линейных объектов не устанавливаются в связи с отсутствием линейных объектов, планируемых к новому строительству.
 2. Объекты капитального строительства подлежащие сносу и (или) демонтажу в границах территории, в отношении которой осуществляется подготовка проекта планировки отсутствуют.
 3. Границы зон планируемого размещения объектов капитального строительства, установленные ранее утвержденной документацией по планировке территории в границах территории, в отношении которой осуществляется подготовка проекта планировки отсутствуют.




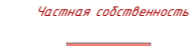


Линия совмещения с листом 2

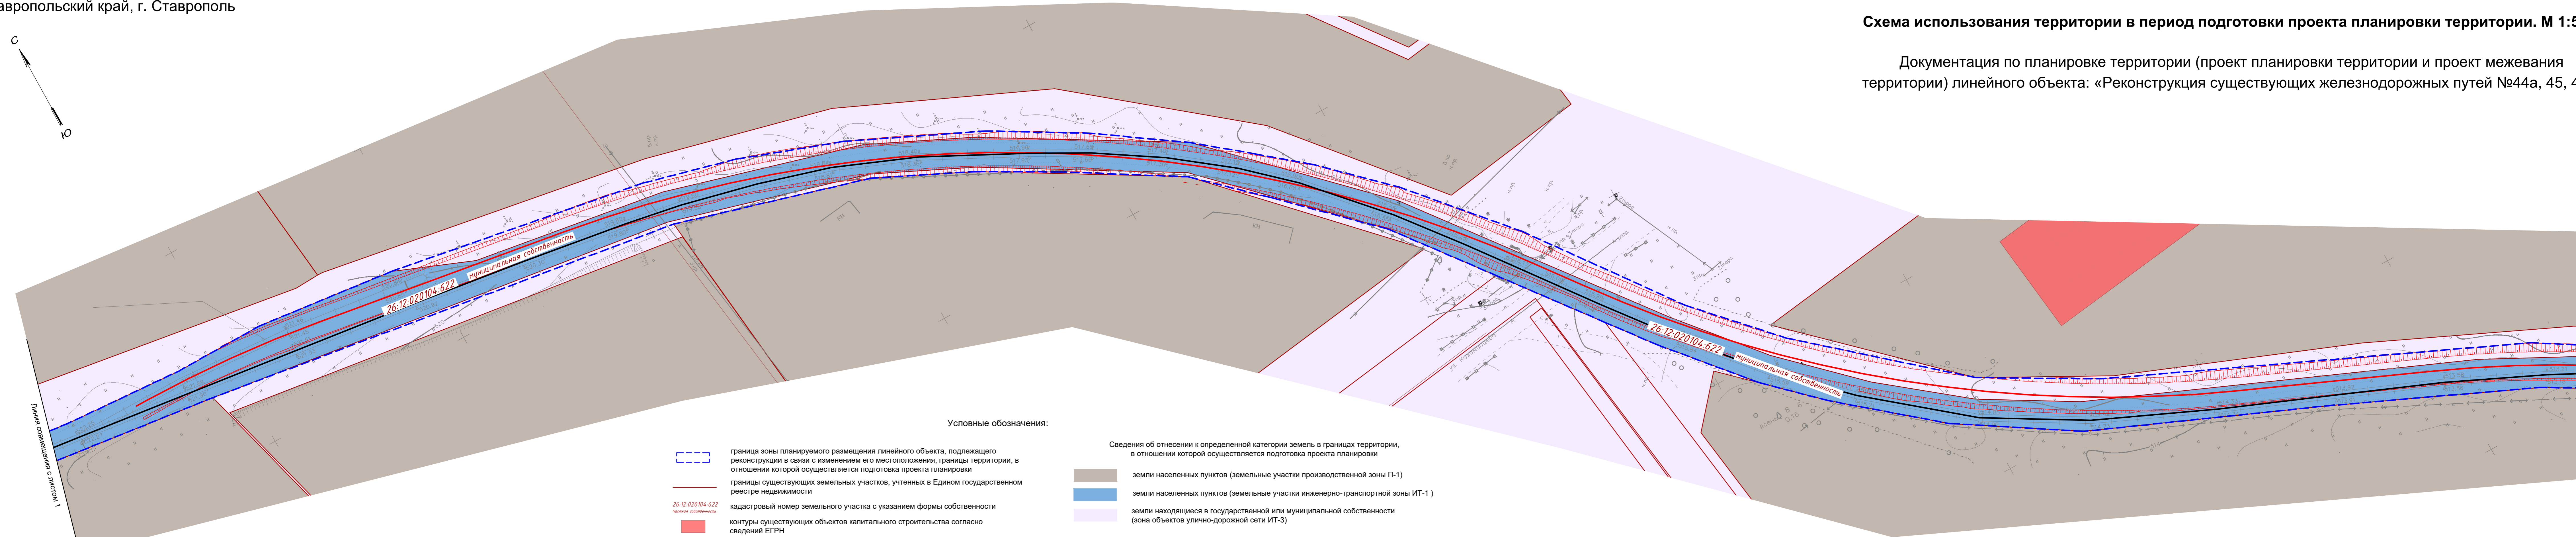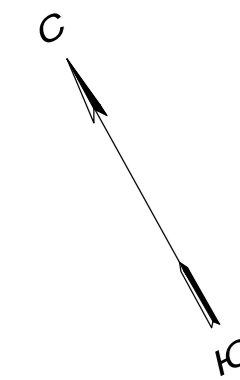


				Документация по планировке территории (проект планировки территории и проект межевания территории) линейного объекта: «Реконструкция существующих железнодорожных путей №44а, 45, 46»			
Изм.	Кол. уч.	Лист № док.	Подп.	Дата	Стадия	Лист	Листов
					ПП	1	4
ИП Тембай А.А.							

Составлено
Взв. шиф. №
Лист и дата
Инд. № подл.



Условные обозначения:


-  граница зоны планируемого размещения линейного объекта, подлежащего реконструкции в связи с изменением его местоположения, границы территории, в отношении которой осуществляется подготовка проекта планировки
-  границы существующих земельных участков, учтенных в Едином государственном реестре недвижимости
-  кадастровый номер земельного участка с указанием формы собственности
-  контуры существующих объектов капитального строительства согласно сведений ЕГРН
-  проектируемые железнодорожные пути
-  существующие железнодорожные пути

- Сведения об отнесении к определенной категории земель в границах территории, в отношении которой осуществляется подготовка проекта планировки
-  земли населенных пунктов (земельные участки производственной зоны П-1)
 -  земли населенных пунктов (земельные участки инженерно-транспортной зоны ИТ-1)
 -  земли находящиеся в государственной или муниципальной собственности (зона объектов улично-дорожной сети ИТ-3)


Примечания:
 1. Границы зон планируемого размещения линейных объектов не устанавливаются в связи с отсутствием линейных объектов, планируемых к новому строительству.
 2. Объекты капитального строительства подлежащие сносу и (или) демонтажу в границах территории, в отношении которой осуществляется подготовка проекта планировки отсутствуют.
 3. Границы зон планируемого размещения объектов капитального строительства, установленные ранее утвержденной документацией по планировке территории в границах территории, в отношении которой осуществляется подготовка проекта планировки отсутствуют.

Инд. № листа
 План. и дата
 Взам. инв. №



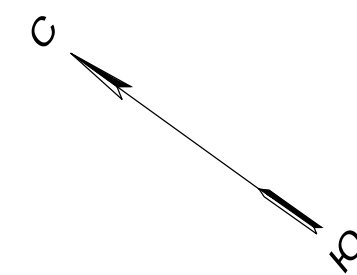


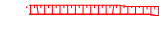
Изм.	Кол.	Лист	№ док.	Подпись	Дата

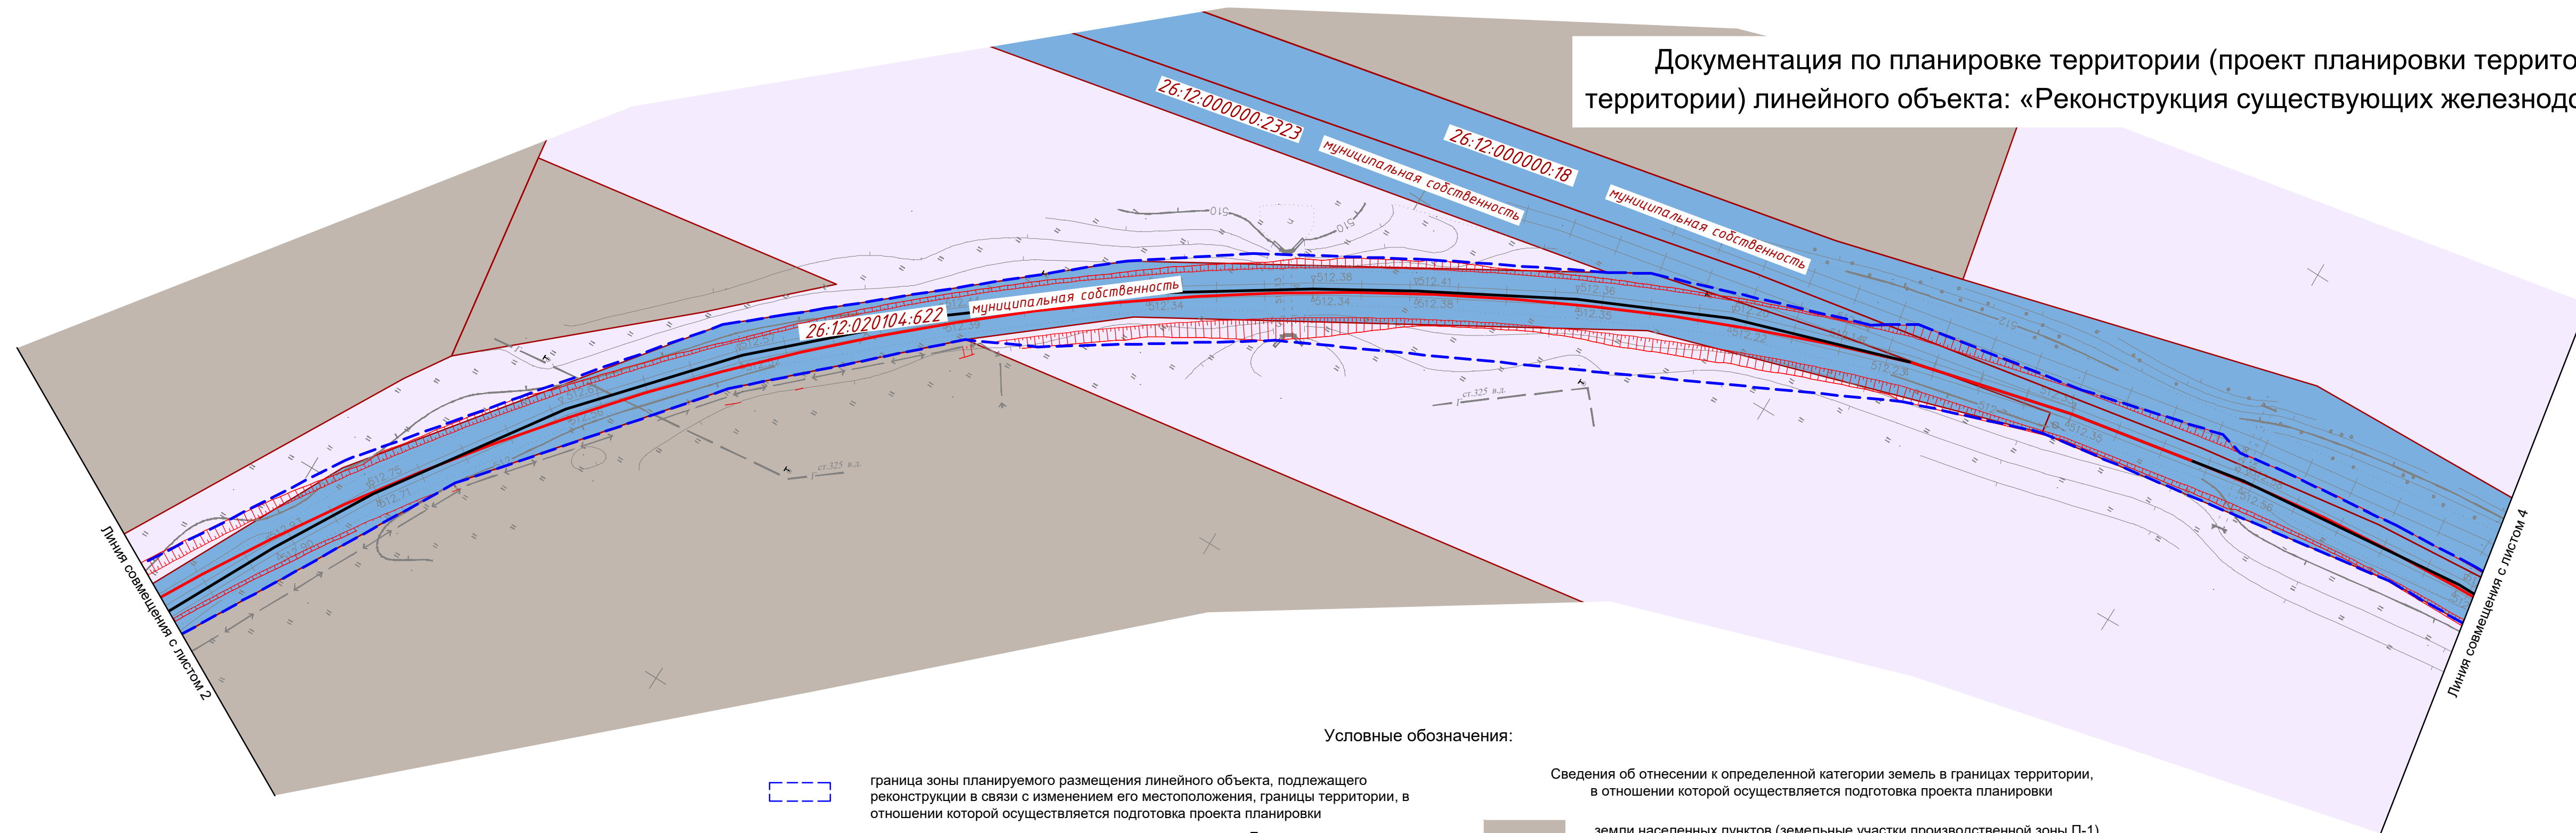




Документация по планировке территории (проект планировки территории и проект межевания территории) линейного объекта: «Реконструкция существующих железнодорожных путей №44а, 45, 46»



Условные обозначения:



-  граница зоны планируемого размещения линейного объекта, подлежащего реконструкции в связи с изменением его местоположения, границы территории, в отношении которой осуществляется подготовка проекта планировки
-  границы существующих земельных участков, учтенных в Едином государственном реестре недвижимости
-  кадастровый номер земельного участка с указанием формы собственности
-  контуры существующих объектов капитального строительства согласно сведений ЕГРН
-  проектируемые железнодорожные пути
-  существующие железнодорожные пути

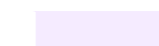- Сведения об отнесении к определенной категории земель в границах территории, в отношении которой осуществляется подготовка проекта планировки
-  земли населенных пунктов (земельные участки производственной зоны П-1)
 -  земли населенных пунктов (земельные участки инженерно-транспортной зоны ИТ-1)
 -  земли находящиеся в государственной или муниципальной собственности (зона объектов улично-дорожной сети ИТ-3)







Примечания:
 1. Границы зон планируемого размещения линейных объектов не устанавливаются в связи с отсутствием линейных объектов, планируемых к новому строительству.
 2. Объекты капитального строительства подлежащие сносу и (или) демонтажу в границах территории, в отношении которой осуществляется подготовка проекта планировки отсутствуют.
 3. Границы зон планируемого размещения объектов капитального строительства, установленные ранее утвержденной документацией по планировке территории в границах территории, в отношении которой осуществляется подготовка проекта планировки отсутствуют.

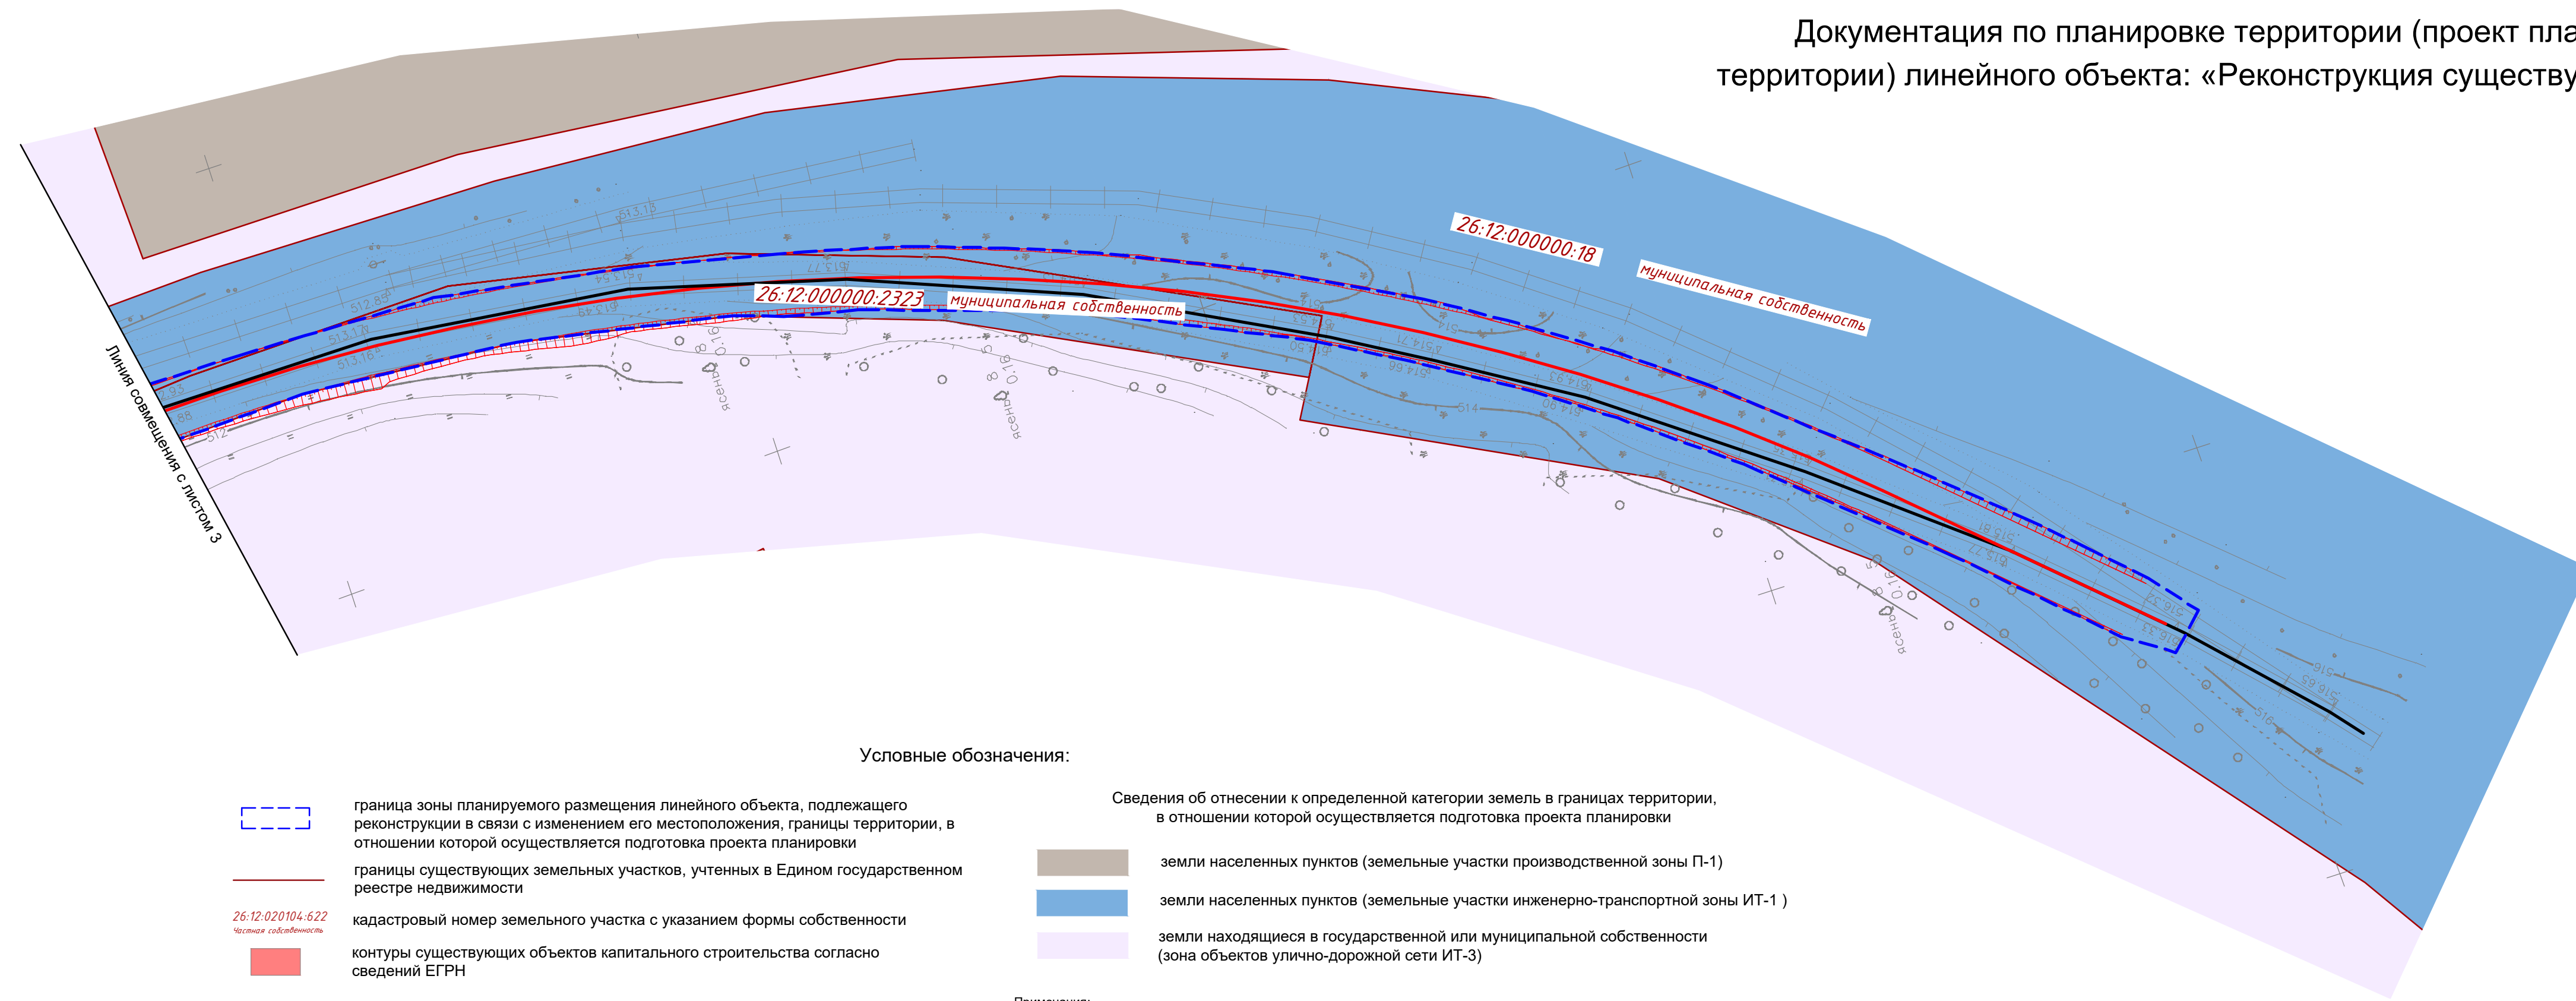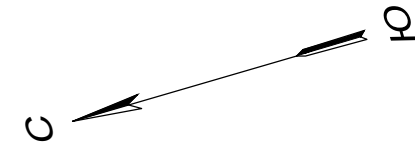


Взам. инв. №
 Подп. и дата
 Инв. № подл.

Изм.	Кол.	Лист	№ док.	Подпись	Дата

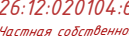

Условные обозначения:

-  граница зоны планируемого размещения линейного объекта, подлежащего реконструкции в связи с изменением его местоположения, границы территории, в отношении которой осуществляется подготовка проекта планировки
-  границы существующих земельных участков, учтенных в Едином государственном реестре недвижимости
-  кадастровый номер земельного участка с указанием формы собственности
-  контуры существующих объектов капитального строительства согласно сведений ЕГРН
-  проектируемые железнодорожные пути
-  существующие железнодорожные пути



- Сведения об отнесении к определенной категории земель в границах территории, в отношении которой осуществляется подготовка проекта планировки
-  земли населенных пунктов (земельные участки производственной зоны П-1)
 -  земли населенных пунктов (земельные участки инженерно-транспортной зоны ИТ-1)
 -  земли находящиеся в государственной или муниципальной собственности (зона объектов улично-дорожной сети ИТ-3)

Примечания:
 1. Границы зон планируемого размещения линейных объектов не устанавливаются в связи с отсутствием линейных объектов, планируемых к новому строительству.
 2. Объекты капитального строительства подлежащие сносу и (или) демонтажу в границах территории, в отношении которой осуществляется подготовка проекта планировки отсутствуют.
 3. Границы зон планируемого размещения объектов капитального строительства, установленные ранее утвержденной документацией по планировке территории в границах территории, в отношении которой осуществляется подготовка проекта планировки отсутствуют.

Изм.	Кол.	Лист	№ док.	Подпись	Дата

Схема вертикальной планировки территории, инженерной подготовки и инженерной защиты территории. Схема организации улично-дорожной сети и движения транспорта. Схема конструктивных и планировочных решений. М 1:500

Документация по планировке территории (проект планировки территории и проект межевания территории) линейного объекта: «Реконструкция существующих железнодорожных путей №44а, 45, 46»

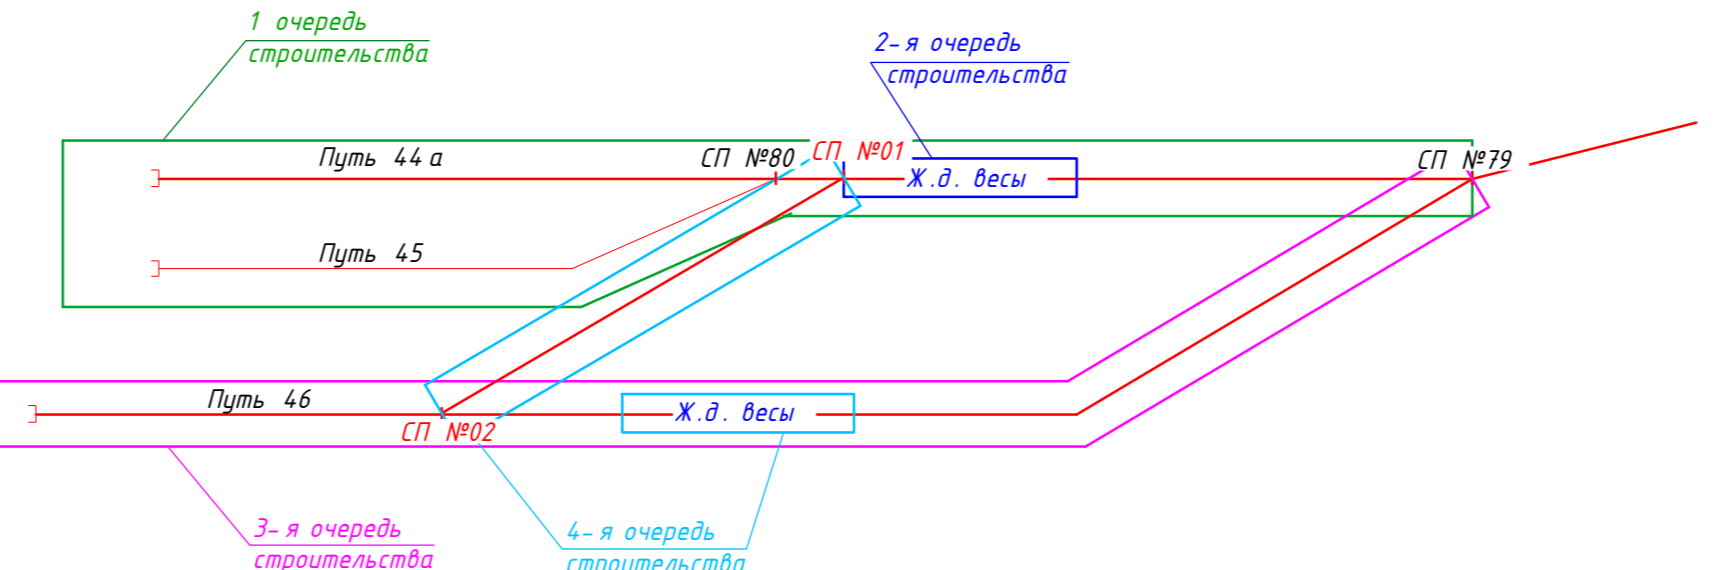
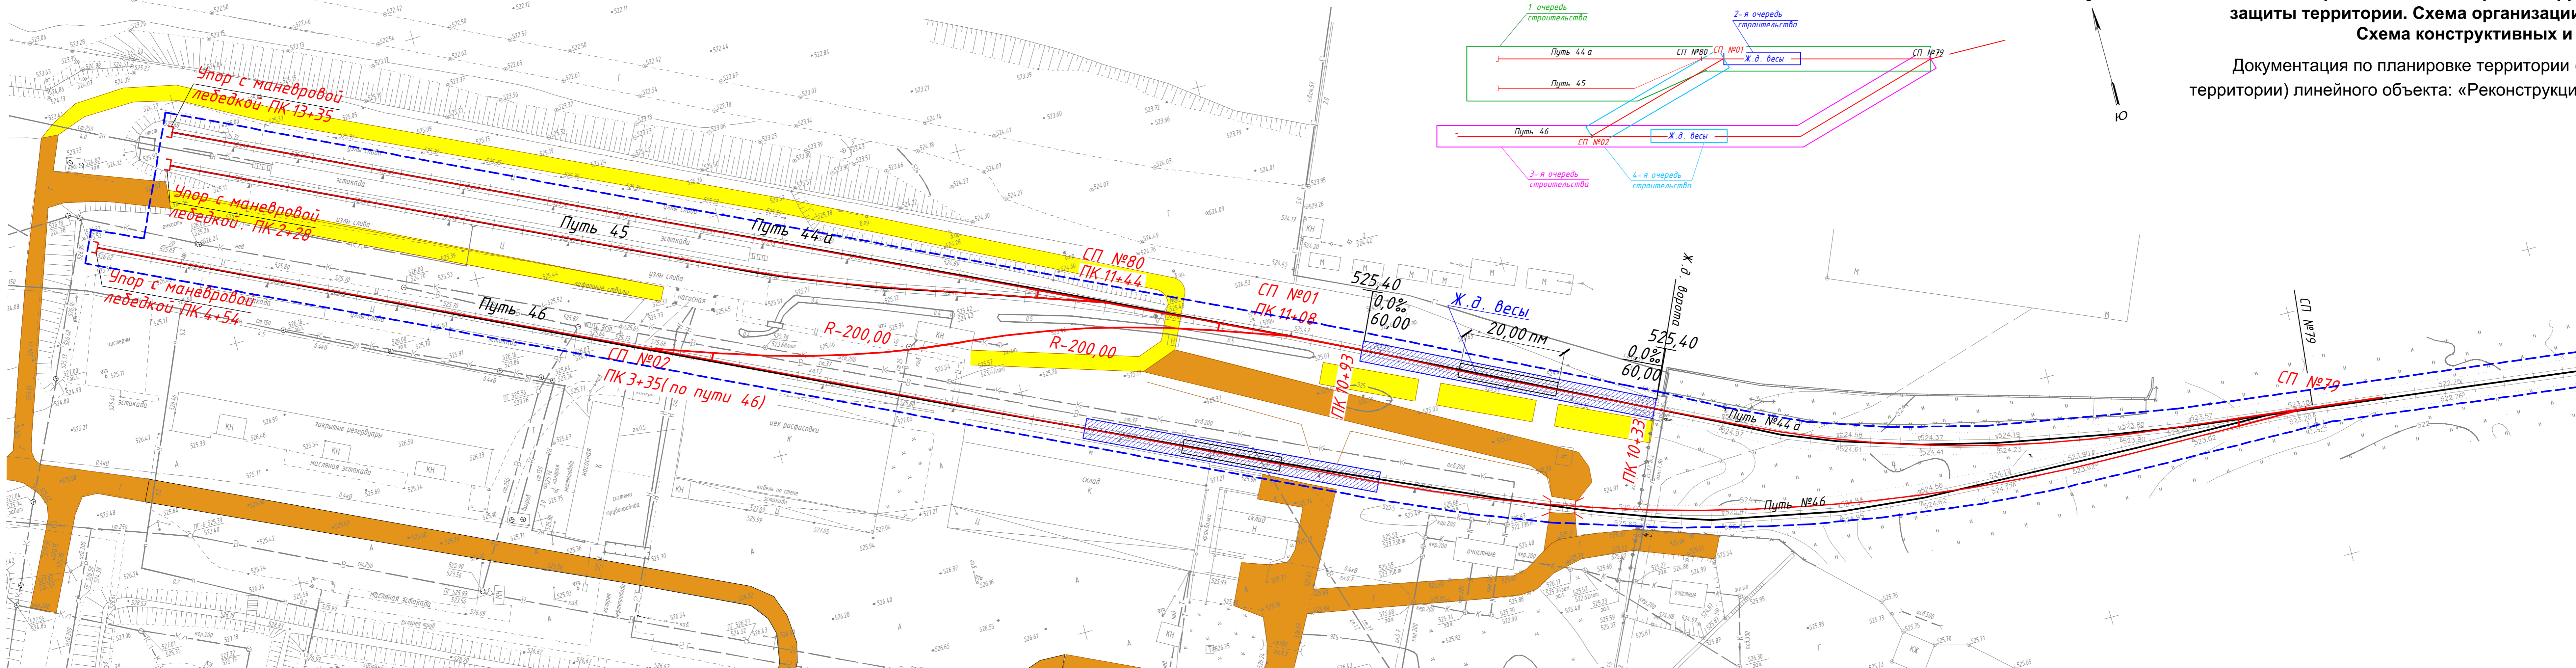


Условные обозначения:

- граница зоны планируемого размещения линейного объекта, подлежащего реконструкции в связи с изменением его местоположения, границы территории, в отношении которой осуществляется подготовка проекта планировки
- проектируемые железнодорожные пути
- существующие железнодорожные пути
- проектная отметка, уклон (промилле)
- Существующие дороги
- Временные дороги на период строительства, площадки для материалов, бытовки.
- Ж.д. Весы
- пикетаж

Линия совмещения с листом 2

				Документация по планировке территории (проект планировки территории и проект межевания территории) линейного объекта: «Реконструкция существующих железнодорожных путей №44а, 45, 46»			
Изм.	Кол. уч.	Лист № док.	Подп.	Дата	Стадия	Лист	Листов
				03.23	ПП	1	4
Разработчик: Тембай А.А.					ИП Тембай А.А.		

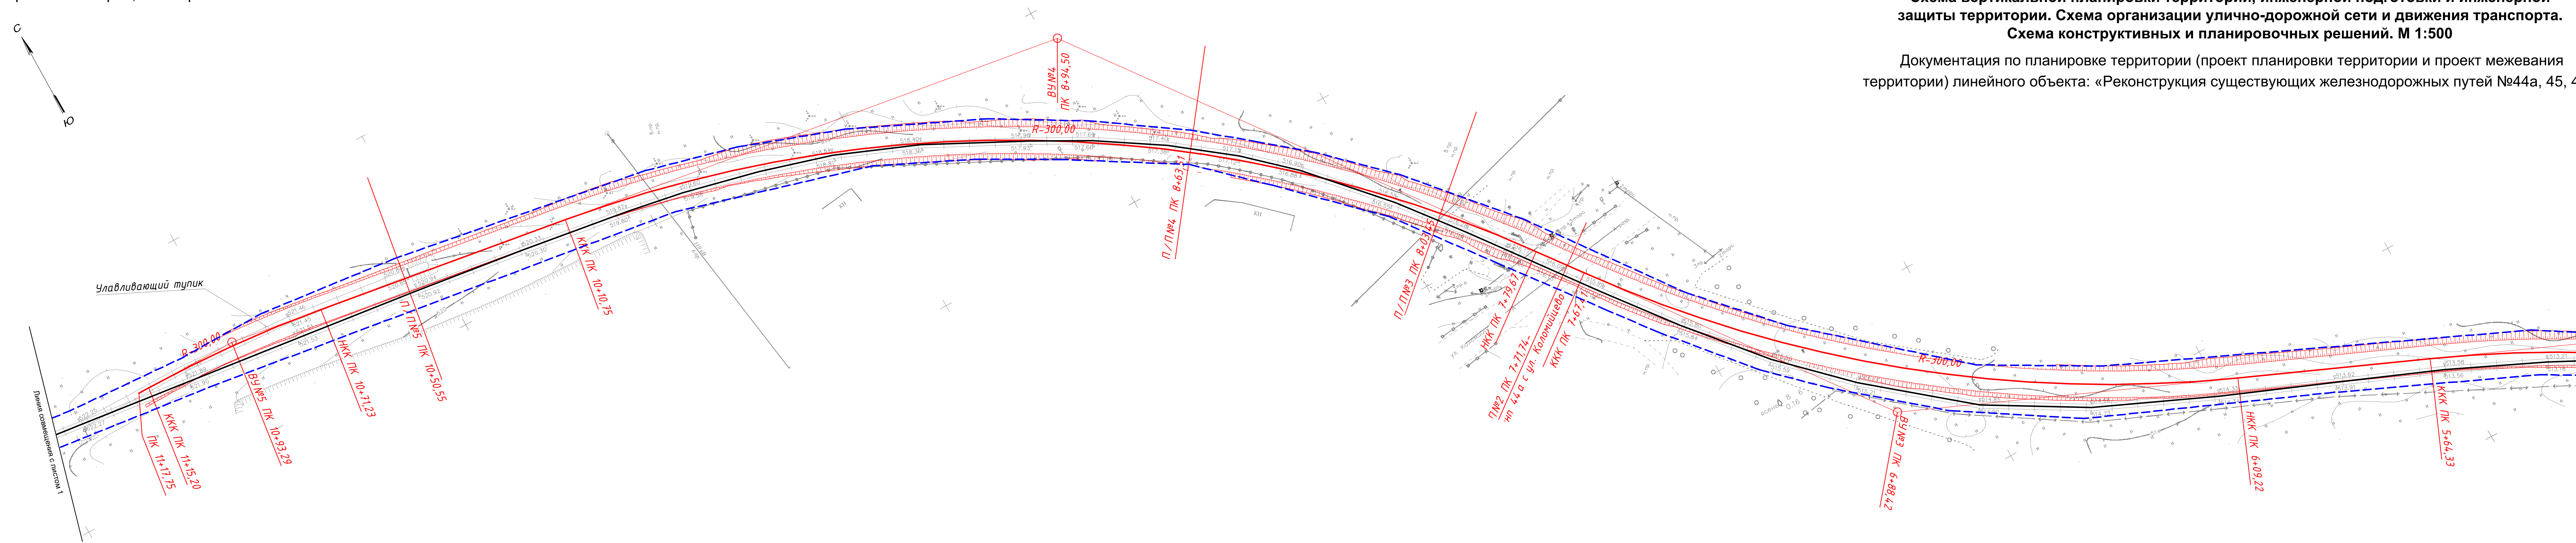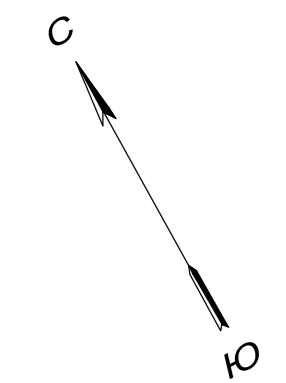

Условные обозначения приведены на листе 1

Изм.	Кол.	Лист	№ док.	Подпись	Дата	Схема вертикальной планировки территории, инженерной подготовки и инженерной защиты территории. Схема организации улично-дорожной сети и движения транспорта. Схема конструктивных и планировочных решений. М 1:500	Лист
		2					2


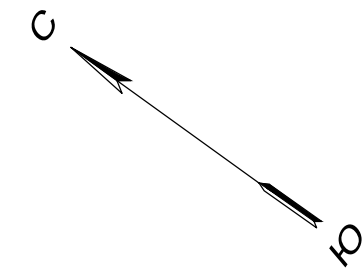


Схема вертикальной планировки территории, инженерной подготовки и инженерной защиты территории. Схема организации улично-дорожной сети и движения транспорта. Схема конструктивных и планировочных решений. М 1:500

Документация по планировке территории (проект планировки территории и проект межевания территории) линейного объекта: «Реконструкция существующих железнодорожных путей №44а, 45, 46»

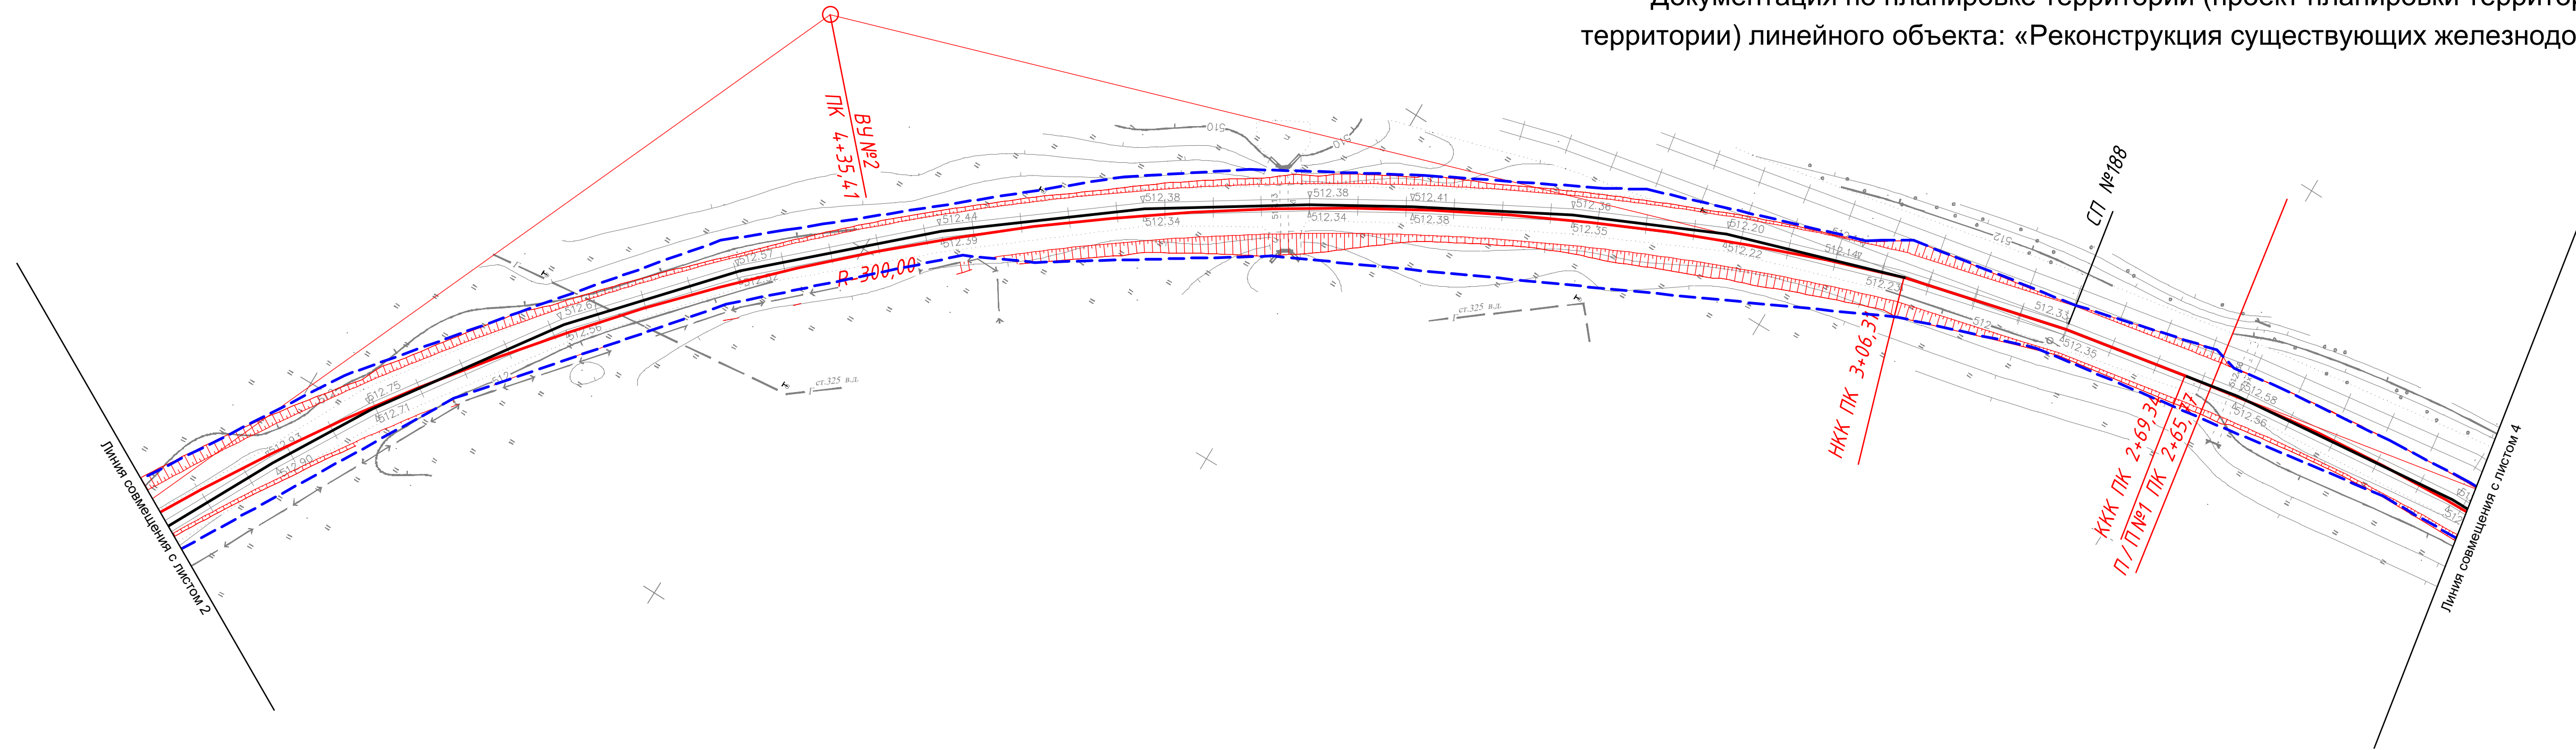



Условные обозначения приведены на листе 1

Изм.	Кол.	Лист	№ док.	Подпись	Дата	Схема вертикальной планировки территории, инженерной подготовки и инженерной защиты территории. Схема организации улично-дорожной сети и движения транспорта. Схема конструктивных и планировочных решений. М 1:500	Лист
							3

Инв. № подл.	Подп. и дата	Взам. инв. №

Схема вертикальной планировки территории, инженерной подготовки и инженерной защиты территории. Схема организации улично-дорожной сети и движения транспорта. Схема конструктивных и планировочных решений. М 1:500

Документация по планировке территории (проект планировки территории и проект межевания территории) линейного объекта: «Реконструкция существующих железнодорожных путей №44а, 45, 46»

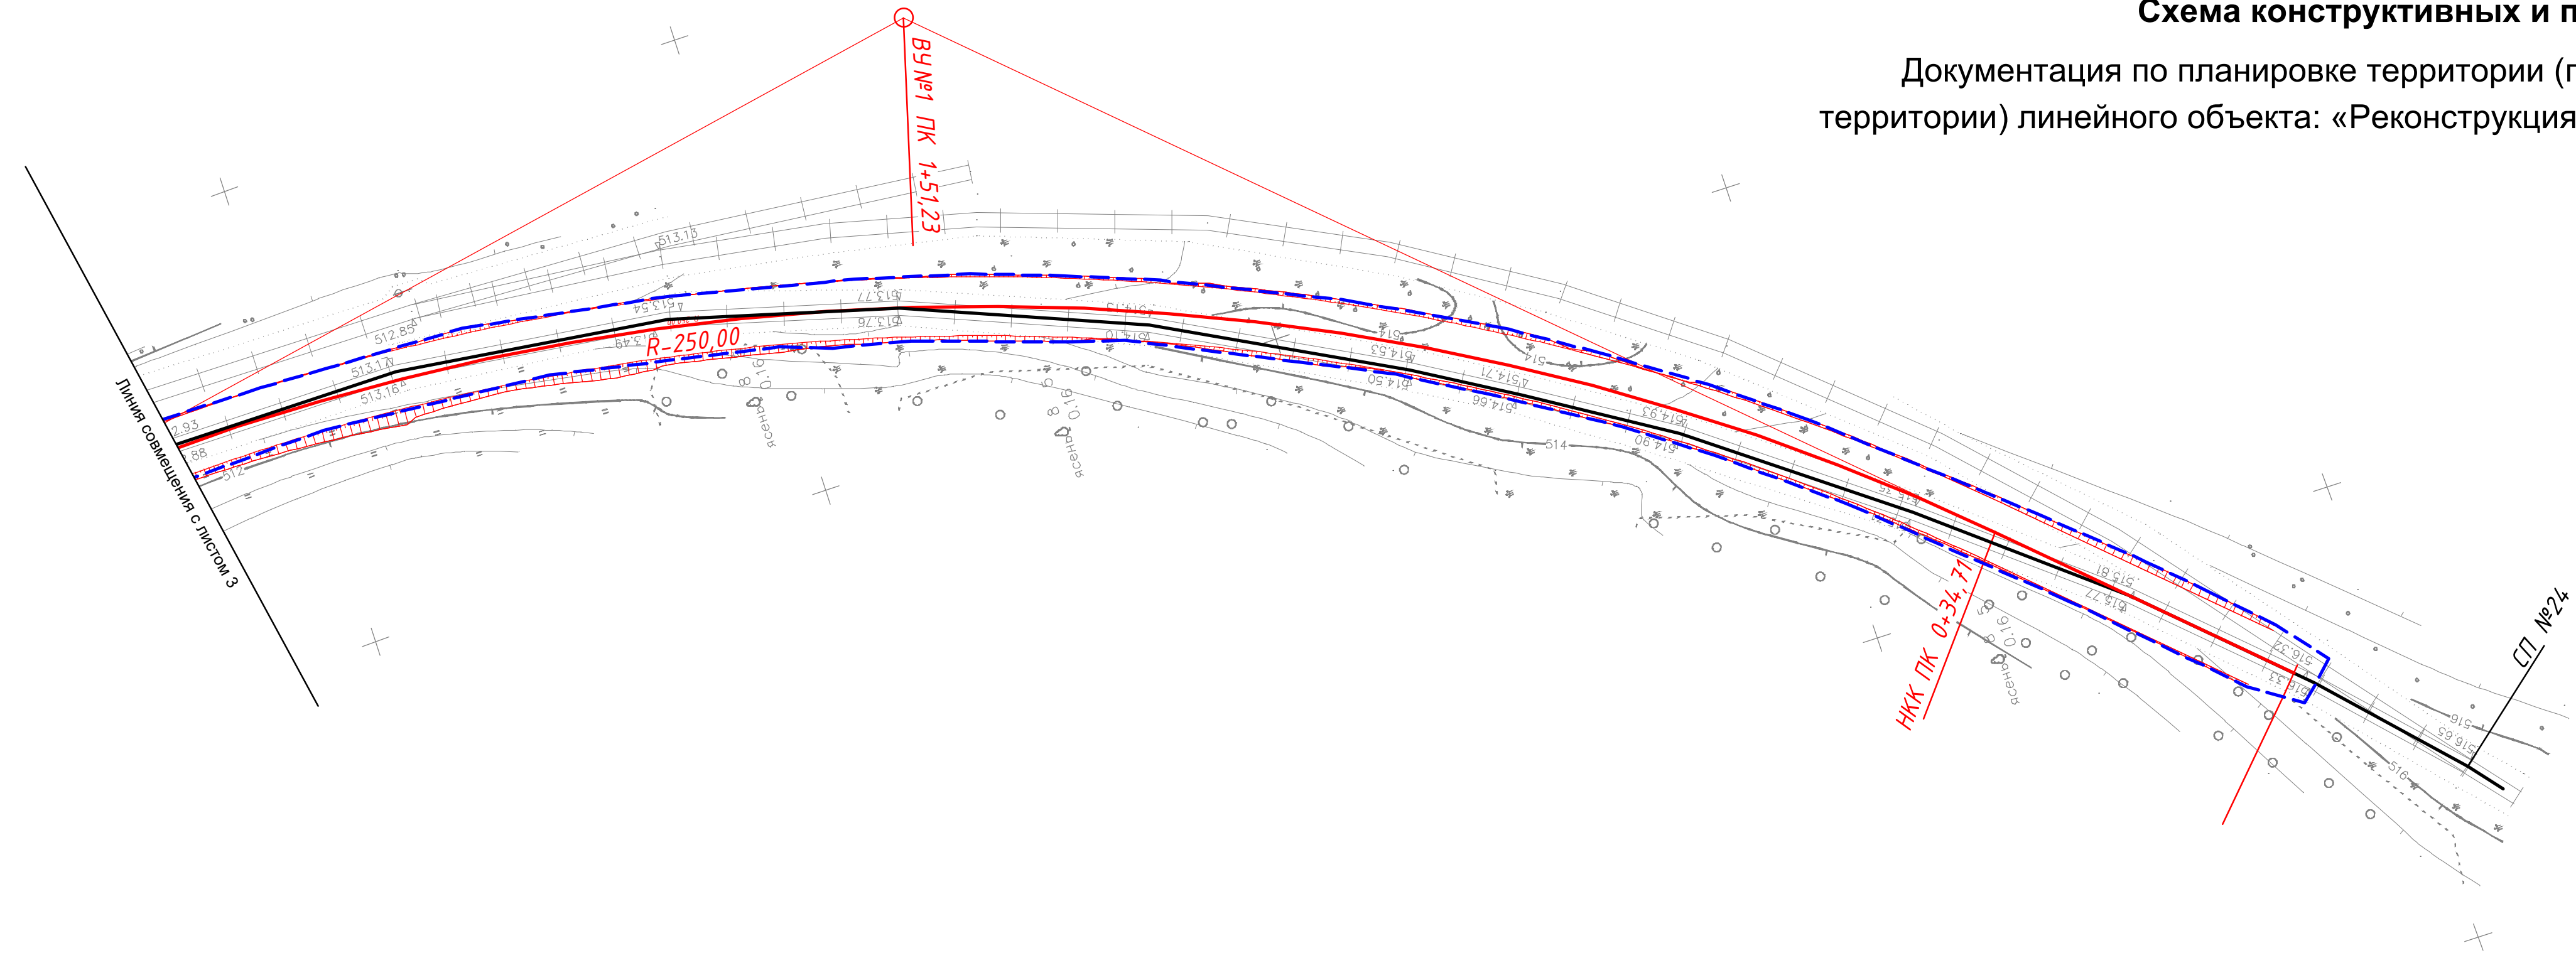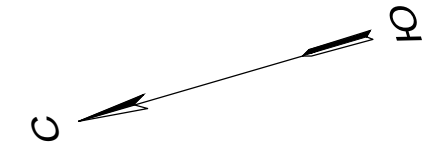

Линия совмещения с листом 3


СП №24

Условные обозначения приведены на листе 1

Инв. № подл.
Подп. и дата
Взам. инв. №

Изм.	Кол.	Лист	№ док	Подпись	Дата	Лист
						4

Продольный профиль пути №44а

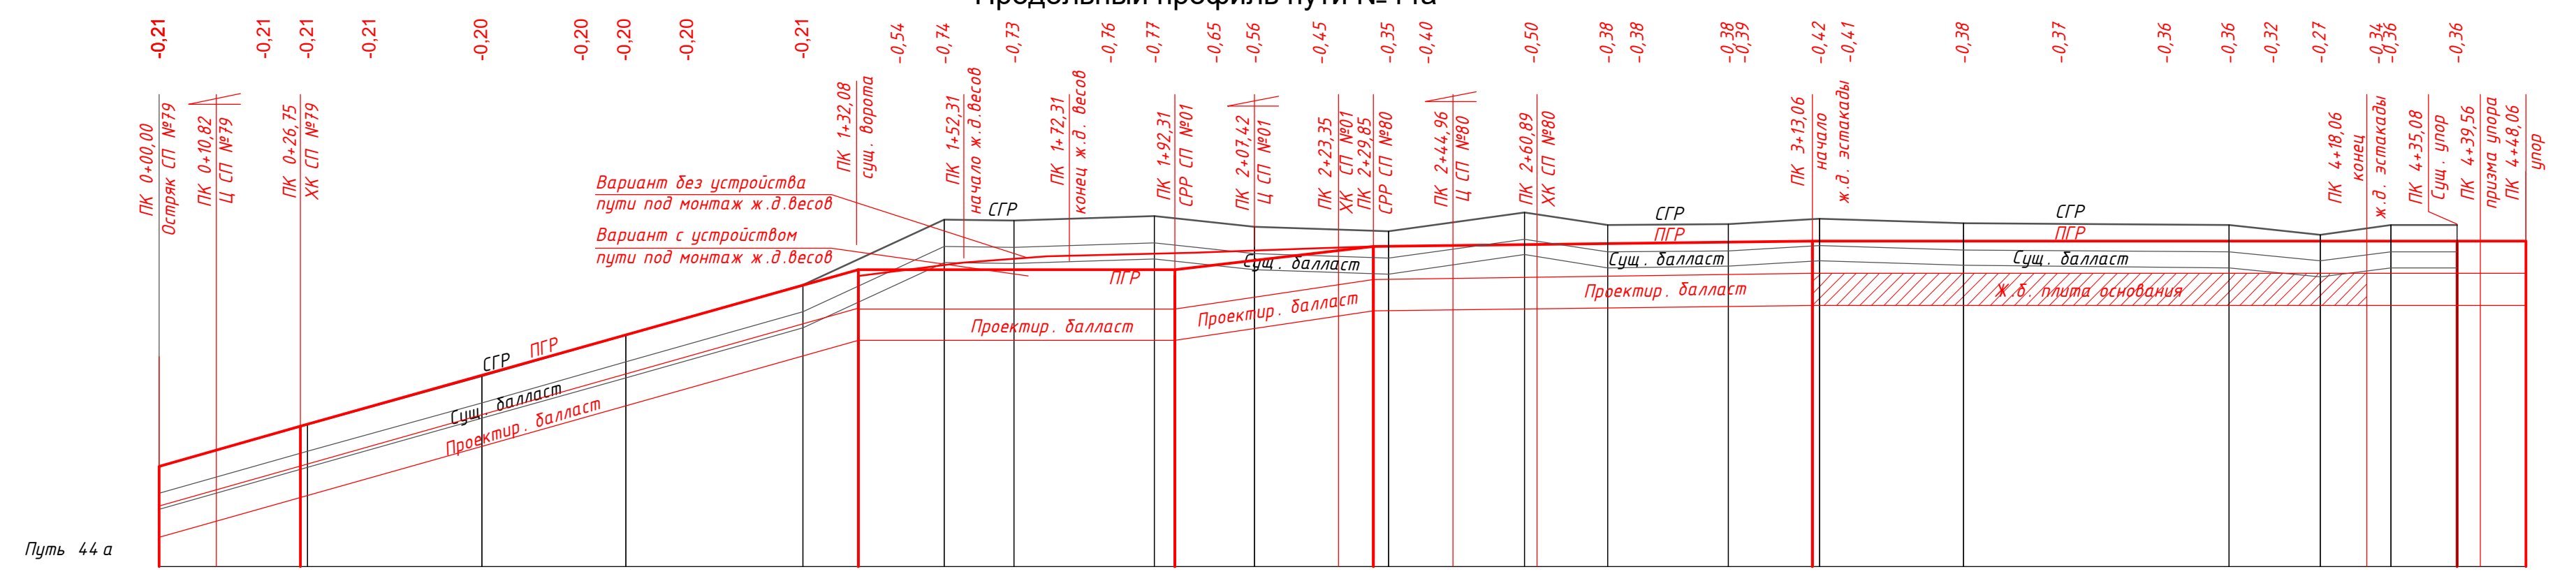


Путь 44а

Схема вертикальной планировки территории, инженерной подготовки и инженерной защиты территории. Схема организации улично-дорожной сети и движения транспорта. Схема конструктивных и планировочных решений. М 1:500


Документация по планировке территории (проект планировки территории и проект межевания территории) линейного объекта: «Реконструкция существующих железнодорожных путей №44а, 45, 46»

Проектные данные	Развернутый план пути	
	тип поперечного профиля	-	
Фактические данные	отметка головки рельса, м	523,21	523,49	523,58	523,77	524,05	524,33	524,62	524,90	525,07	525,07	525,12	525,23	525,29	525,29	525,31	525,32	525,33	525,34	525,34	525,34	525,34	525,34	525,34	525,34	525,34	525,34																																		
	уклон, %	14,06%	14,10%	14,10%	14,05%	14,18%	14,04%	14,04%	14,05%	14,05%	14,05%	14,05%	14,05%	14,05%	14,05%	14,05%	14,05%	14,05%	14,05%	14,05%	14,05%	14,05%	14,05%	14,05%	14,05%	14,05%	14,05%																																		
	длина, м	20	8	12	20	1	19	8	12	20	2	10	8	9	11	2	18	8	4	8	7	13	10	3	7	19	1	14	6	17	3	13	1	6	20	2	18	20	12	8	9	11	3	13	5	8															
	отметка верха земляного полотна (основание балласта), м	522,60	522,88	523,16	523,44	524,05	524,33	524,62	524,90	525,07	525,07	525,12	525,23	525,29	525,29	525,31	525,32	525,33	525,34	525,34	525,34	525,34	525,34	525,34	525,34	525,34	525,34	525,34	525,34	525,34	525,34	525,34	525,34	525,34	525,34	525,34	525,34	525,34	525,34	525,34	525,34	525,34	525,34	525,34	525,34	525,34	525,34	525,34													
	отметка головки рельса, м	523,21	523,49	523,60	523,77	524,06	524,33	524,62	524,90	525,07	525,07	525,12	525,23	525,29	525,29	525,31	525,32	525,33	525,34	525,34	525,34	525,34	525,34	525,34	525,34	525,34	525,34	525,34	525,34	525,34	525,34	525,34	525,34	525,34	525,34	525,34	525,34	525,34	525,34	525,34	525,34	525,34	525,34	525,34	525,34	525,34	525,34	525,34													
	уклон, %	14,06%	14,06%	14,04%	14,04%	14,05%	14,04%	14,04%	14,05%	14,05%	
	длина, м	20	8	12	20	1	19	8	12	20	2	10	8	9	11	2	18	8	4	8	7	13	10	3	7	19	1	14	6	17	3	13	1	6	20	2	18	20	12	8	9	11	3	13	5	8															
	отметка верха земляного полотна (основание балласта), м	522,80	523,08	523,37	523,65	524,21	524,49	524,77	525,33	525,61	525,61	525,66	525,77	525,88	525,99	526,10	526,21	526,32	526,43	526,54	526,65	526,76	526,87	526,98	527,09	527,20	527,31	527,42	527,53	527,64	527,75	527,86	527,97	528,08	528,19	528,30	528,41	528,52	528,63	528,74	528,85	528,96	529,07	529,18	529,29	529,40	529,51	529,62	529,73												
	расстояние, м	20	8	12	20	1	19	8	12	20	2	10	8	9	11	2	18	8	4	8	7	13	10	3	7	19	1	14	6	17	3	13	1	6	20	2	18	20	12	8	9	11	3	13	5	8															
	Пикет	0+00					1+00										2+00																																				4+00								

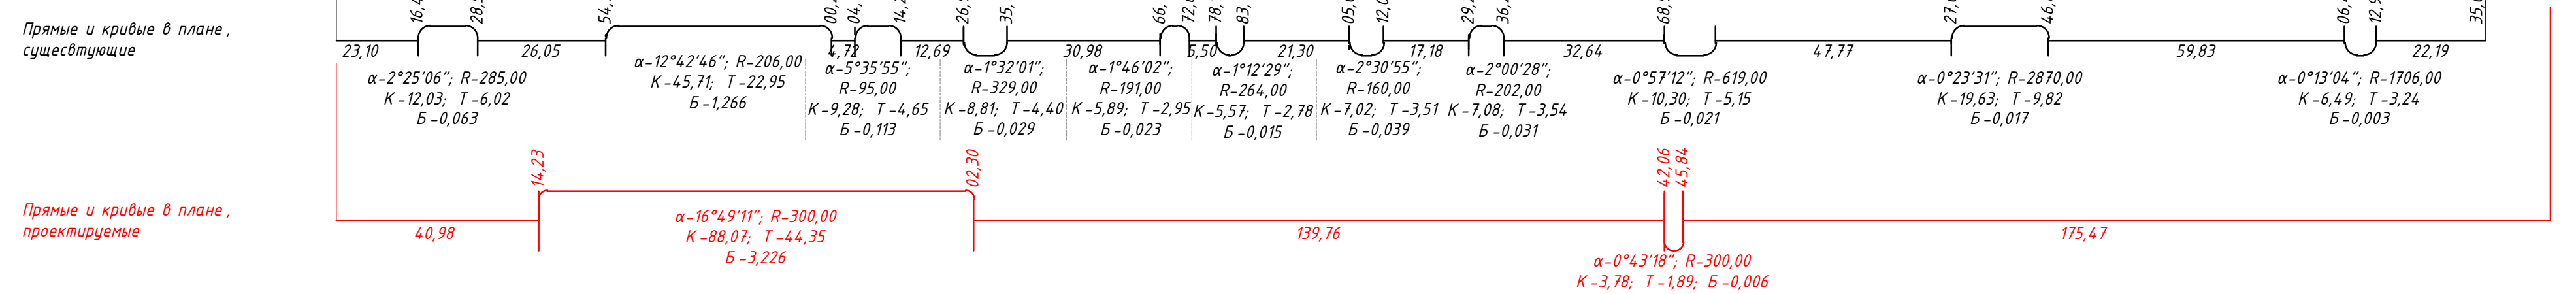

Инв. № подл. Подп. и дата. Взам. инв. №


Продольный профиль пути №45

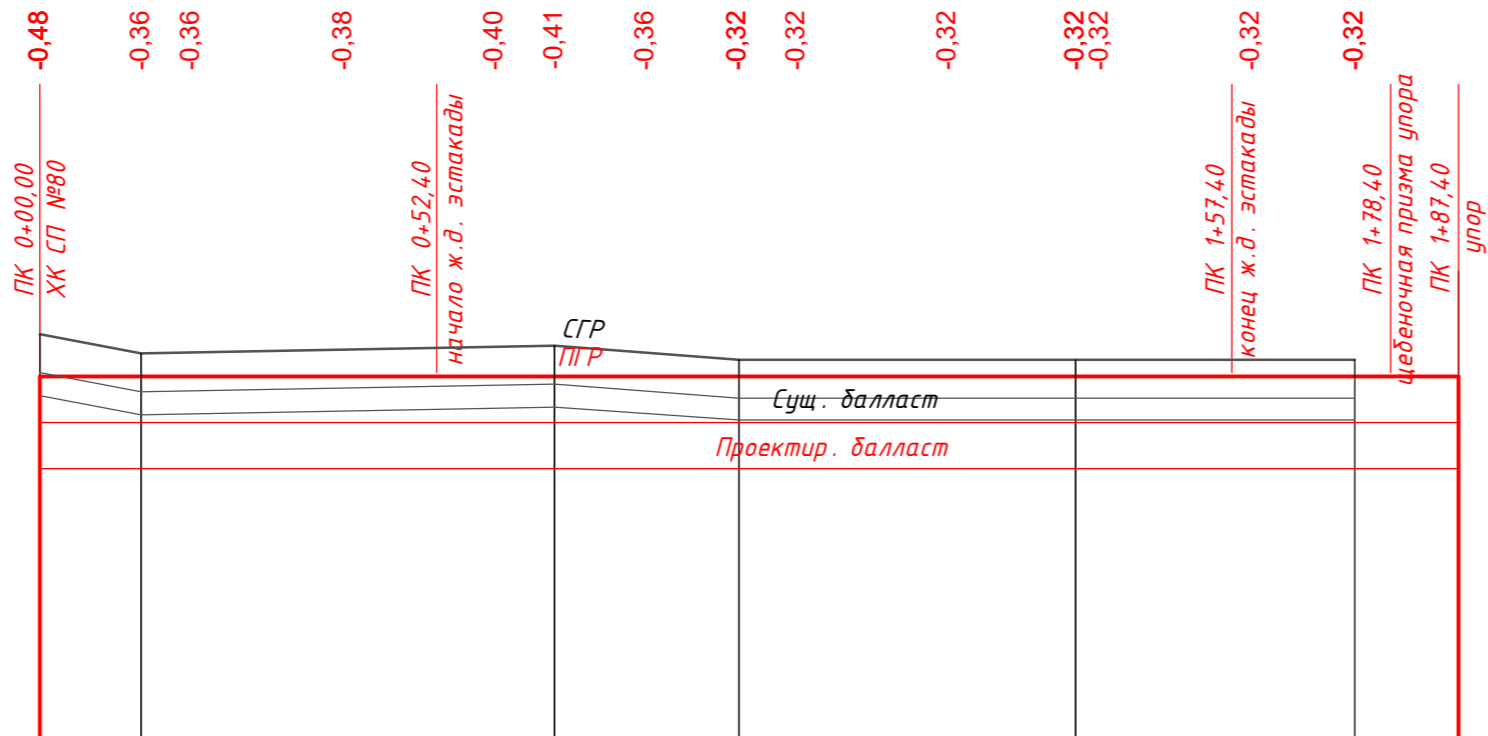

Путь 45

Развернутый план пути		Путь №45												
тип поперечного профиля		Эстакада												
Проектные данные	отметка головки рельса, м	525,31	525,31	525,31	525,31	525,31	525,31	525,31	525,31	525,31	525,31	525,31	525,31	525,31
	уклон, %	0,00%												
	длина, м	187,40												
Фактические данные	отметка земли, м	524,70	524,70	524,70	524,70	524,70	524,70	524,70	524,70	524,70	524,70	524,70	524,70	524,70
	отметка головки рельса, м	525,59	525,46	525,47	525,48	525,50	525,51	525,47	525,42	525,42	525,42	525,42	525,42	525,42
	уклон, %	9,47%	0,92%					3,70%	0,00%					
	длина, м	13,32	54,58			24,36	81,47							
отметка земли, м		525,18	525,06	525,08	525,10	525,06	525,02	525,02	525,02	525,02	525,02	525,02	525,02	525,02
расстояние, м		20	20	20	20	20	20	20	20	20	20	20	7	
Пикет		0+00						1+00						1+87,40

Прямые и кривые в плане, существующие

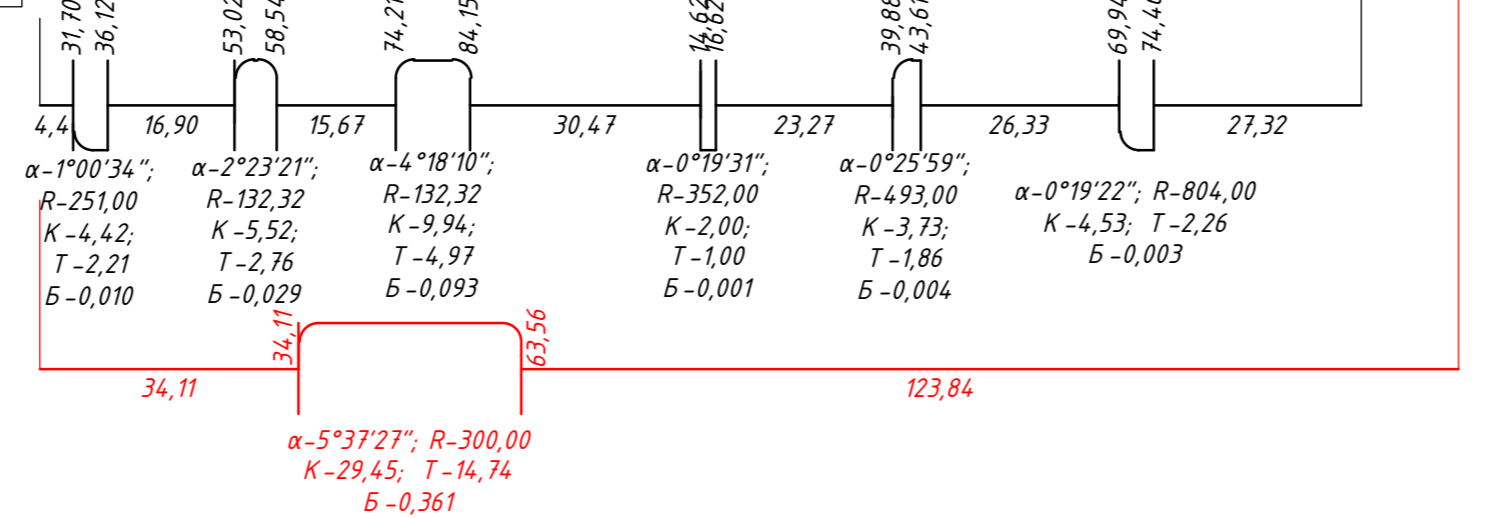

Прямые и кривые в плане, проектируемые

Схема вертикальной планировки территории, инженерной подготовки и инженерной защиты территории. Схема организации улично-дорожной сети и движения транспорта. Схема конструктивных и планировочных решений. М 1:500

Документация по планировке территории (проект планировки территории и проект межевания территории) линейного объекта: «Реконструкция существующих железнодорожных путей №44а, 45, 46»

Инв. № подл. / Подп. и дата / Взам. инв. №

Продольный профиль пути №46

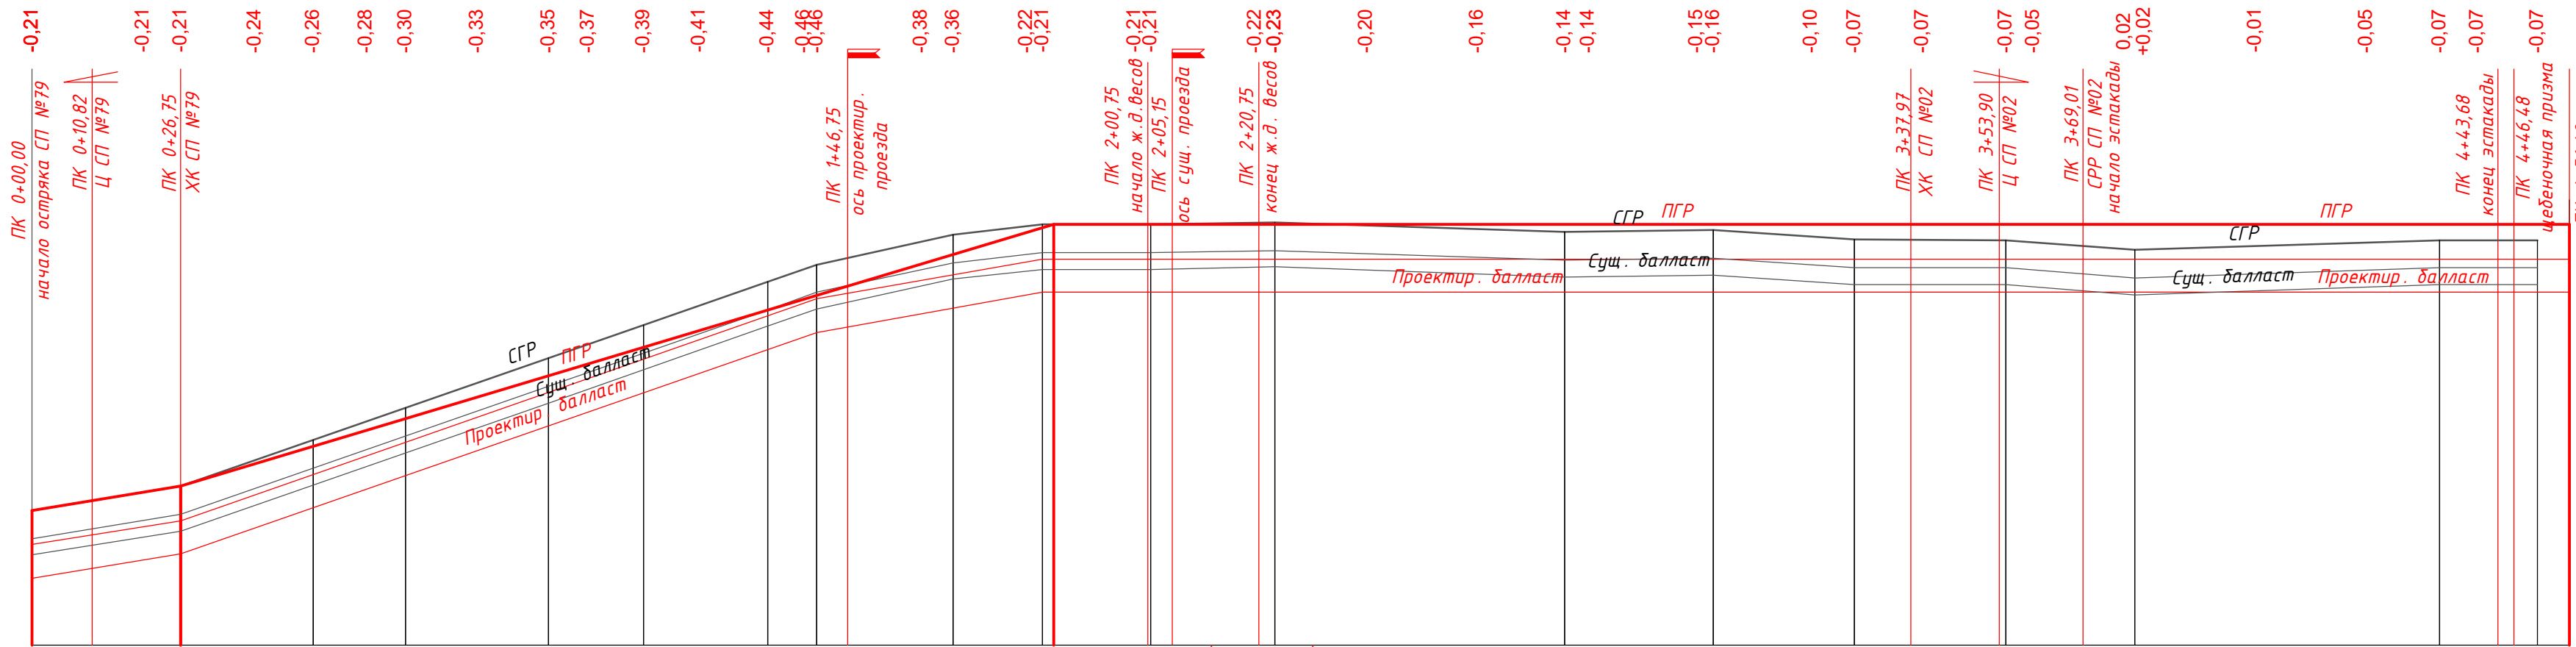


Схема вертикальной планировки территории, инженерной подготовки и инженерной защиты территории. Схема организации улично-дорожной сети и движения транспорта. Схема конструктивных и планировочных решений. М 1:500


Документация по планировке территории (проект планировки территории и проект межевания территории) линейного объекта: «Реконструкция существующих железнодорожных путей №44а, 45, 46»

Проектные данные	Развернутый план пути	
	тип поперечного профиля	тип поперечного профиля
отметка головки рельса, м	523,21	525,78
уклон, %	8,11%	0,00%
длина, м	26,75	272,78
отметка земли, м	522,60	525,17
отметка головки рельса, м	523,21	525,78
уклон, %	8,11%	0,00%
длина, м	26,75	272,78
отметка земли, м	522,81	525,24
расстояние, м	20	16
Пикет	0+00	4+56,48

Фактические данные	Прямые и кривые в плане, существующие	
отметка земли, м	522,81	525,24
расстояние, м	20	16
Пикет	0+00	4+56,48

Фактические данные	Прямые и кривые в плане, проектируемые	
отметка земли, м	522,81	525,24
расстояние, м	20	16
Пикет	0+00	4+56,48

Документация по планировке территории (проект планировки территории и проект межевания территории) линейного объекта: «Реконструкция существующих железнодорожных путей №44а, 45, 46»

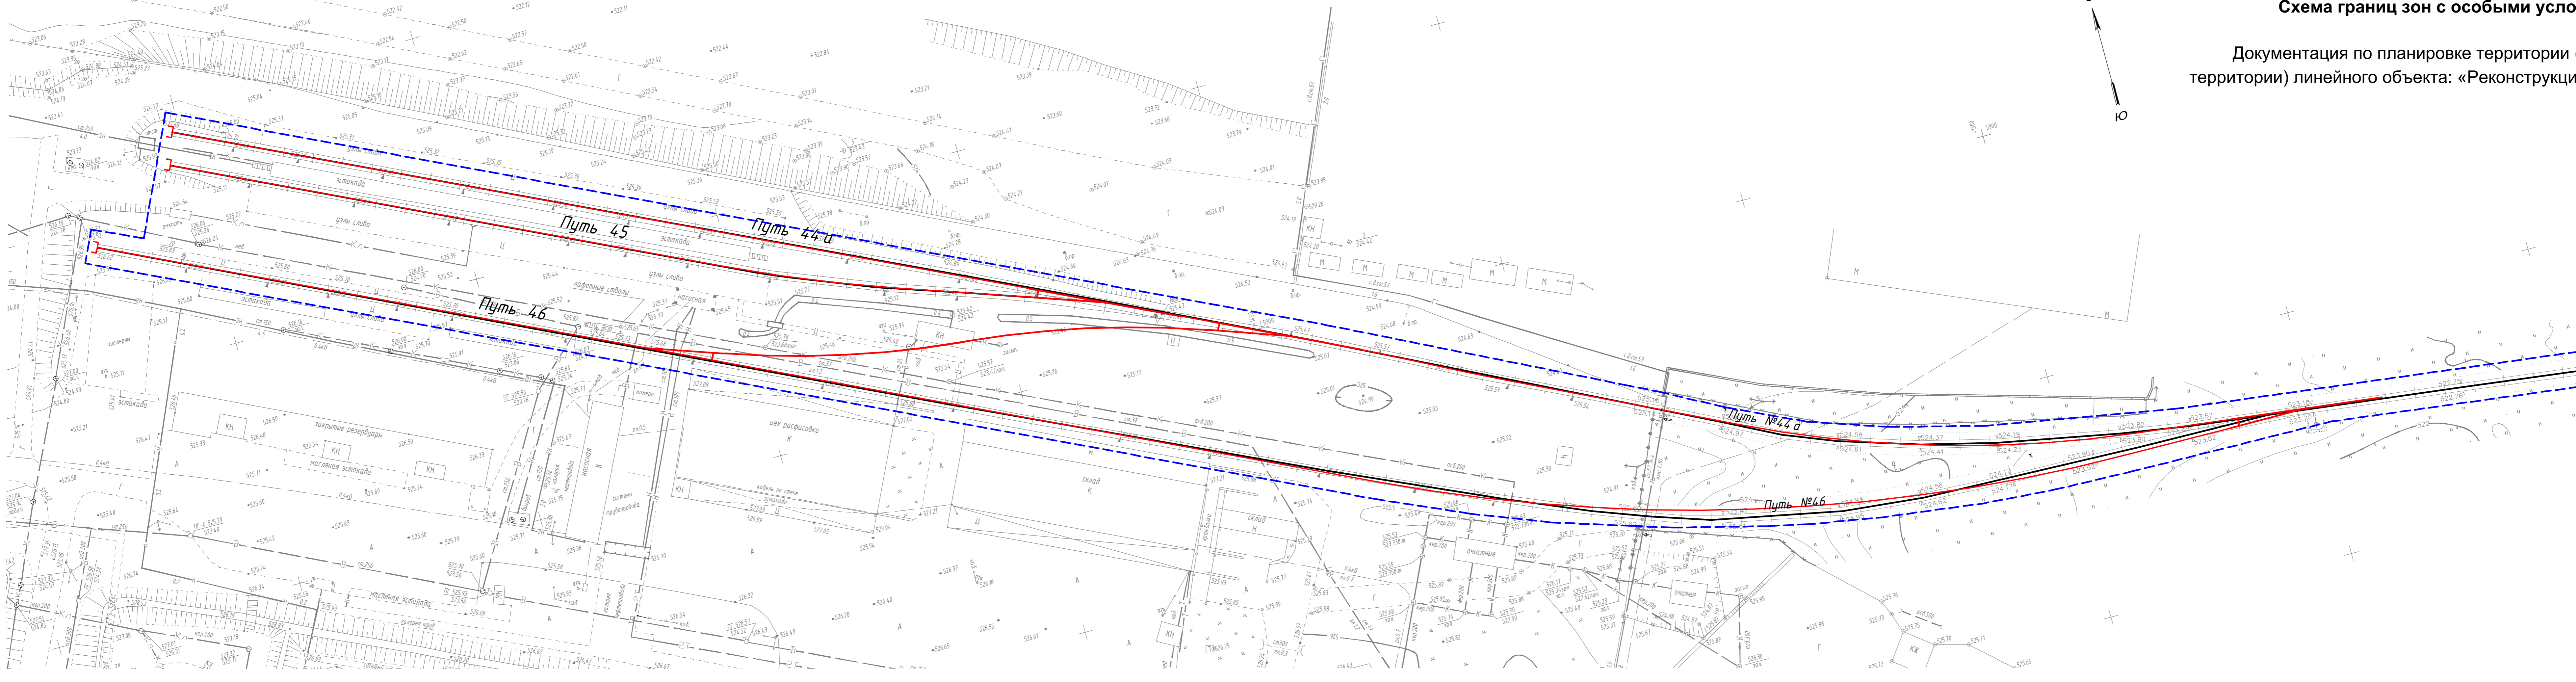



Условные обозначения:






- граница зоны планируемого размещения линейного объекта, подлежащего реконструкции в связи с изменением его местоположения, границы территории, в отношении которой осуществляется подготовка проекта планировки
- проектируемые железнодорожные пути
- существующие железнодорожные пути

Линия совмещения с листом 2

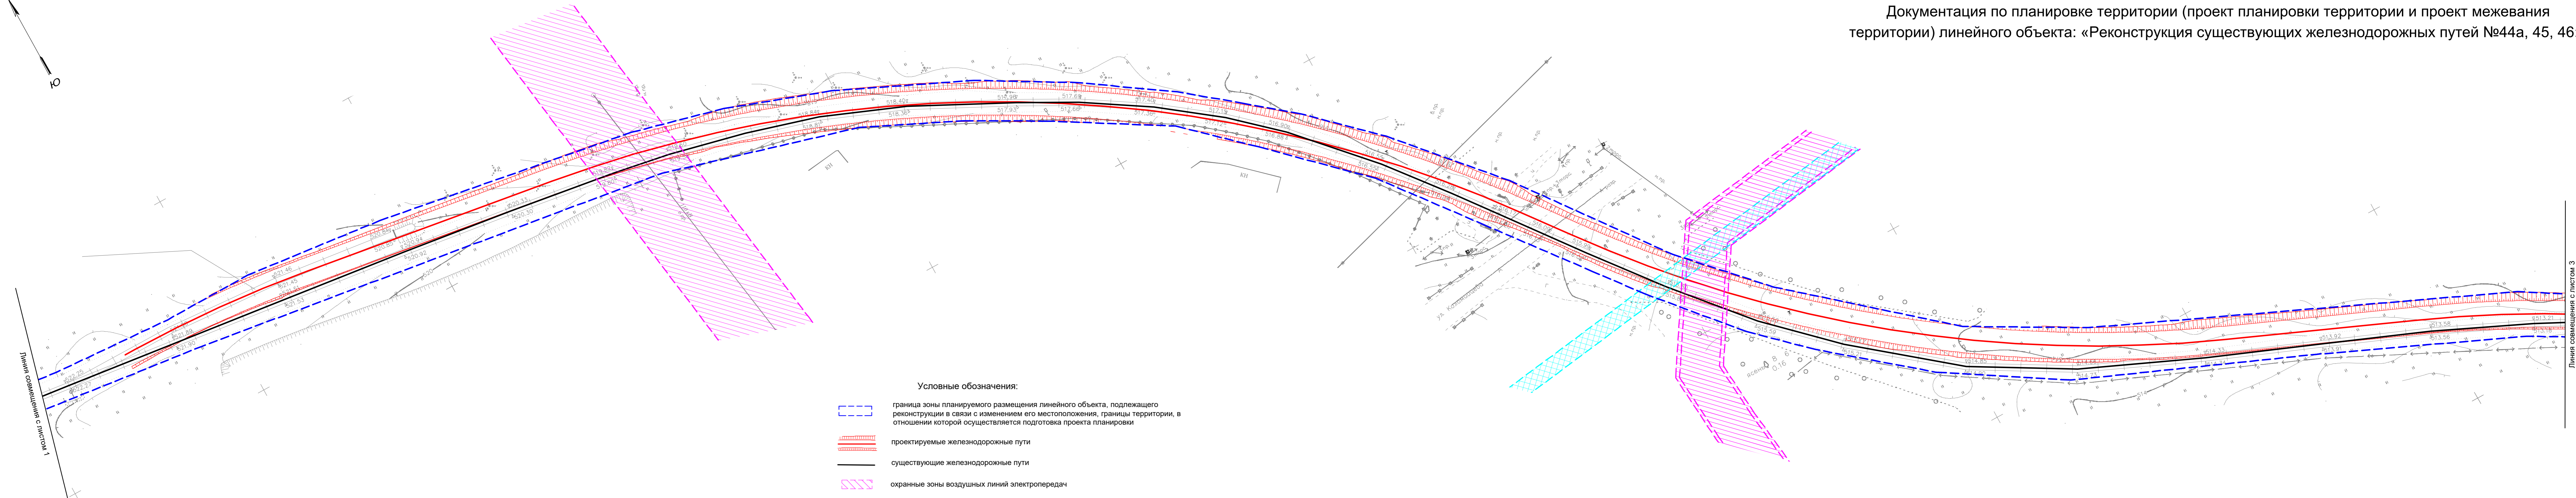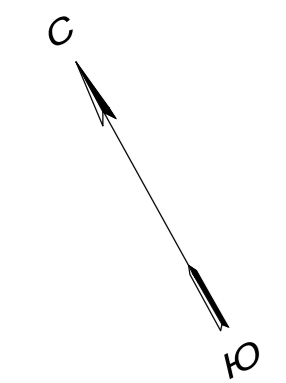					Документация по планировке территории (проект планировки территории и проект межевания территории) линейного объекта: «Реконструкция существующих железнодорожных путей №44а, 45, 46»					
Изм.	Кол. уч.	Лист № док.	Подп.	Дата	Проект планировки территории. Том 2. Материалы по обоснованию. Раздел 3. Графическая часть			Стадия	Лист	Листов
				03.23				ПП	1	4
					Схема границ зон с особыми условиями использования территорий. М 1:500					
					ИП Тембай А.А.					

Документация по планировке территории (проект планировки территории и проект межевания территории) линейного объекта: «Реконструкция существующих железнодорожных путей №44а, 45, 46»



- Условные обозначения:
-  граница зоны планируемого размещения линейного объекта, подлежащего реконструкции в связи с изменением его местоположения, границы территории, в отношении которой осуществляется подготовка проекта планировки
 -  проектируемые железнодорожные пути
 -  существующие железнодорожные пути
 -  охранные зоны воздушных линий электропередач
 -  охранный зона газопровода

Линия совмещения с листом 1

Линия совмещения с листом 3

Имя, № подл. Вид, № инв. №

Изм.	Кол.	Лист	№ док.	Подпись	Дата


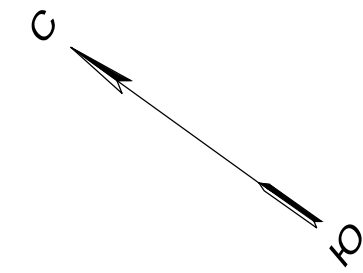






Схема границ зон с особыми условиями использования территорий. М 1:500

Документация по планировке территории (проект планировки территории и проект межевания территории) линейного объекта: «Реконструкция существующих железнодорожных путей №44а, 45, 46»

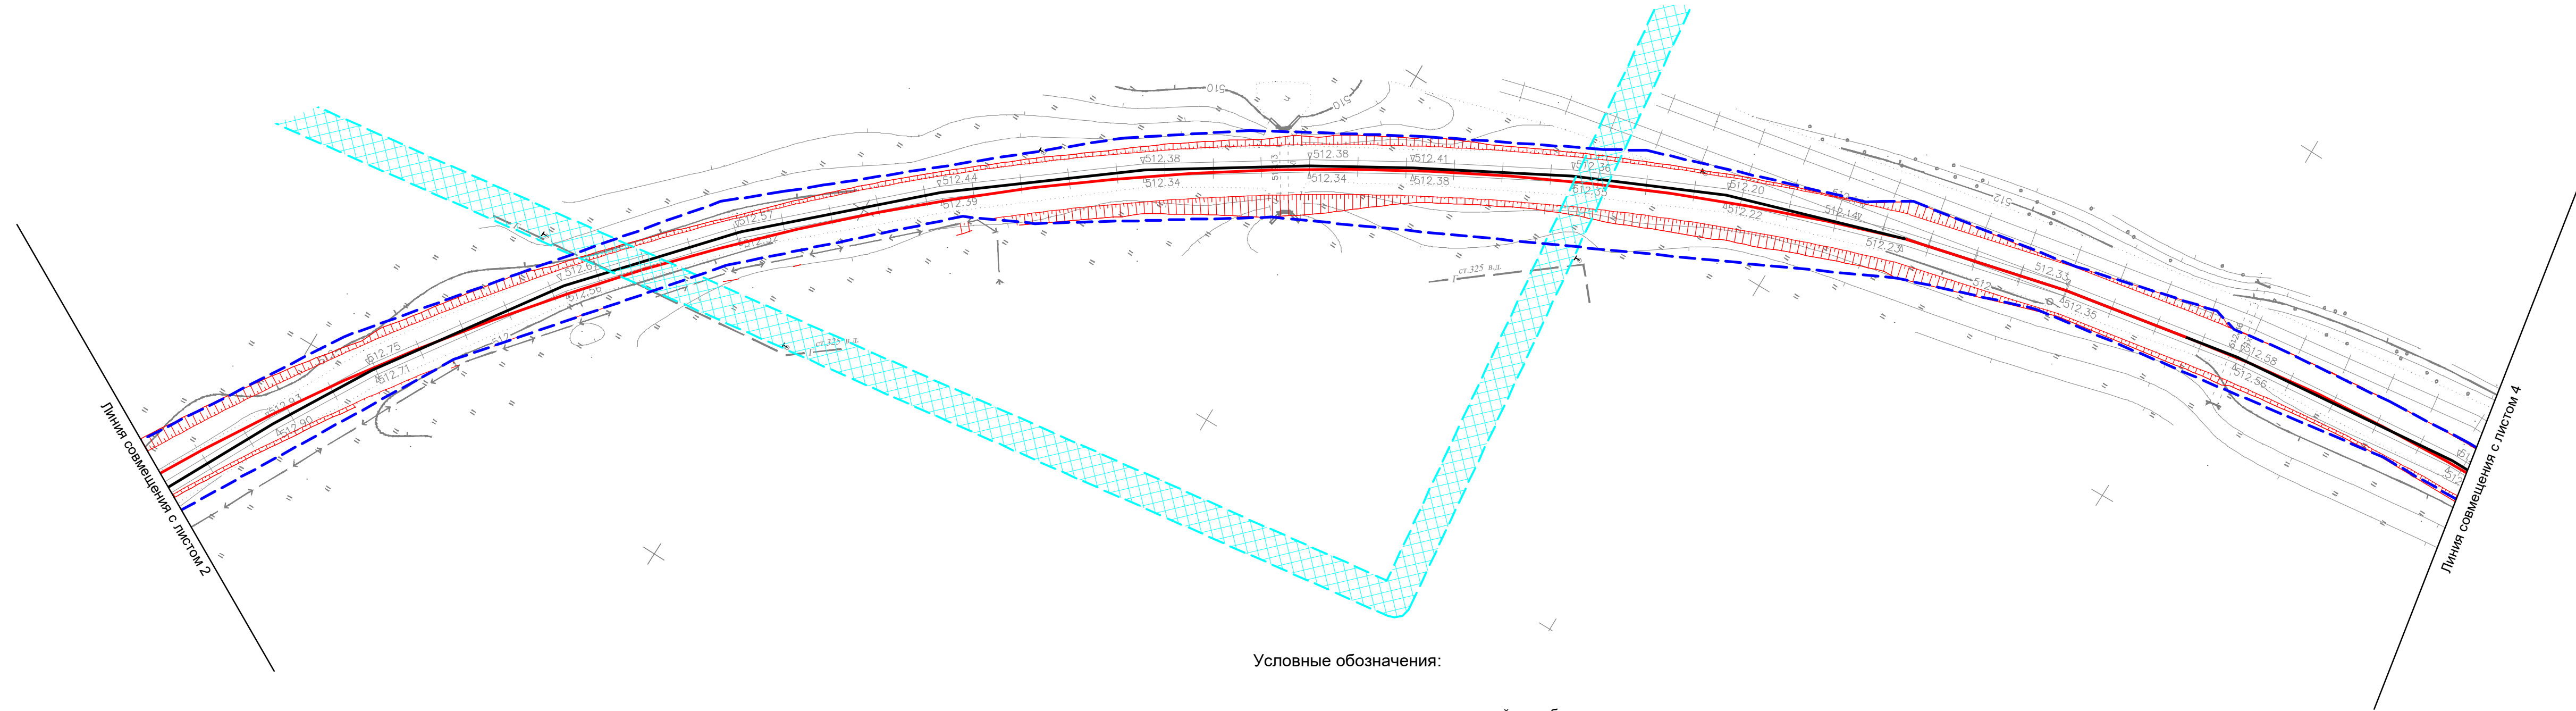

Условные обозначения:

-  граница зоны планируемого размещения линейного объекта, подлежащего реконструкции в связи с изменением его местоположения, границы территории, в отношении которой осуществляется подготовка проекта планировки
-  проектируемые железнодорожные пути
-  существующие железнодорожные пути
-  охранный зона газопровода



Линия совмещения с листом 2

Линия совмещения с листом 4


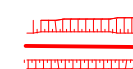

Изм. № подл. Подп. и дата. Взам. инв. №

Изм.	Кол.	Лист	№ док.	Подпись	Дата

Документация по планировке территории (проект планировки территории и проект межевания территории) линейного объекта: «Реконструкция существующих железнодорожных путей №44а, 45, 46»

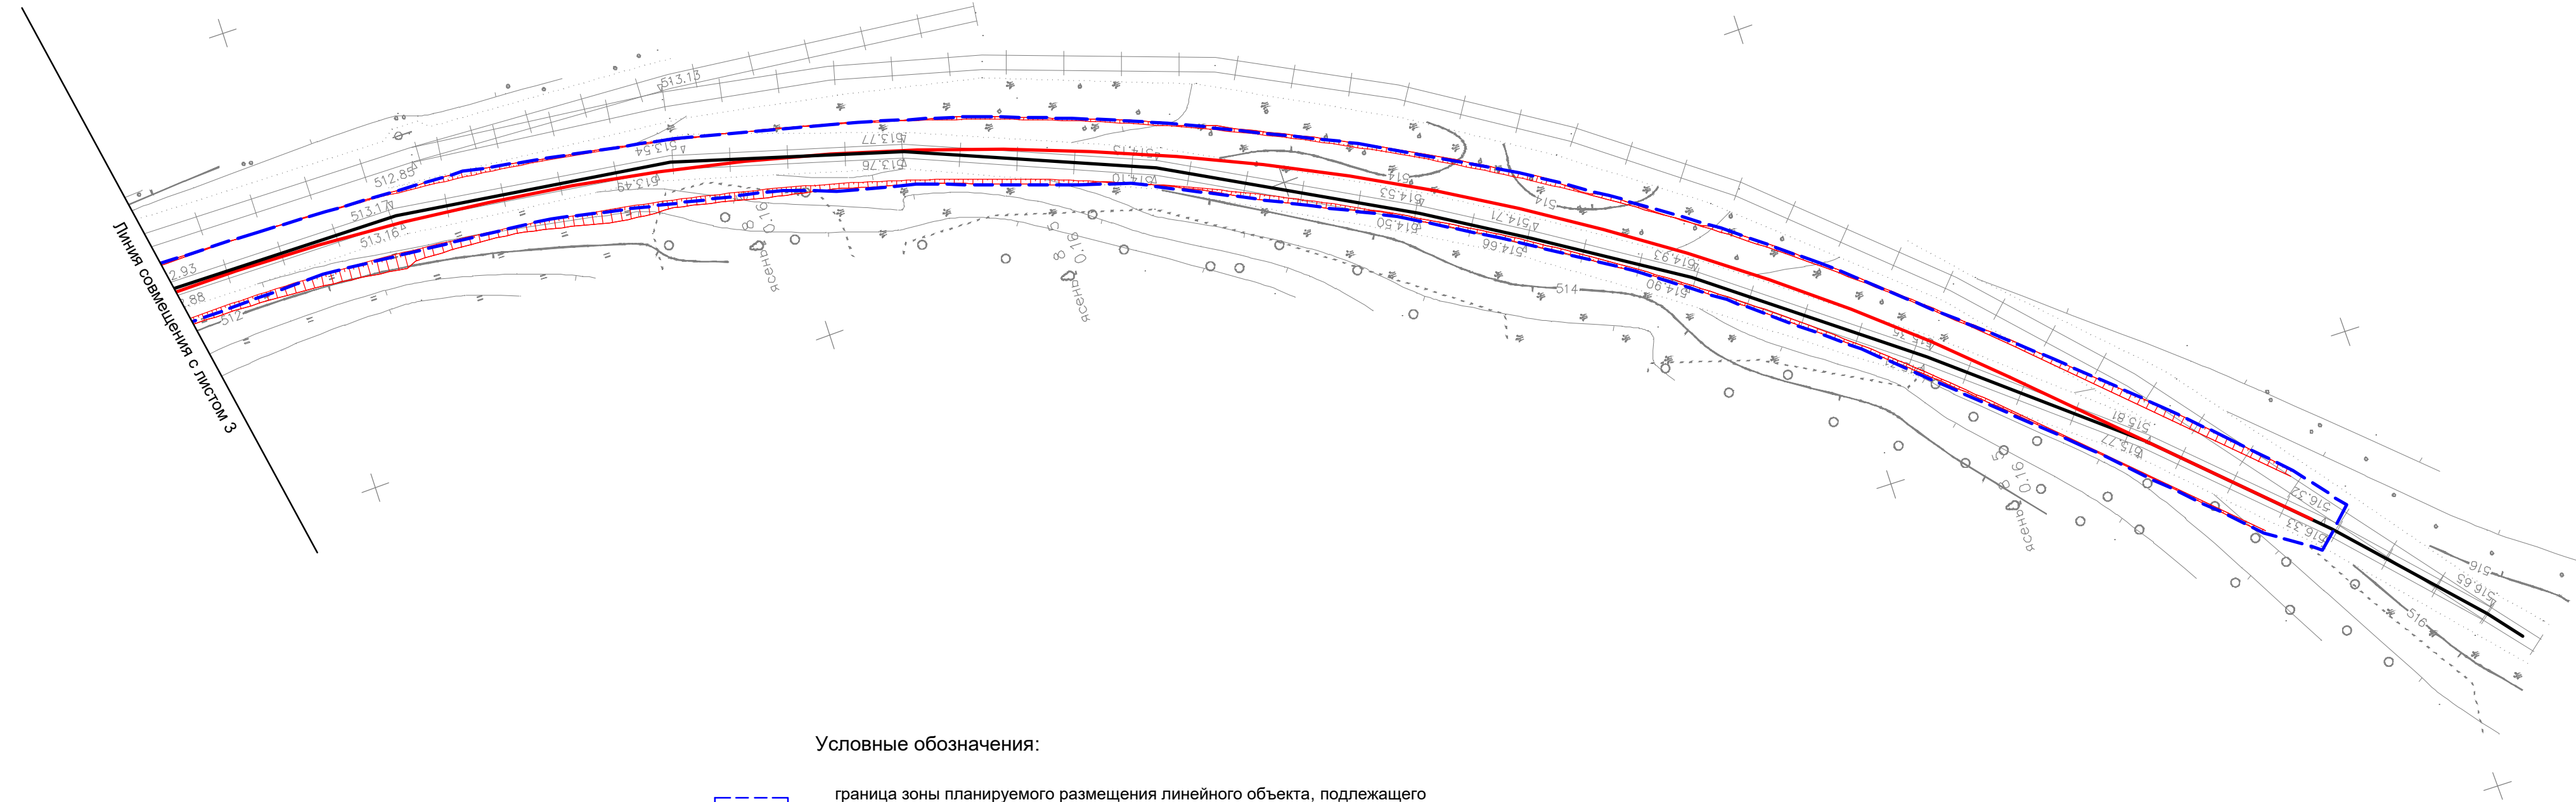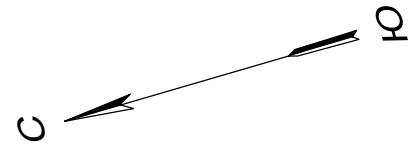

Условные обозначения:

-  граница зоны планируемого размещения линейного объекта, подлежащего реконструкции в связи с изменением его местоположения, границы территории, в отношении которой осуществляется подготовка проекта планировки
-  проектируемые железнодорожные пути
-  существующие железнодорожные пути

Инв. № подл.
Подп. и дата
Взам. инв. №

Изм.	Кол.	Лист	№ док.	Подпись	Дата


Схема границ территорий, подверженных риску возникновения чрезвычайных ситуаций природного и техногенного характера. М 1:10000

Документация по планировке территории (проект планировки территории и проект межевания территории) линейного объекта:
«Реконструкция существующих железнодорожных путей №44а, 45, 46»


Фрагмент карты территорий, подверженных риску возникновения чрезвычайных ситуаций природного и техногенного характера Генерального плана городского округа города Ставрополя с отображением границ элемента планировочной структуры

Карта территорий, подверженных риску возникновения чрезвычайных ситуаций природного и техногенного характера

**Городской округ
город Ставрополь**

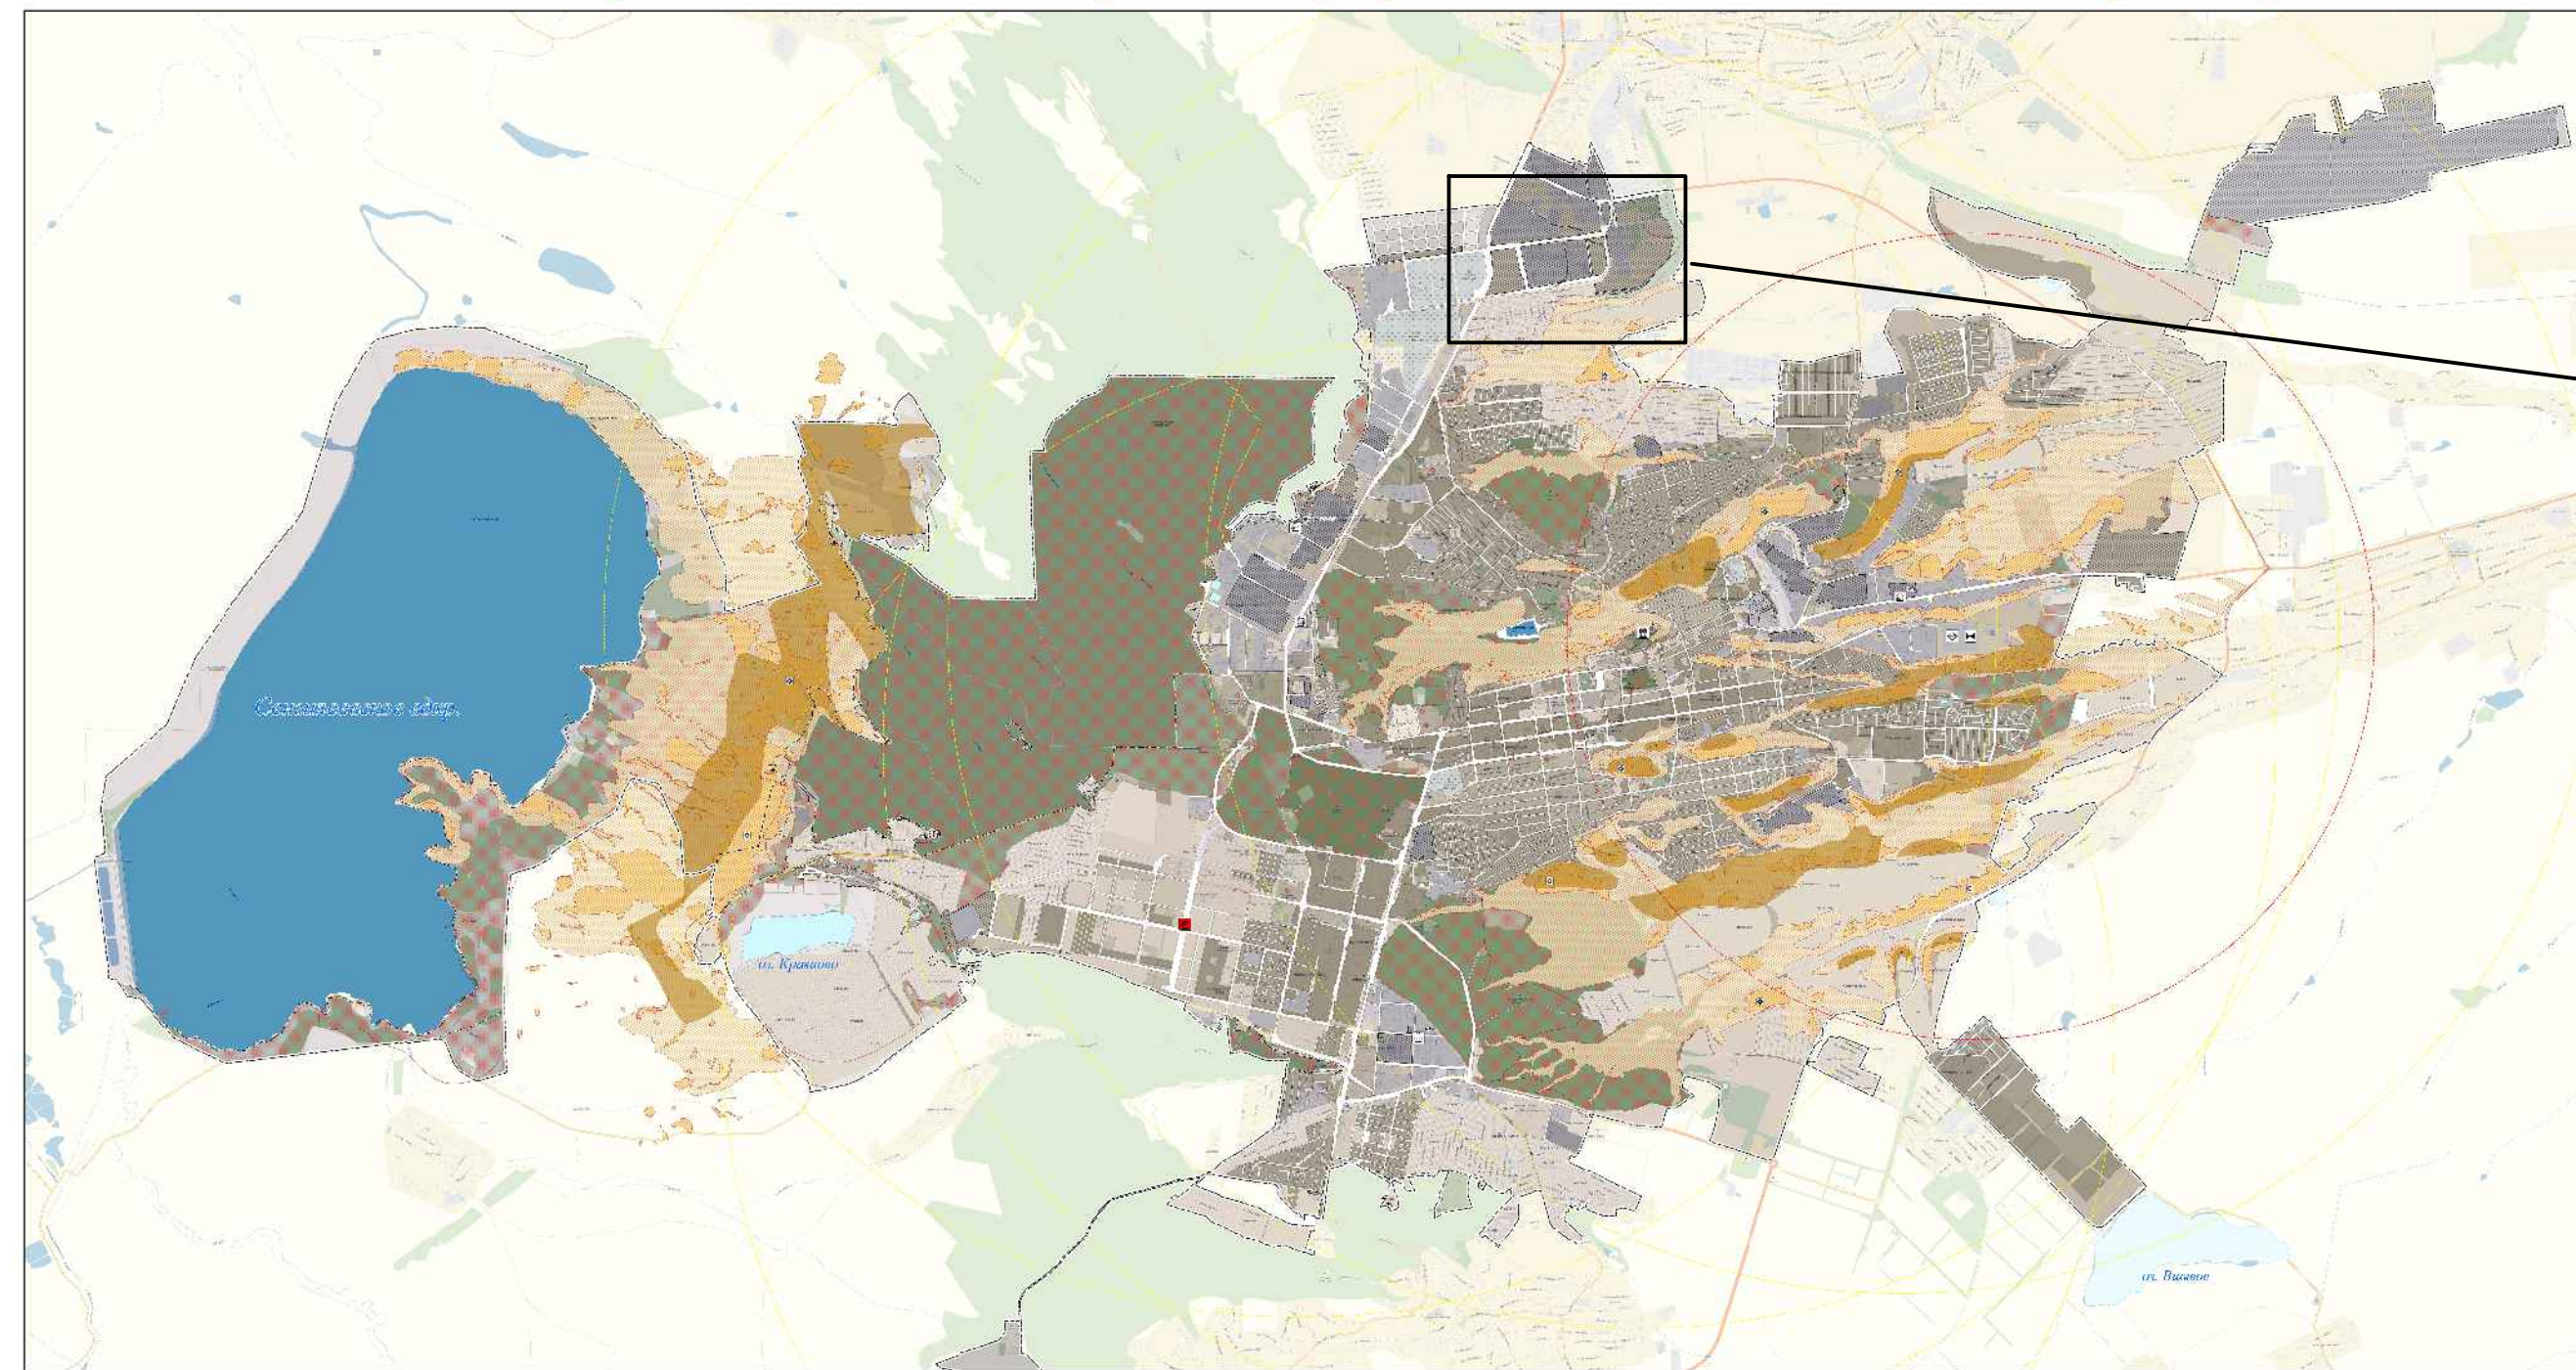

- Условные обозначения**
- ГРАНИЦЫ**
- Граница муниципального образования
 - Граница населенного пункта
- ЧРЕЗВЫЧАЙНЫЕ СИТУАЦИИ**
- Природного характера**
- Геологические опасные явления (оползни)*
 - Потенциальные взрывоопасные районы*
- * - в соответствии с Техническим отчетом о выполнении работ "Всесторонний мониторинг опасных геологических процессов на территории города Ставрополя в 2009 году"
- Участки с сейсмичностью 7 баллов
 - Участки с сейсмичностью 8 баллов
- Техногенного характера**
- Территории подверженные природным пожарам
 - Территории подверженные чрезвычайным ситуациям техногенного характера
 - Зоны, подверженные риску химического заражения
- ОБЪЕКТЫ**
- сущ.
- Объект обеспечения пожарной безопасности
 - Очистные сооружения (КОС)
 - 10 км радиуса транспортной доступности пожарных депо

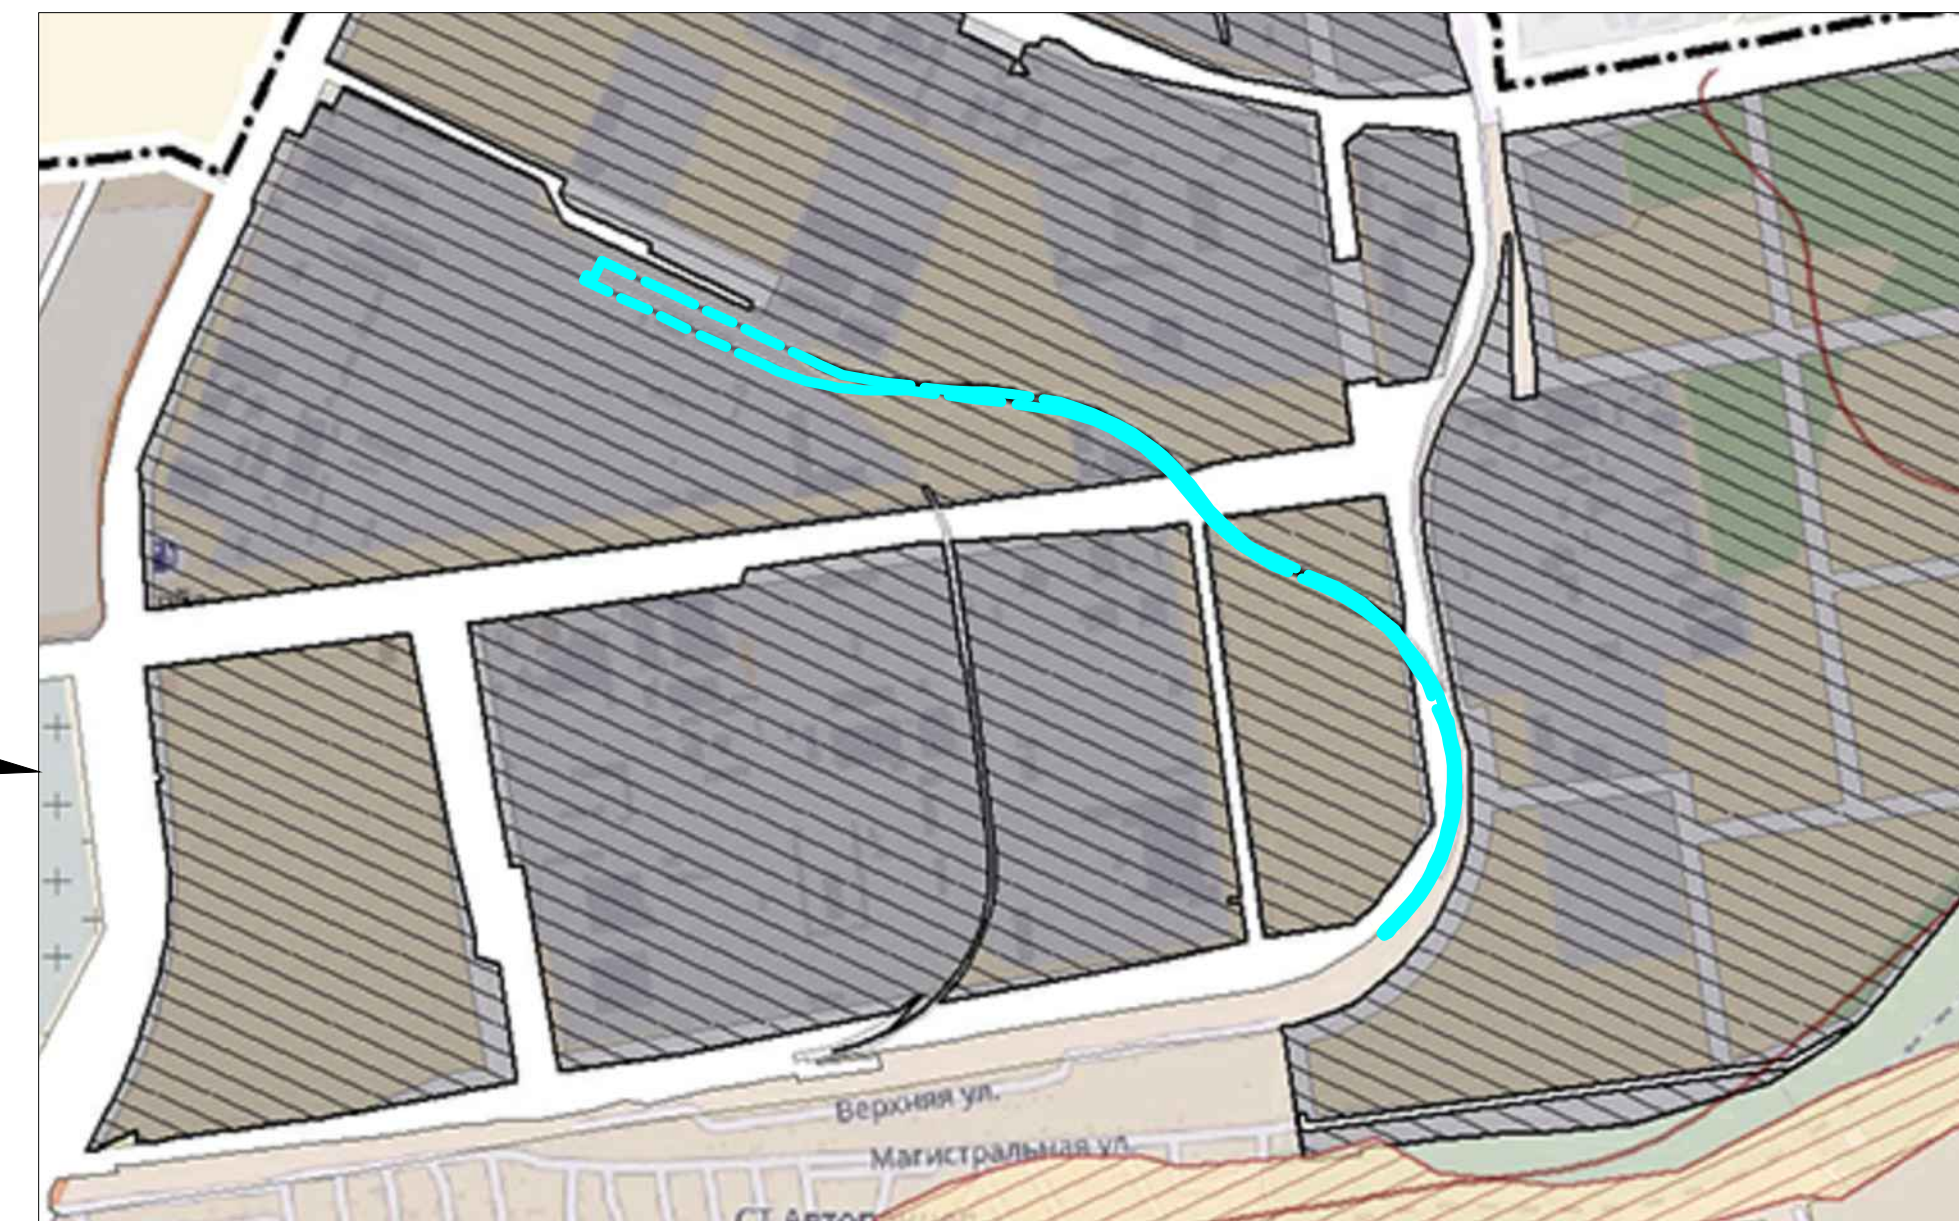

границы территории, в отношении которой осуществляется подготовка проекта планировки территории, границы зон планируемого размещения линейных объектов, подлежащих реконструкции в связи с изменением их местоположения

Документация по планировке территории (проект планировки территории и проект межевания территории) линейного объекта: «Реконструкция существующих железнодорожных путей №44а, 45, 46»						Стадия	Лист	Листов	
Изм.	Кол. уч.	Лист	№ док.	Подп.	Дата	Проект планировки территории. Том 2. Материалы по обоснованию. Раздел 3. Графическая часть	ПП	1	1
Разработал	Тембай А.А.				03.23				
Схема границ территорий, подверженных риску возникновения чрезвычайных ситуаций природного и техногенного характера. М 1:10000						ИП Тембай А.А.			