



Образец оградений строительных площадок и мест проведения ремонтных работ на территории города Ставрополя

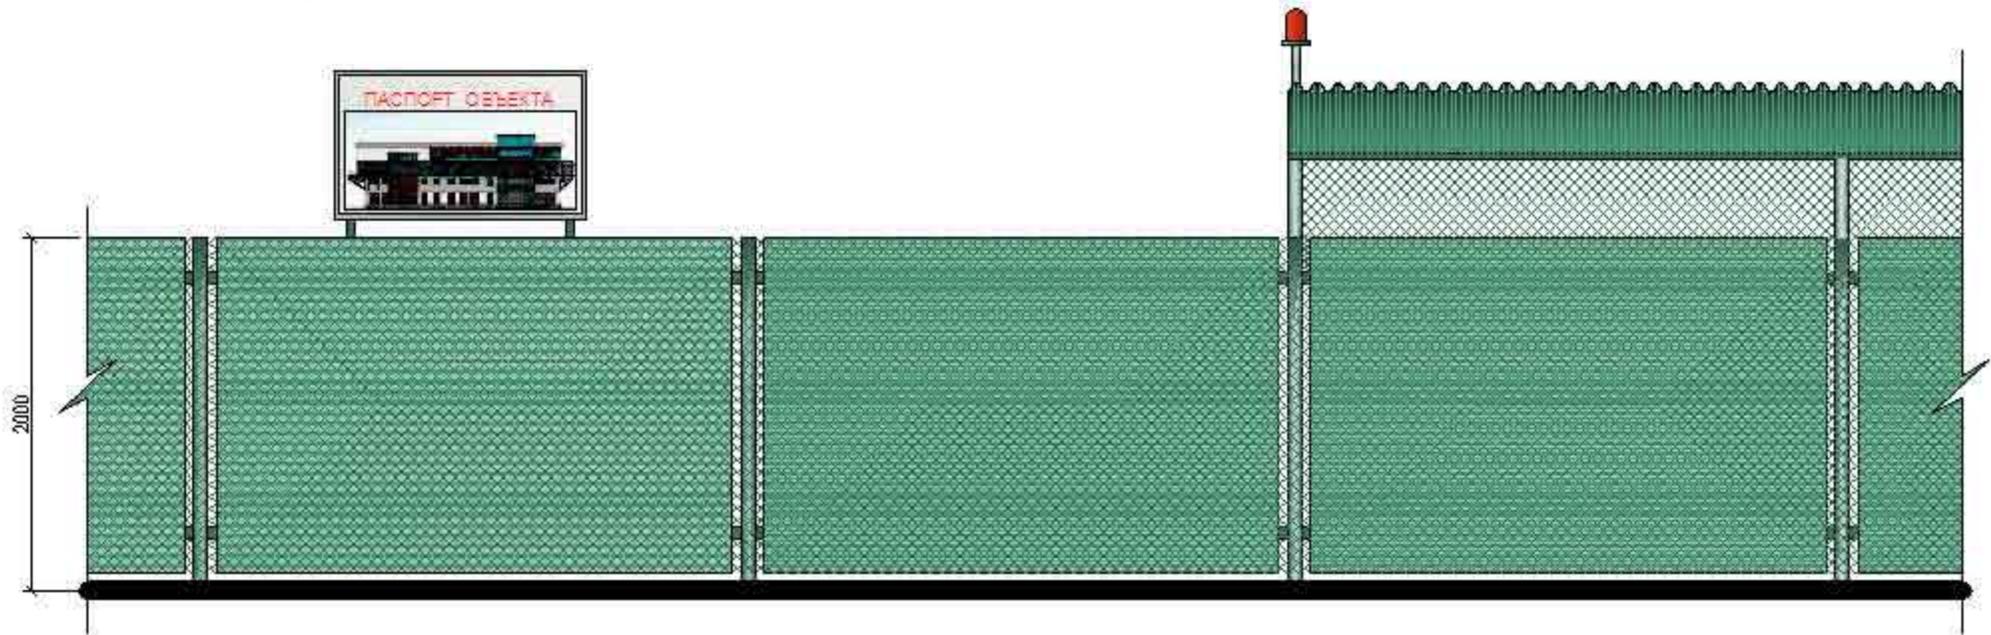

цвет - светло - зеленый, Amazonas 12, "CaparolColor"



цвет - светло - серый, Graphit 14, "CaparolColor"

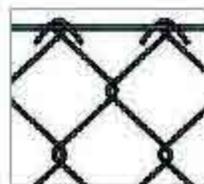

Элементы ограждения выполнить из профлиста 44 и сетки "Рабица".
Сетку "Рабица" расположить сверху профлиста с лицевой стороны ограждения.
Окраску элементов ограждения выполнить эмалью ПФ - 115 пастельных тонов.
В местах проноса грузов башенным краном над пешеходной дорожкой предусмотреть устройство навеса.

						АР - 2012			
						Образец оградений строительных площадок и мест проведения ремонтных работ на территории города Ставрополя			
ИЗМ.	ИЗМ. №	ДИАГ.	В. №	ПОДПИСЬ	ДАТА	Вариант 1	ЭП	1	2
Арх.									
						Эскиз ограждения.	Управление архитектуры		

ПОС. А. С. Б. В. А. В. О.
 Эскиз сетки
 Программа и детали
 Эскиз ограждения