


ГЕНПЛАН М 1:500

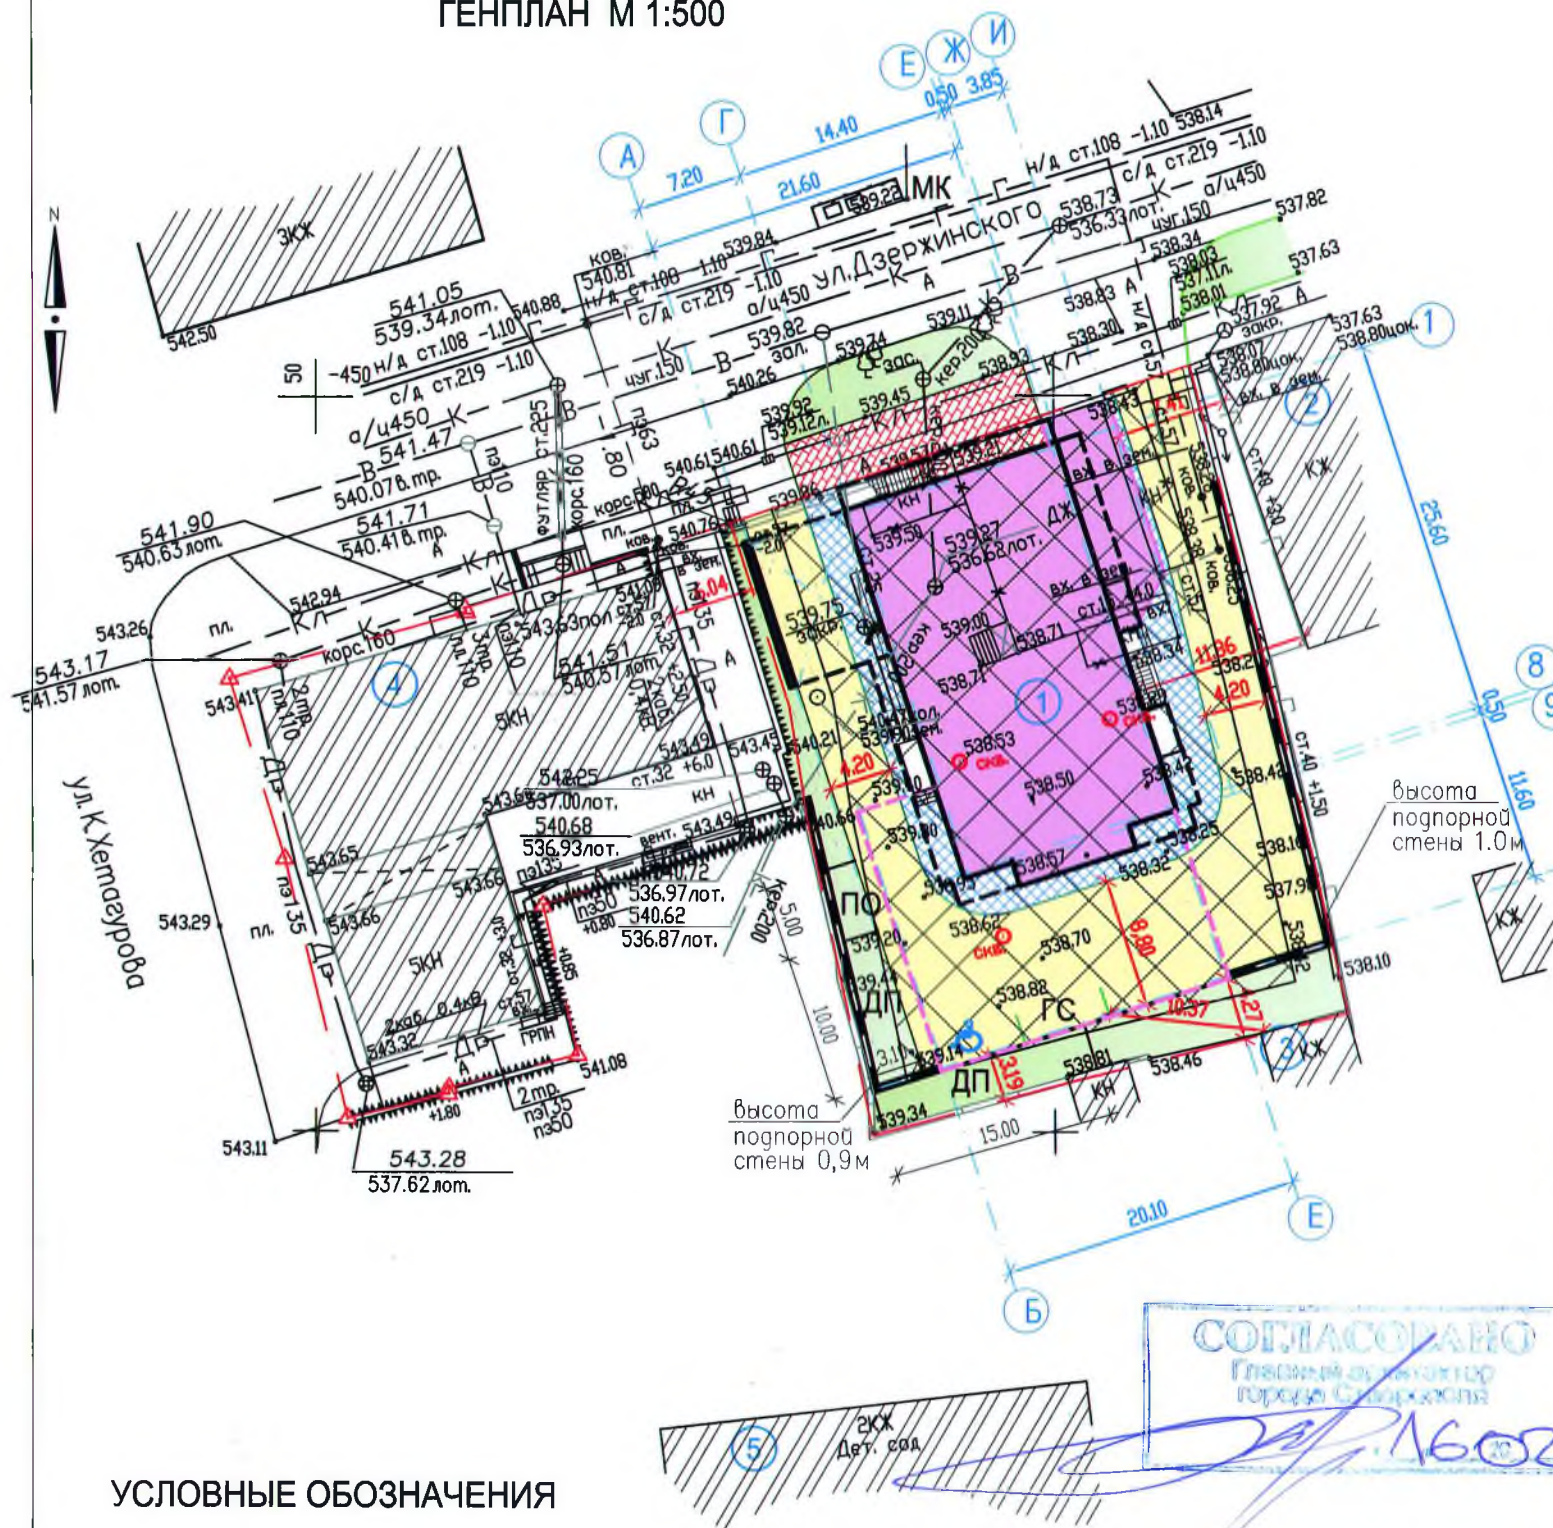

УСЛОВНЫЕ ОБОЗНАЧЕНИЯ

	Граница отведенного участка		Покрытие тротуара из брусчатки
	Место допустимого размещения объектов кап. строительства		Проектируемый проезд по участку
	Проектируемые здания и сооружения		Подпорные стенки общая длина - 64,5 м
	Проектируемая подземная автостоянка		Газоны и цветники
	Существующие здания и сооружения		Парковочное место для МГН (3,6м x 6,0м)

ВЕДОМОСТЬ ЖИЛЫХ И ОБЩЕСТВЕННЫХ ЗДАНИЙ И СООРУЖЕНИЙ

Номер по плану	Наименование и обозначение	Этажность	Степ. огнест.	ККПО	кол. квартир	Площадь, м2				Строит. объем, м3	
						Застройки		Общая		Зданий	Всего
						Здания	Всего	Квартир	Всего		
1	Многоквартирный жилой дом с подземной автостоянкой на 15 мест. Проектируемый	5	II	CO	13	573,0		1880,6	3194,3	12284,8	
2	Жилой дом по ул.Дзержинского, 92. Существующий.	1	II	CO							
3	Жилой дом. Существующий.	1	II	CO							
4	Торгово-офисное здание. Существующее.	5	II	CO							
5	Здание детского сада Существующее.	2	II	CO							

ПОКАЗАТЕЛИ ПО ГЕНПЛАНУ

N/N	Наименование	Ед. Изм.	Количество
1	Площадь участка	м2	1434,0
2	Площадь застройки	м2	573,0
3	Площадь покрытий	м2	701,7
4	Площадь озеленения	м2	229,3
5	Коэффициент застройки		0,39

СИТУАЦИОННАЯ СХЕМА



Многоквартирный жилой дом с подземной автостоянкой по ул Дзержинского,94 в квартале 81 г. Ставрополя

ООО Архитектурное бюро
"Перспектива"
г. Ставрополь.

лист
2