



Спортивный комплекс в г.Ставрополе по ул.Черниговская-12



[illegible]

Ситуационная схема. Схема посадки здания на участок



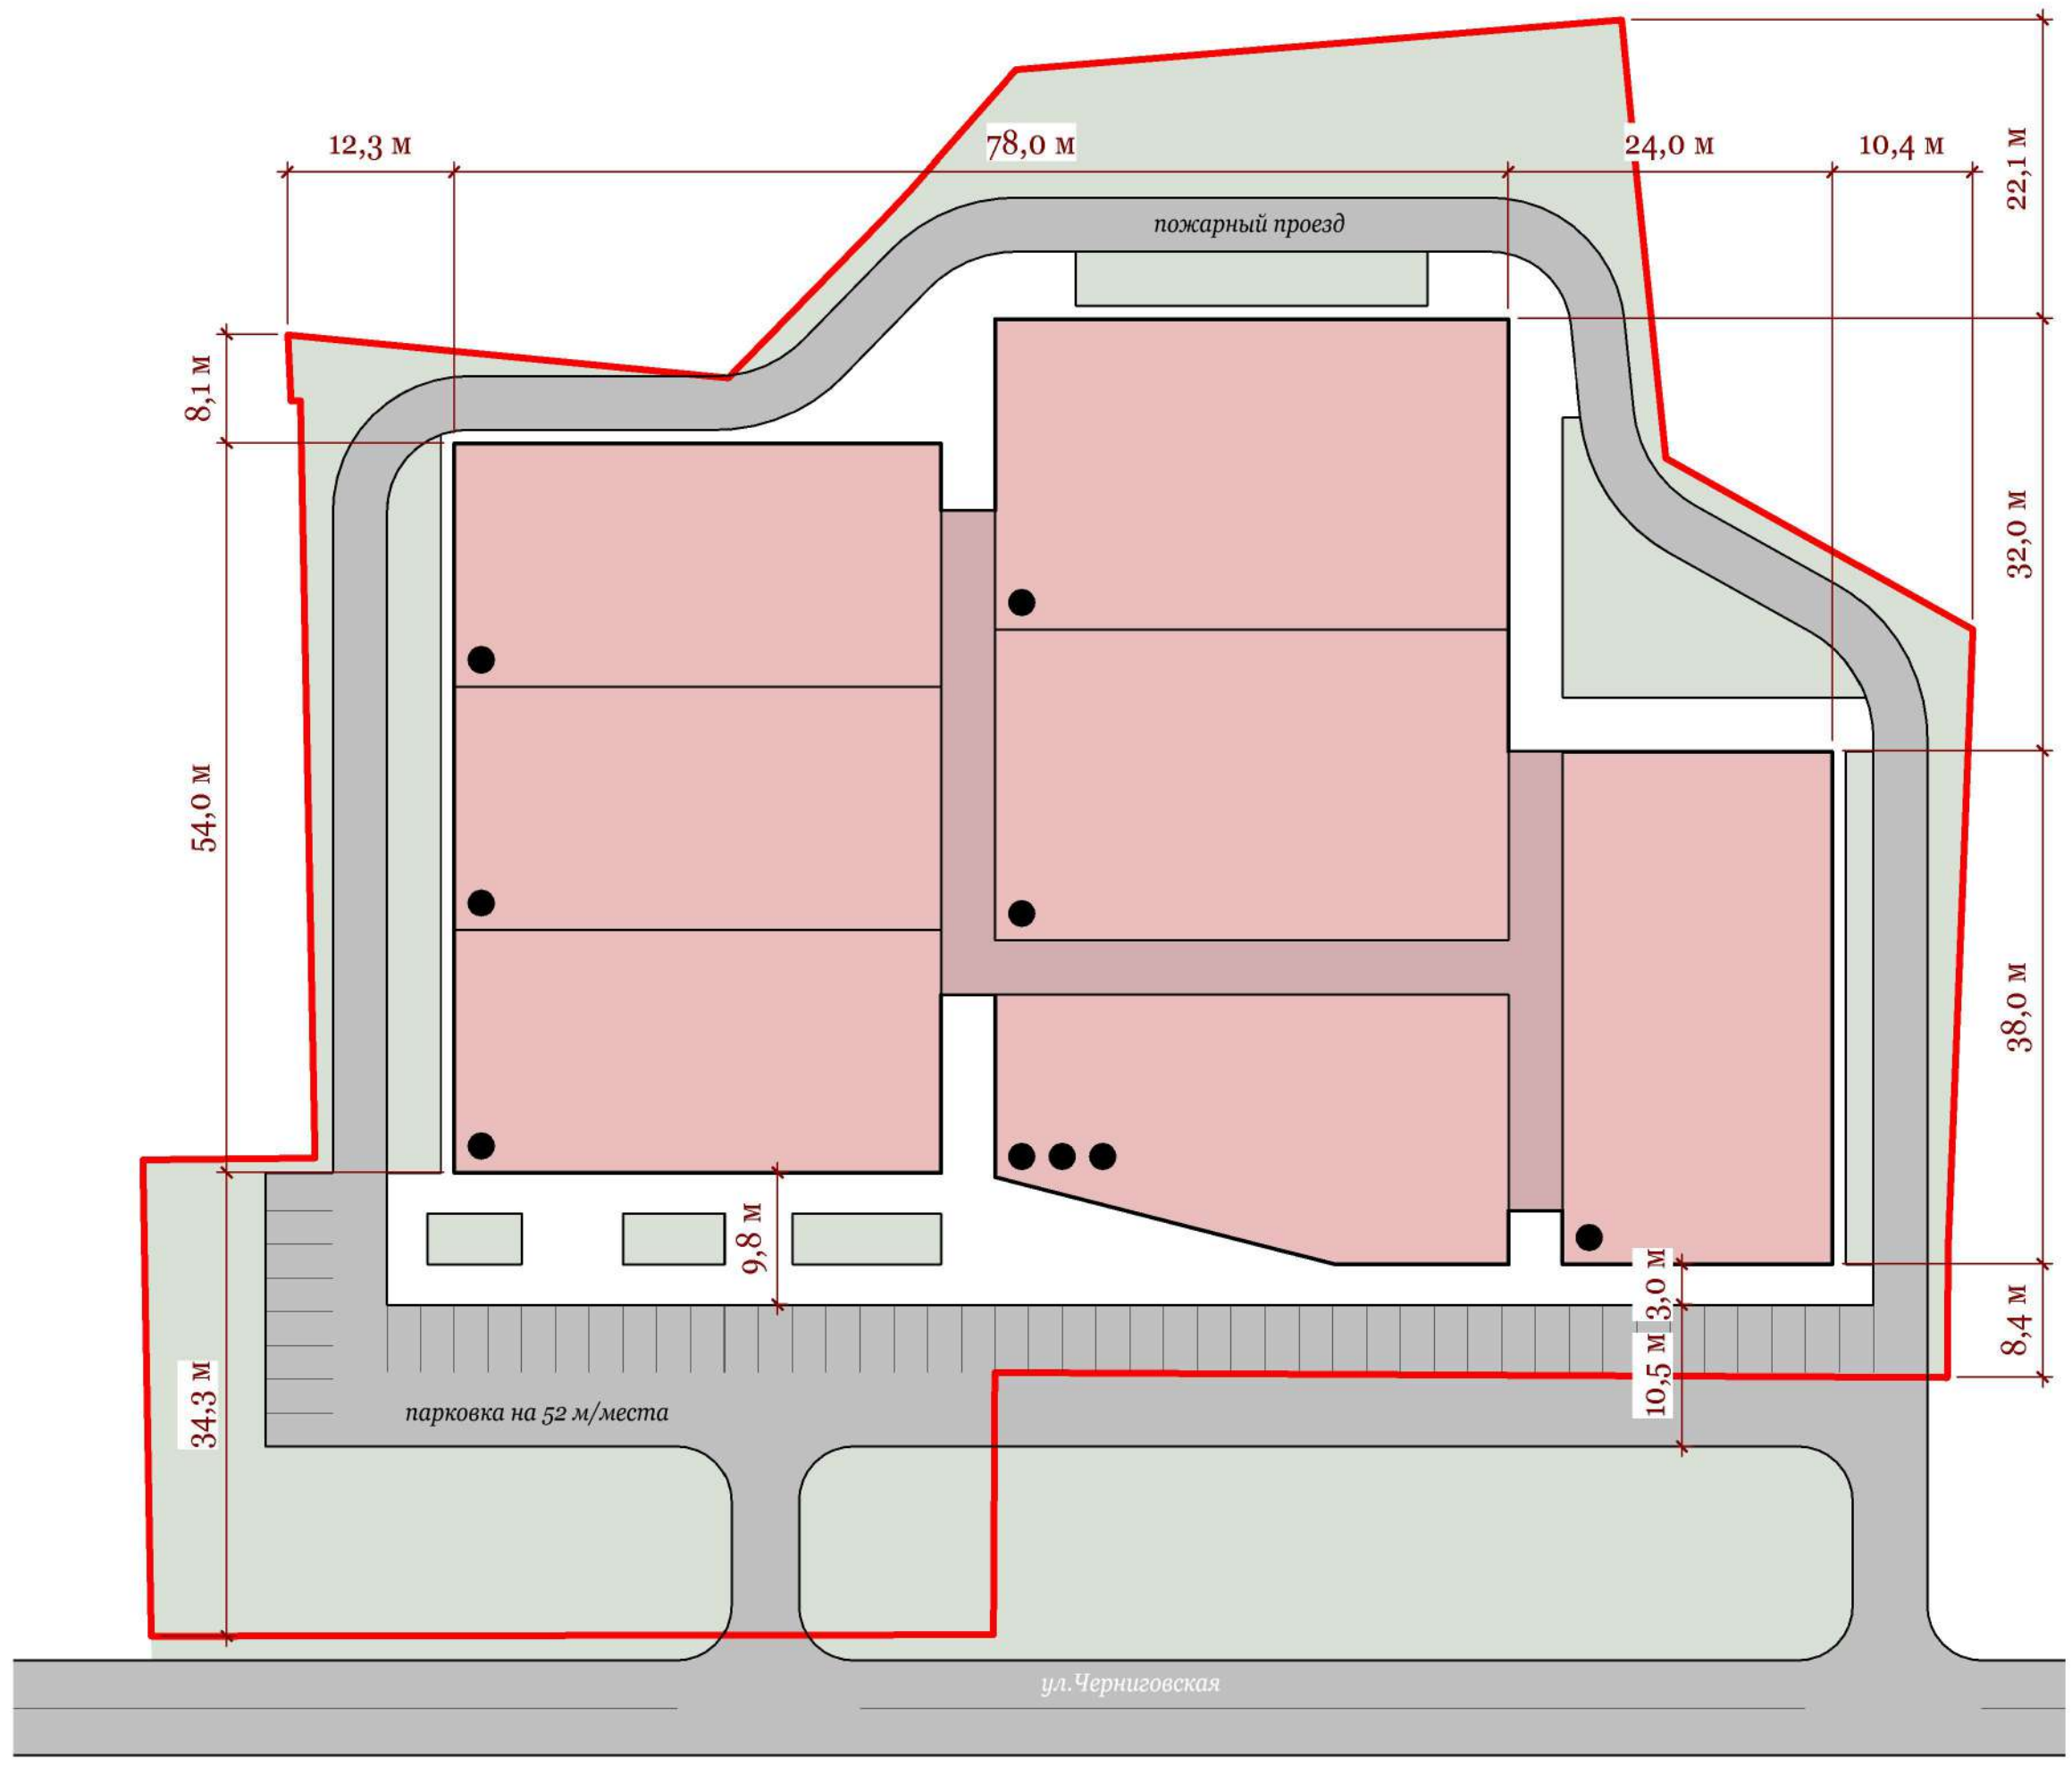


Схема генплана ( 1 : 500)

ТЭП

Площадь участка	11600,0 м2
Площадь озеленения	2606,4 м²
Площадь застройки	5561,3 м²
в том числе	
Спортивные залы	4452,0 м²
Строительный объем	46026,81 м³

Схема генплана. ТЭП











