


## СИТУАЦИОННЫЙ ПЛАН.

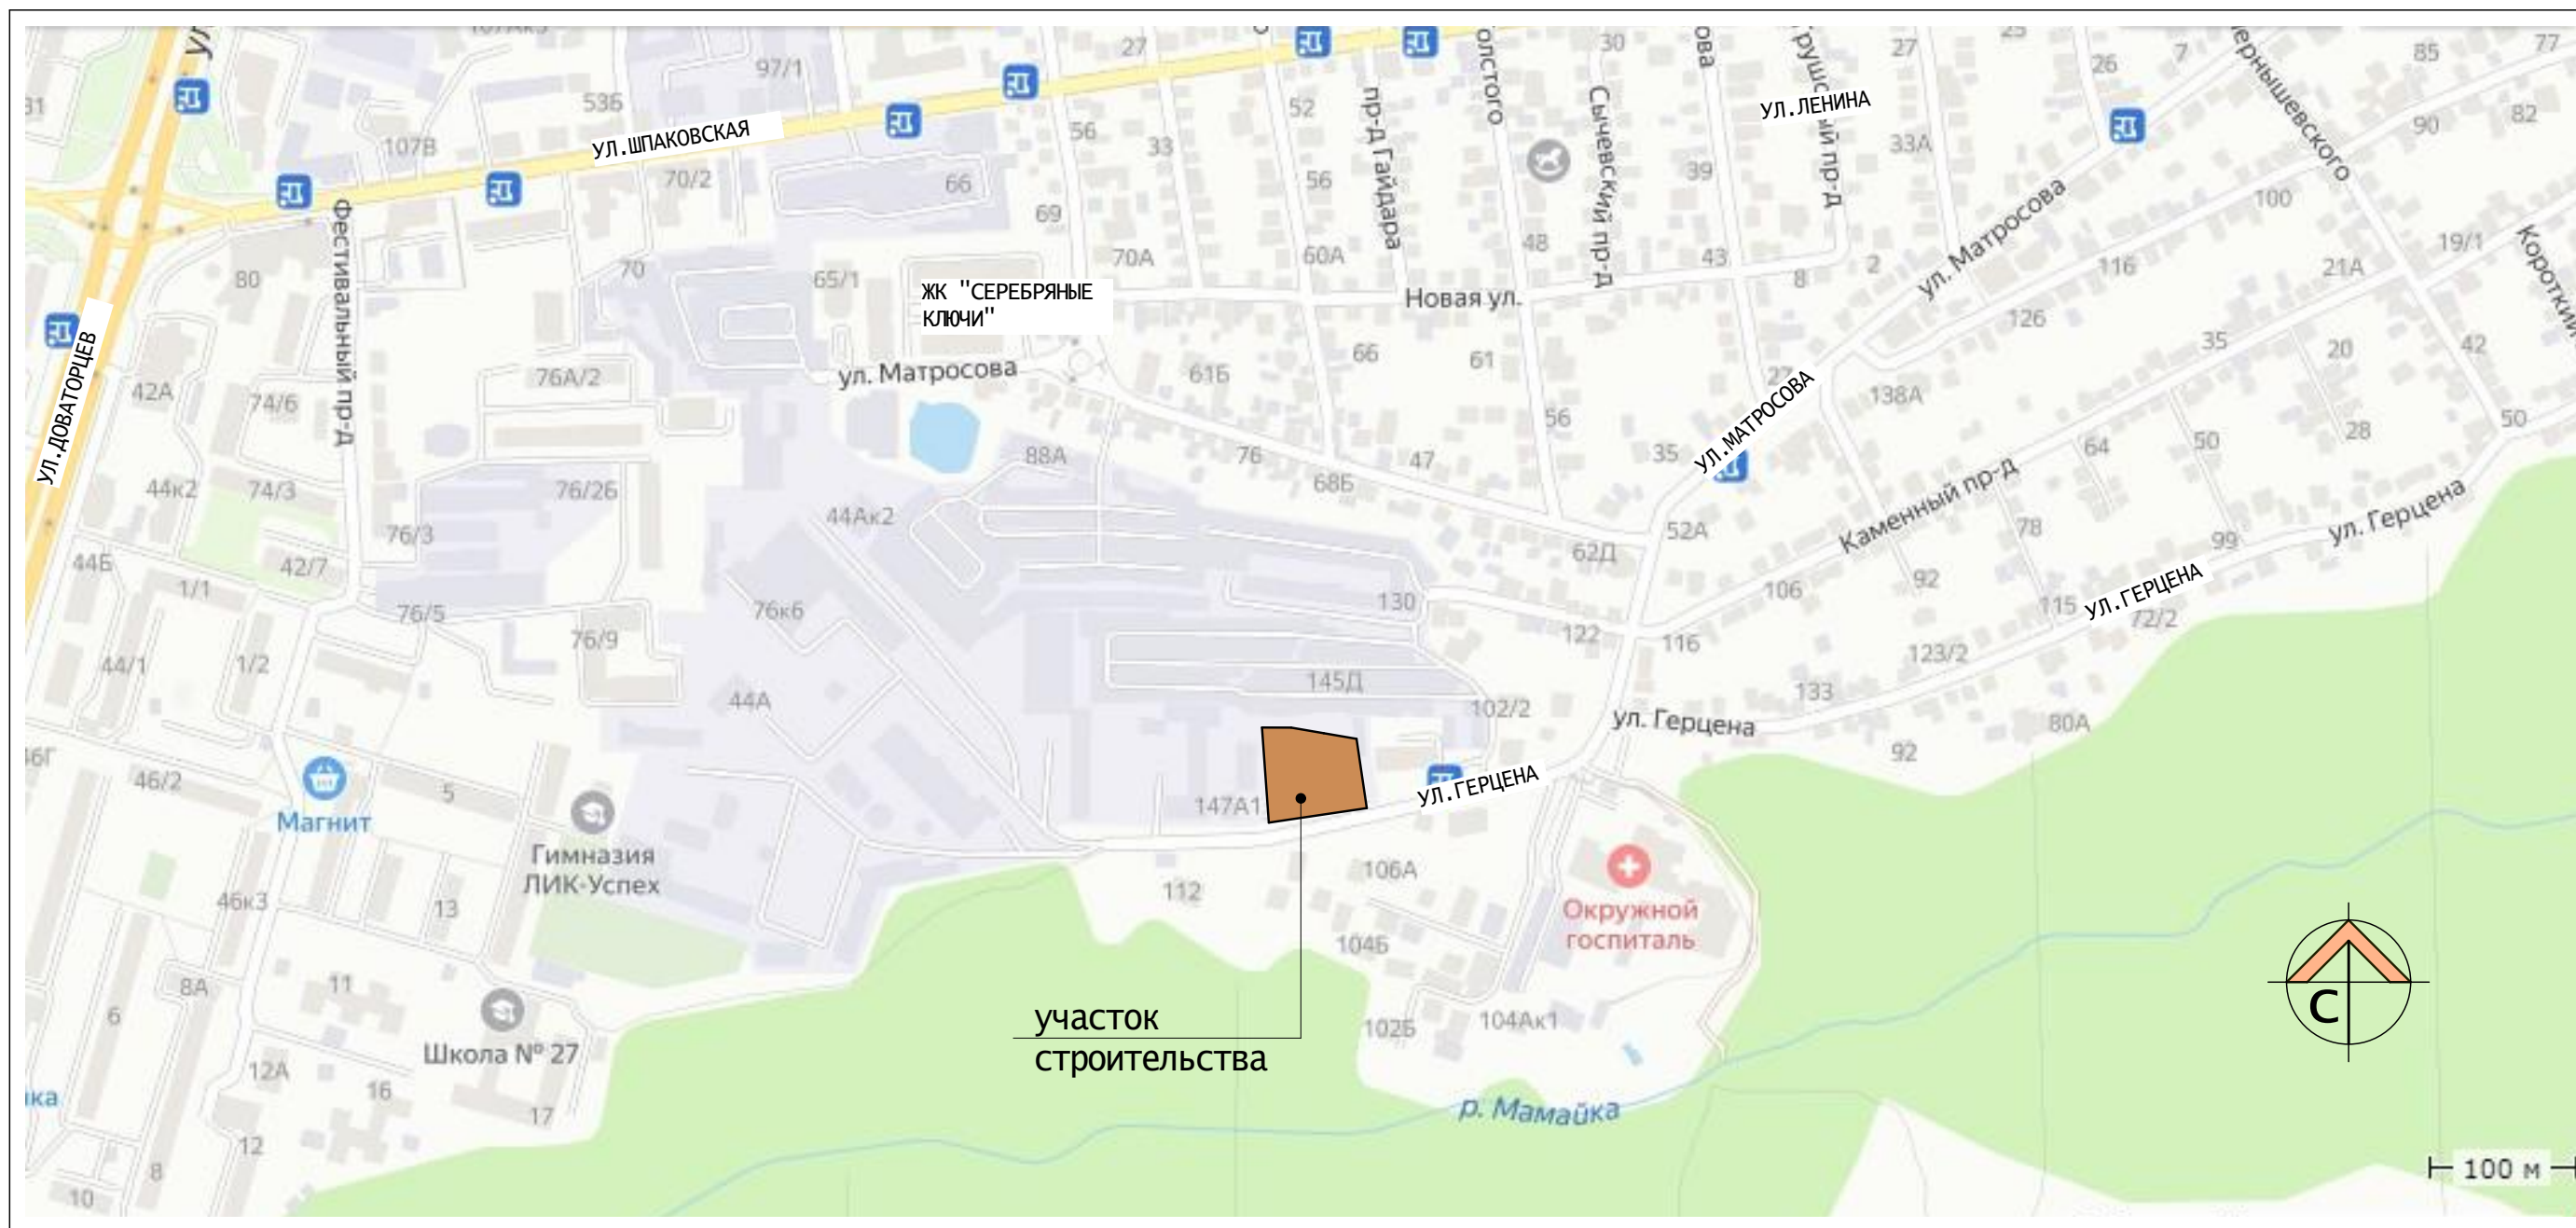

МНОГОКВАРТИРНЫЙ ЖИЛОЙ ДОМ  
СО ВСТРОЕННЫМИ ПОМЕЩЕНИЯМИ  
И ПОДЗЕМНЫМ ПАРКИНГОМ  
ПО УЛ.ГЕРЦЕНА 147 В Г.СТАВРОПОЛЕ.

