


ПРОЕКТ

Организации дорожного движения по ул. Мира 277, в г. Ставрополе.

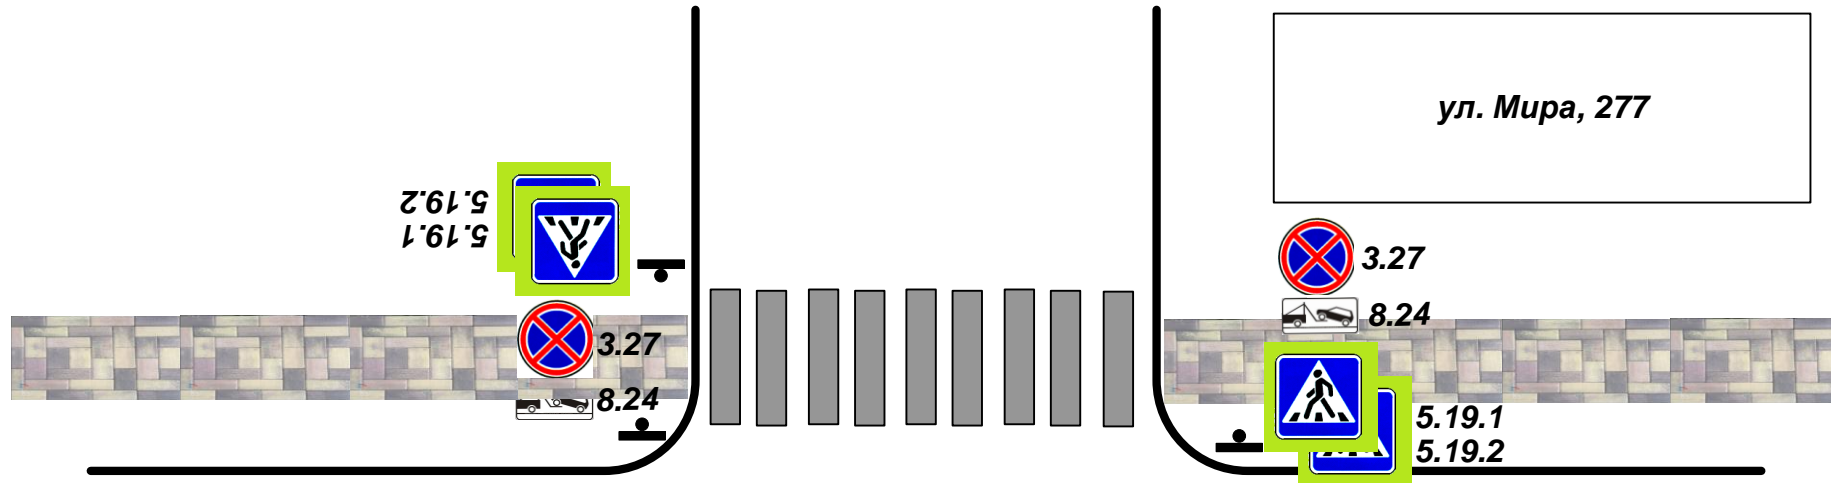

на парковку

на парковку

ул. Мира