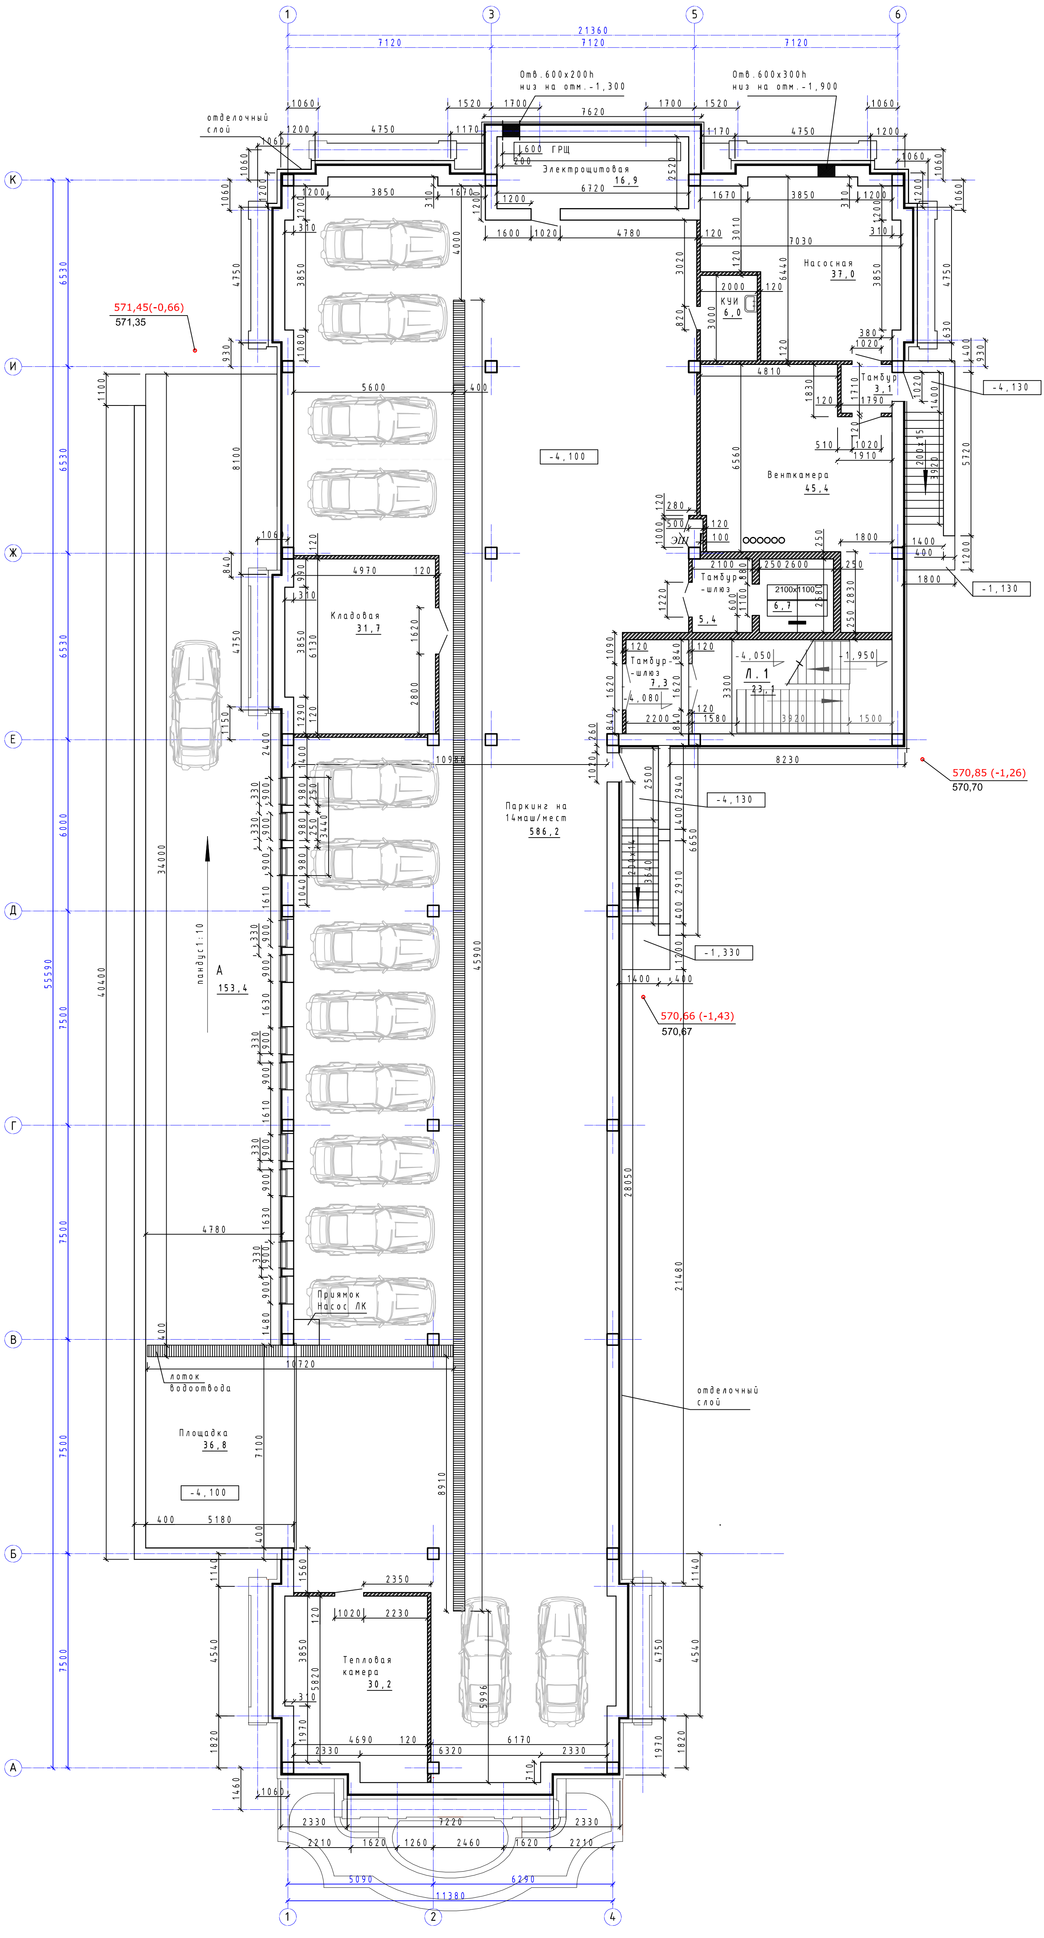

							218-2020/8528-АР1
							Административное здание с размещением центра подготовки и повышения квалификации специалистов предприятия в области технологий телевизионного и радиовещания
Изм.	Кол.уч.	Лист	N док	Подпись	Дата		
ГИП			Махиня			Административное здание	Стадия: П; Лист: 1; Листов:
Архитект.			Габриленко				
Исполнил			Чемерисов			План на отм. -4,100	ОАО "Институт Ставропольгражданпроект"
Н.контр.			Шаталов				

Согласовано:

Взам. инв. №

Подп. и дата

Инв. №подл.