


Схема лестницы Л.1

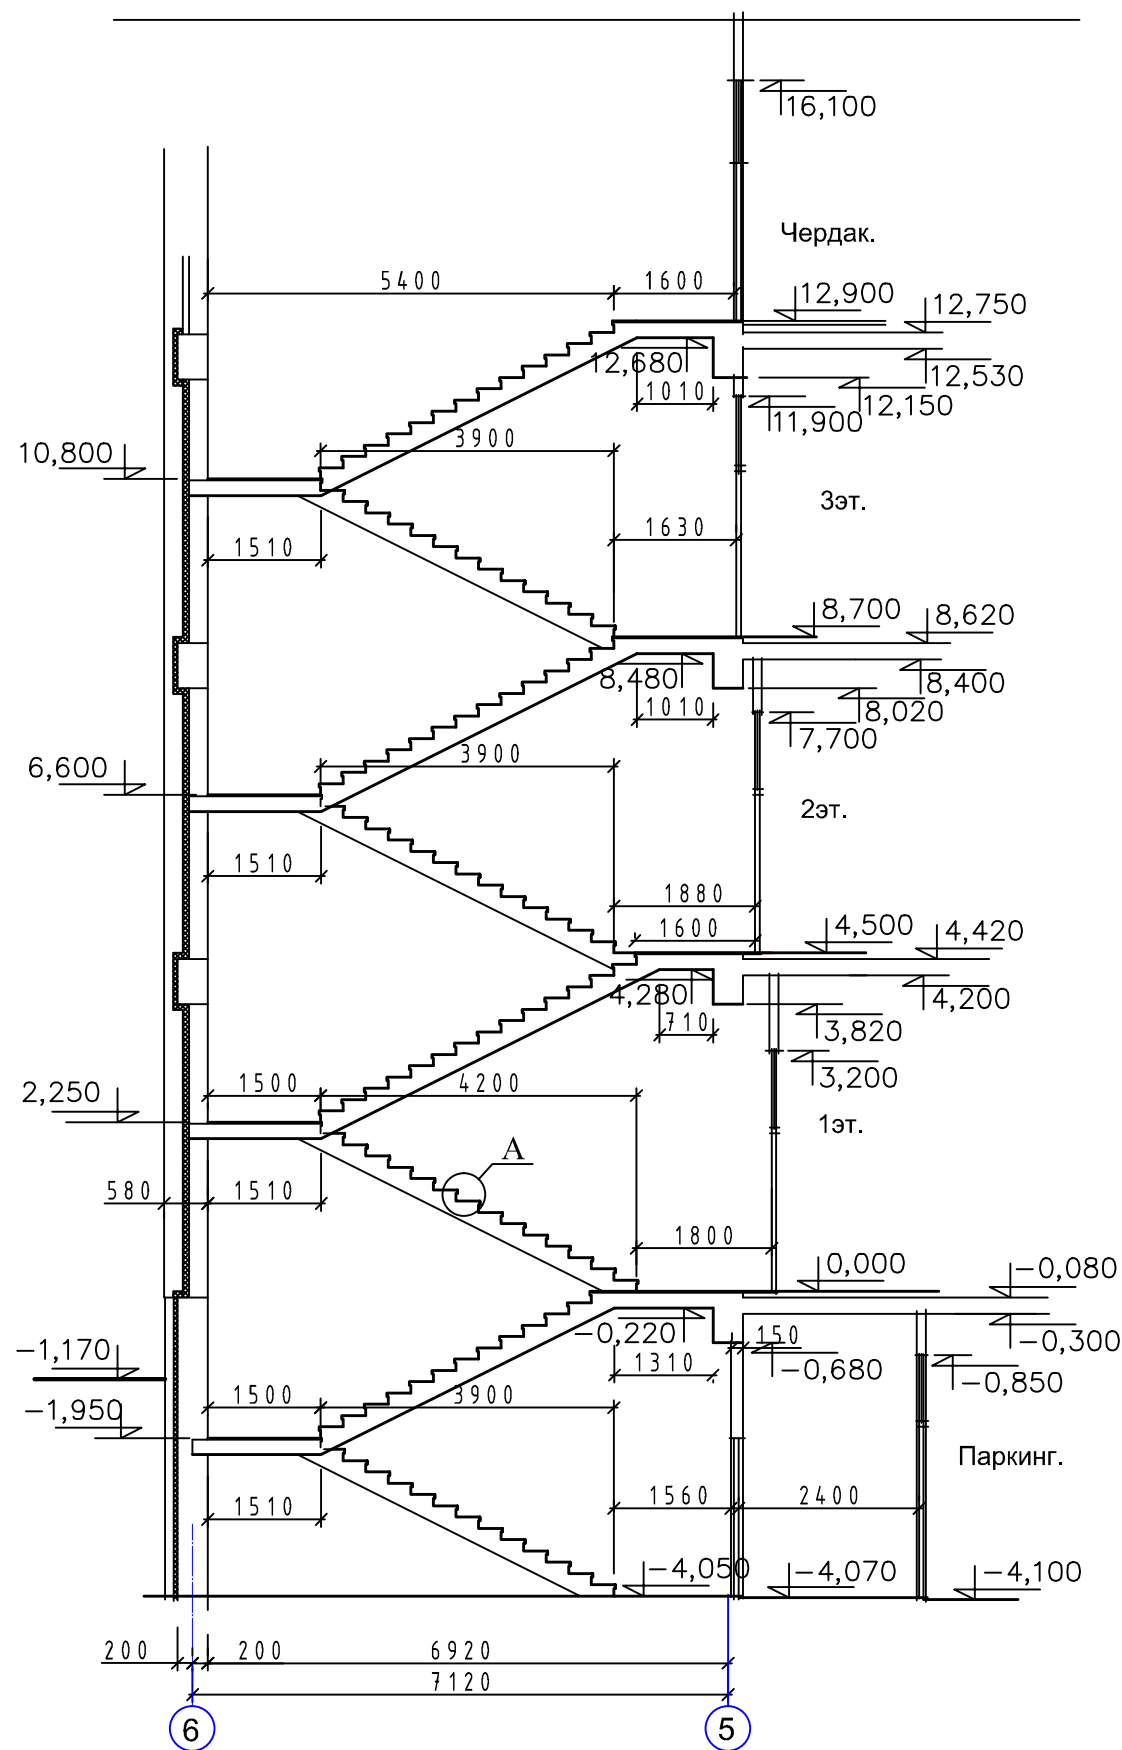

						218-2020/8528-AP1			
						Административное здание с размещением центра подготовки и повышения квалификации специалистов предприятия в области технологий телевизионного и радиовещания			
Изм.	Кол.уч.	Лист	№ док	Подпись	Дата	Административное здание	Стадия	Лист	Листов
ГИП		Махиня		<i>Махиня</i>			П	6	
Архитектор		Чемерисов							
Архитектор		Гавриленко				Схема лестницы Л-1		ОАО "Институт Ставропольгражданпроект"	
Н. контр.		Шаталов							