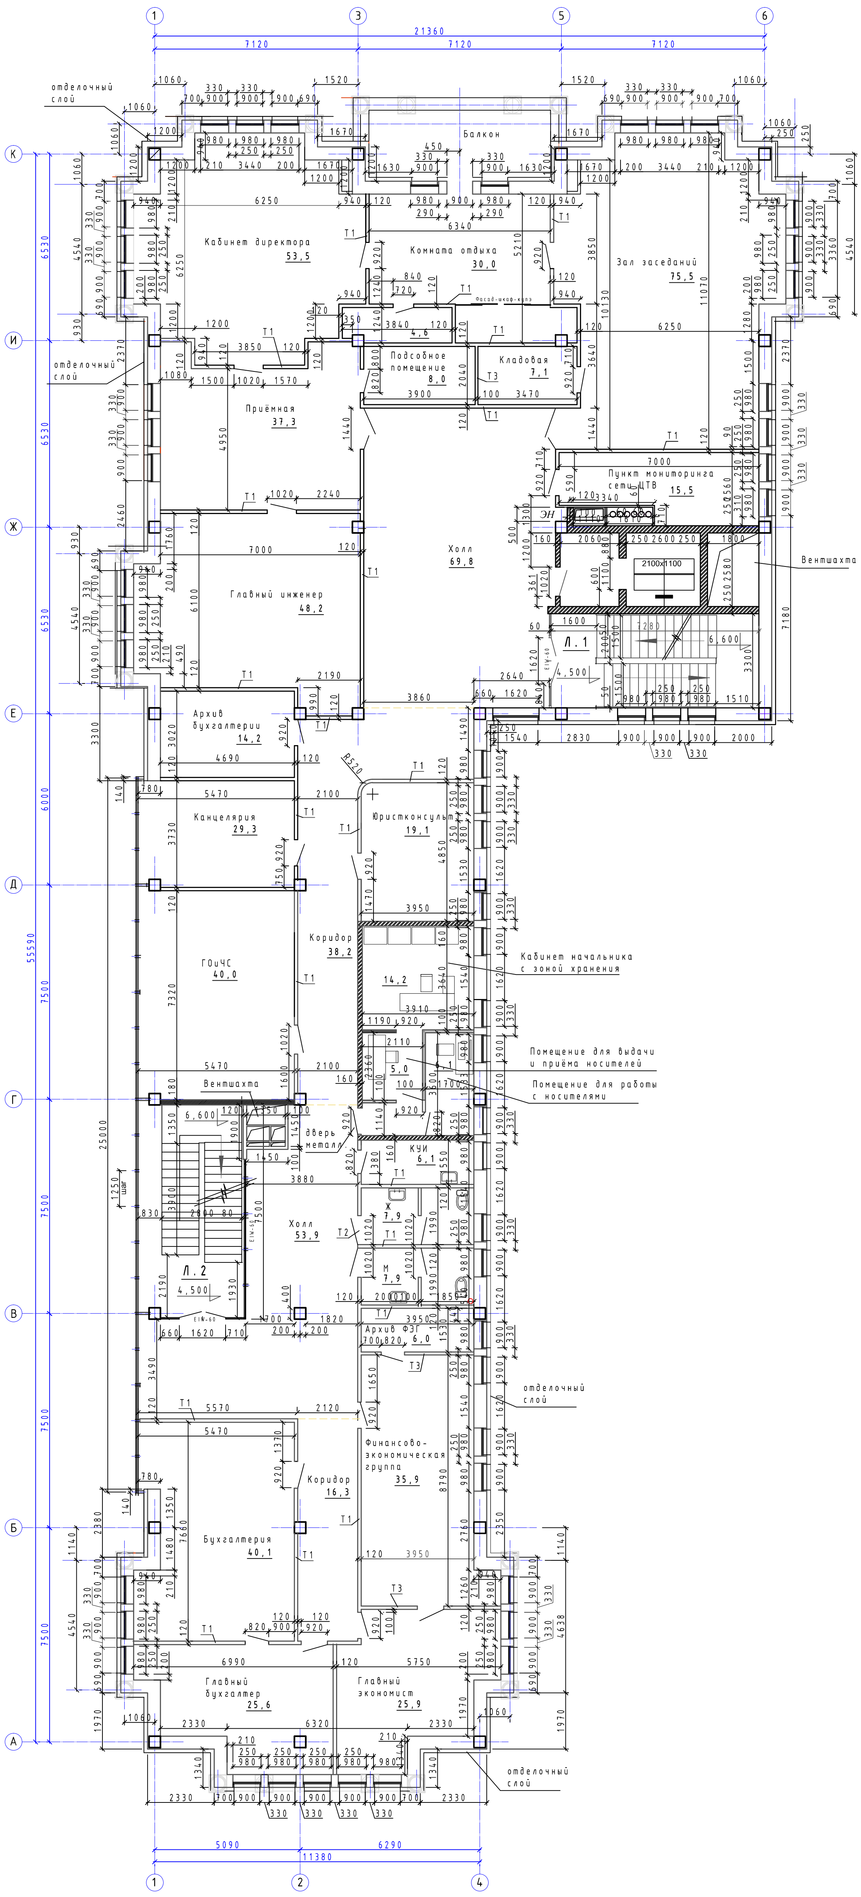

							218-2020/8528-АР1
							Административное здание с размещением центра подготовки и повышения квалификации специалистов предприятия в области технологий телевизионного и радиовещания
Изм.	Кол.уч.	Лист	N док	Подпись	Дата		
ГИП		Махиня				Административное здание	Стадия: П; Лист: 3; Листов:
Архитект.		Габриленко					
Исполнил		Чемерисов				План 2-го этажа	ОАО "Институт Ставропольгражданпроект"
Н.контр.		Шаталов					

Согласовано:

Инв. №подл. | Подп. и дата | Взам. инв. №