




Перспективный вид №1



Перспективный вид №2

Схема планировочной организации земельного участка М1:500

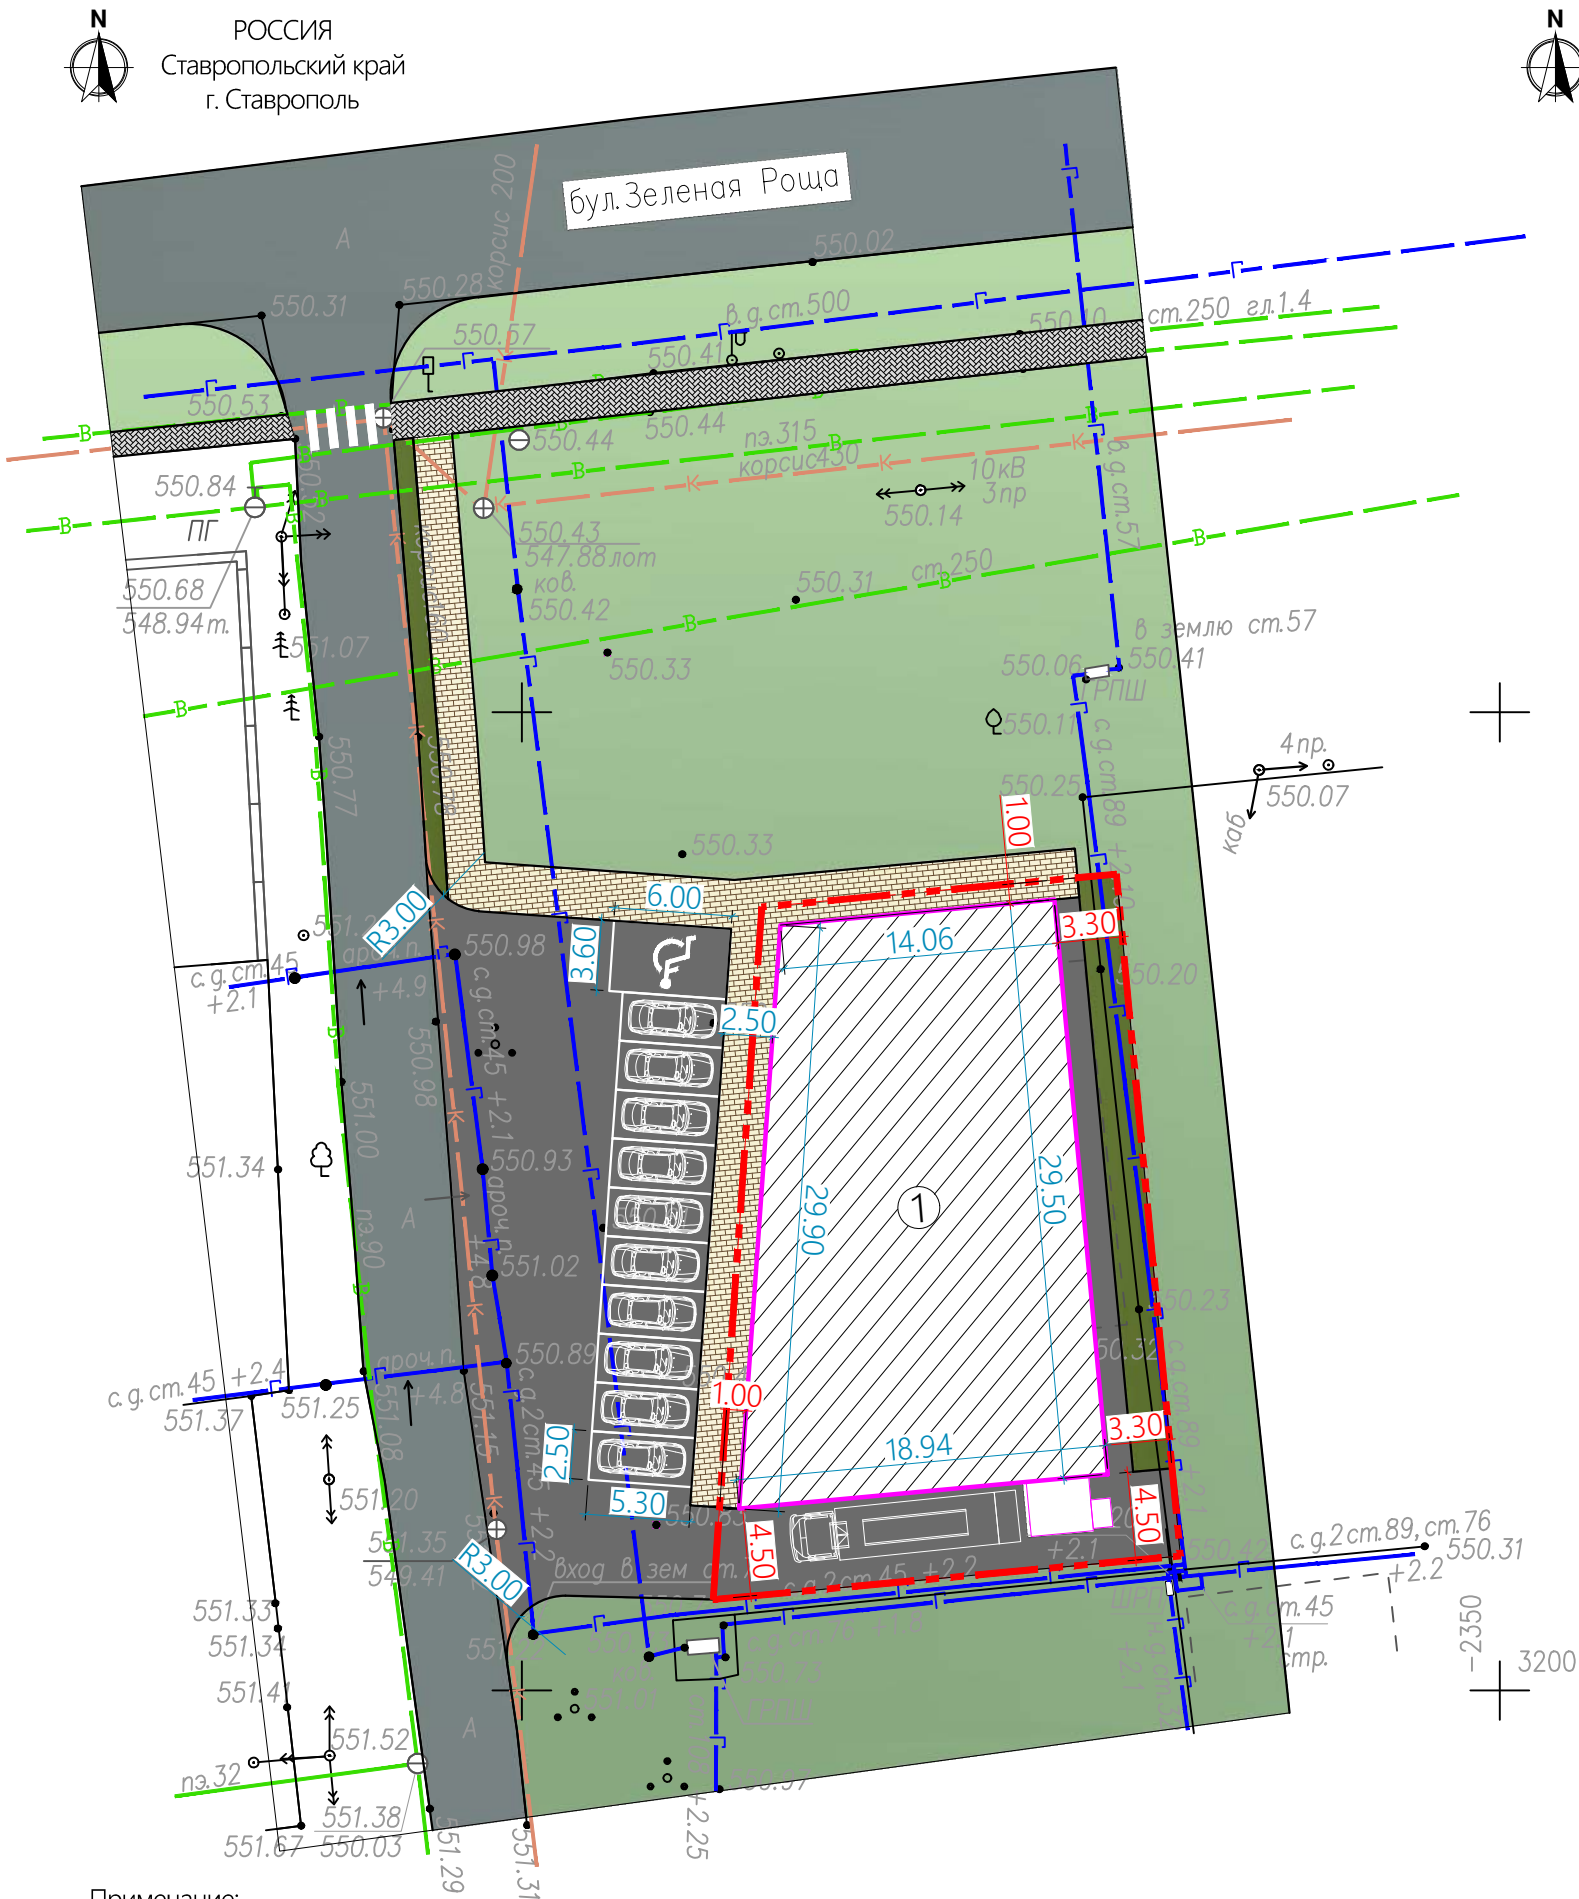

Примечание:
1. Система координат: МСК 26 от СК 95
2. Система высот: Балтийская, 1977г.
3. - граница земельного участка

1. Все размеры на чертеже даны в метрах.

Схема планировочной организации земельного участка в окружении смежно расположенных земельных участков



Проектируемое здание
Рассматриваемый участок
кадастровый номер 26:12:20309:34

ВЕДОМОСТЬ ОБЩЕСТВЕННЫХ И ЖИЛЫХ ЗДАНИЙ И СООРУЖЕНИЙ

Номер по плану	Наименование и обозначение	Этажность	Количество		Площадь, м2				Строительный объем, м3	
			зданий	Квартир	Застройки		Жилая	Общая	Зданий	Всего
					Здания	Всего				
1	Здание. Проектируемое	1	1			486,7		457,5		
	Отметка высоты +5,000									

БАЛАНС ТЕРРИТОРИИ

Номер п/п	Наименование	Ед. изм.	Кол-во	Примеч.
1	Общая площадь участка	м2	739,0	
2	Площадь застройки	м2	486,7	
3	Процент озеленения	%	12,0	
4	Коэффициент застройки	%	65,9	
5	Коэффициент плотности застройки	%	61,9	

УСЛОВНЫЕ ОБОЗНАЧЕНИЯ:

	- Граница земельного участка		- Проектируемое покрытие брусчаткой
	- Здание проектируемое		- Проектируемое покрытие асфальтобетонное
	- Озеленение существующее		- Проектируемые газоны
	- Существующее покрытие асфальтобетонное		