


				Согласовано:		

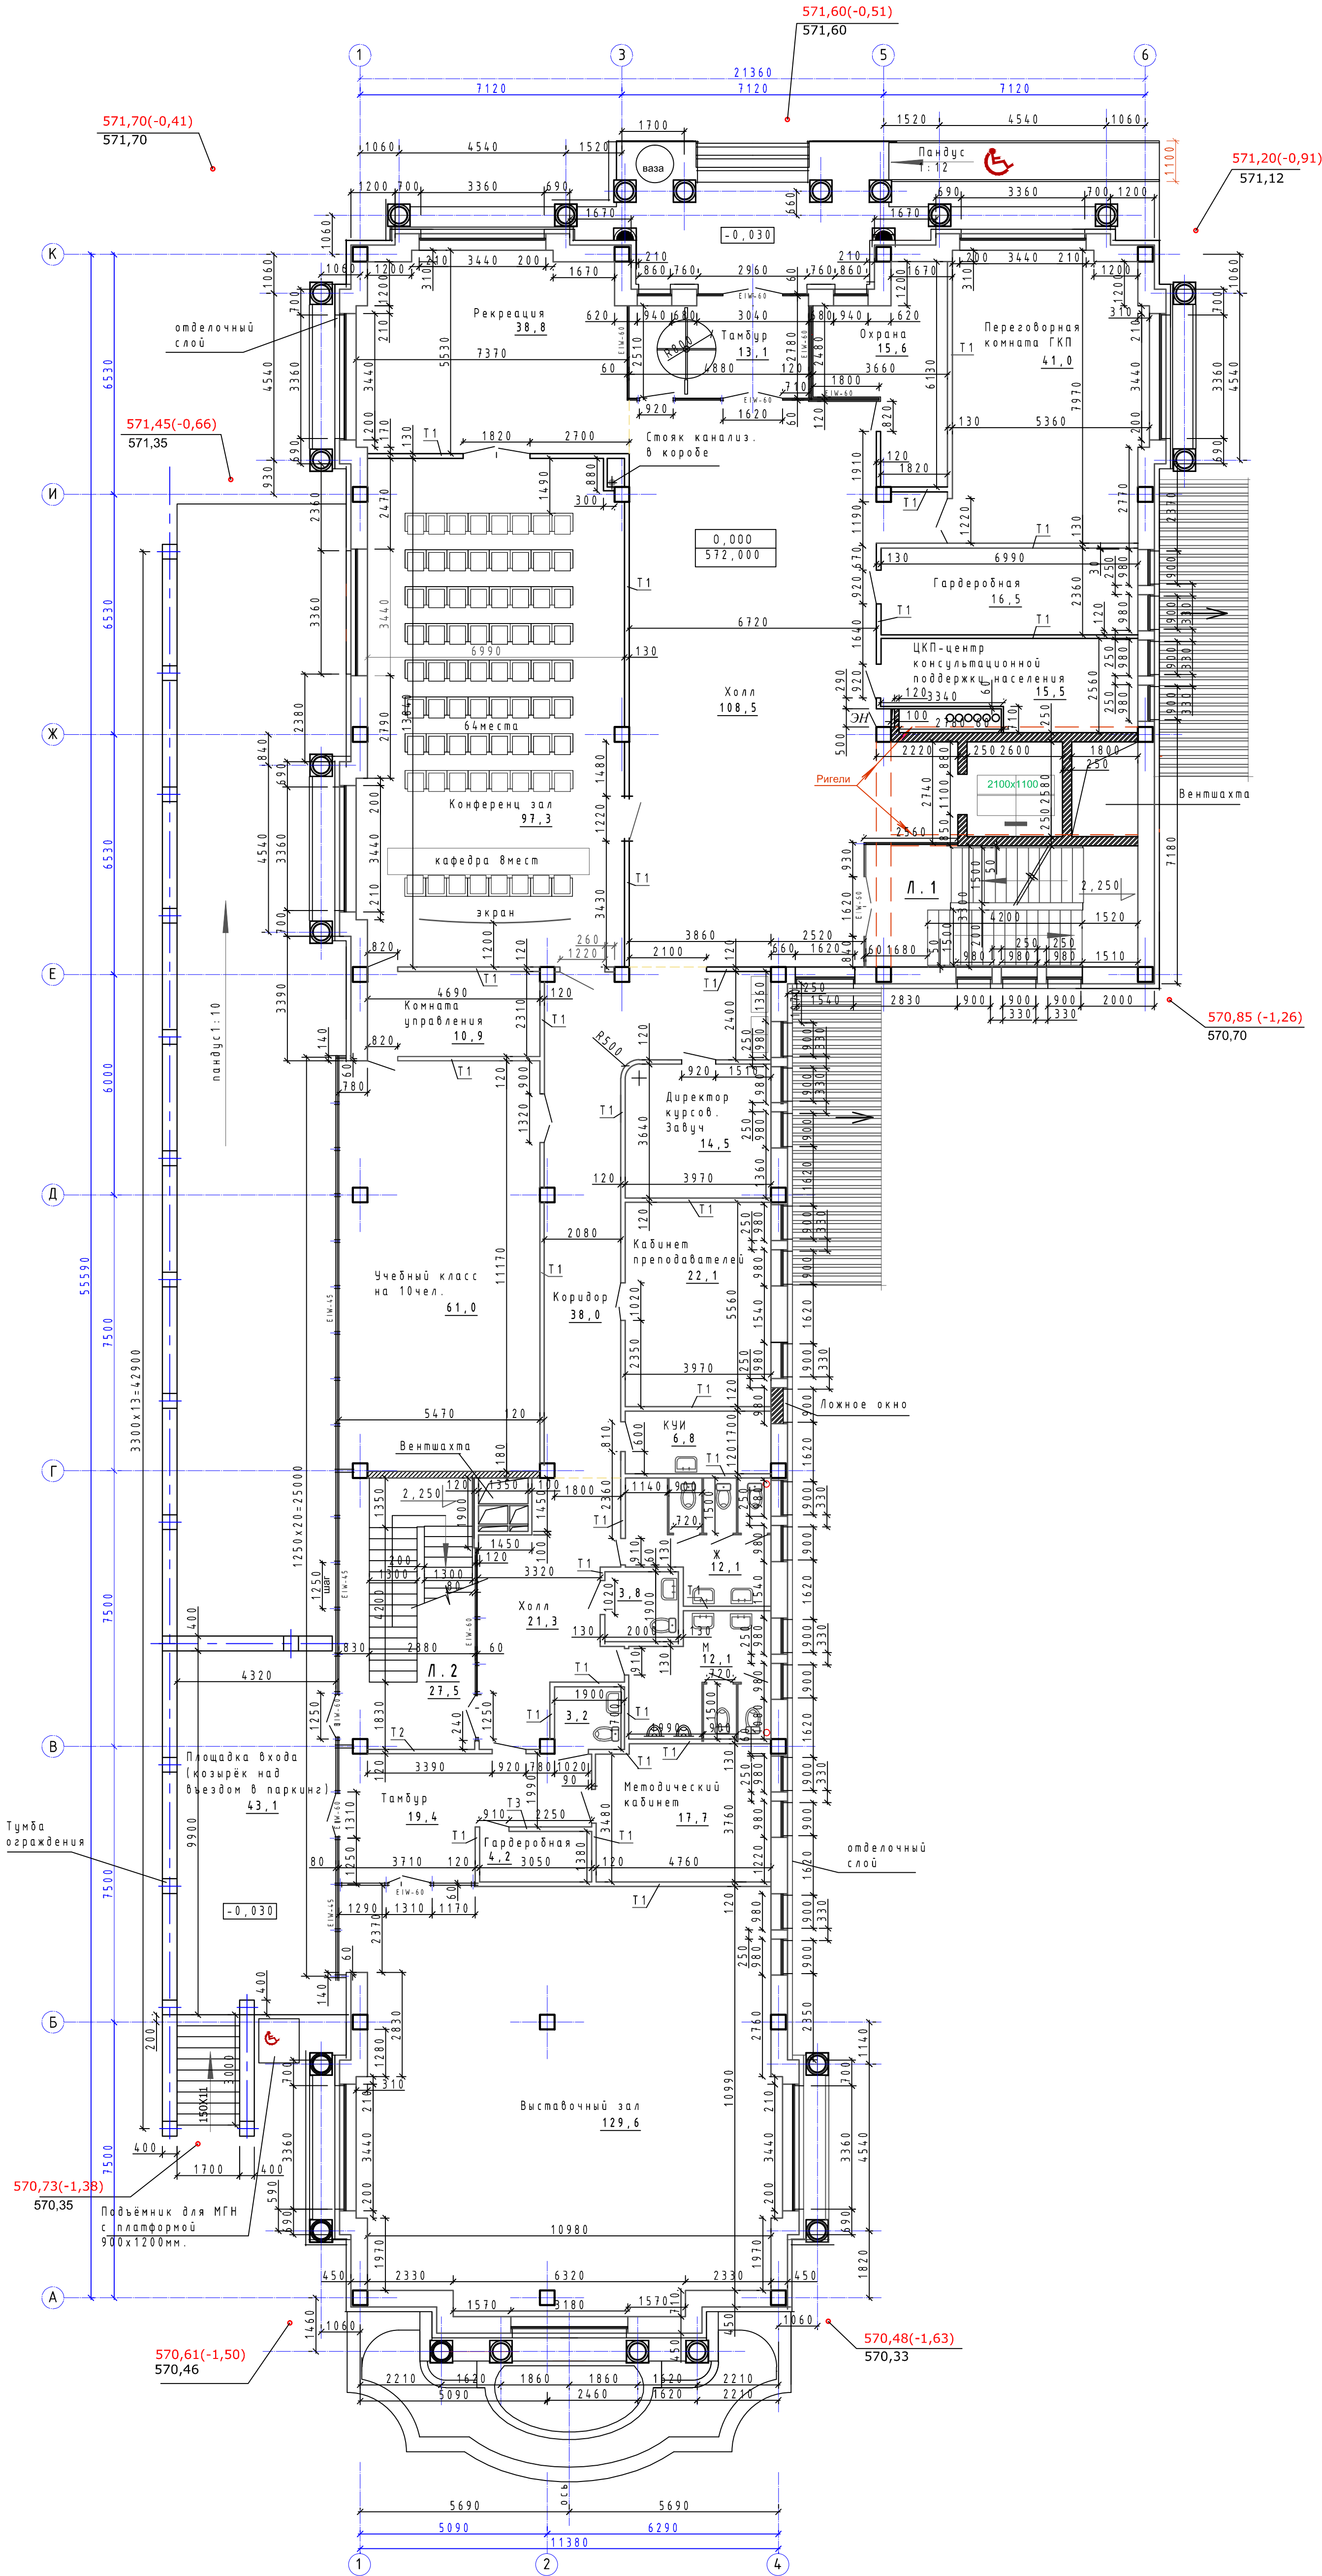

218-2020/8528-AP1					
Административное здание с размещением центра подготовки и повышения квалификации специалистов предприятия в области технологий телевизионного и радиовещания					
Изм.	Колуч.	Лист	Н.док	Подпись	Дата
Архитект.	Махия	Габриленко	Чемерисов		
Исполнил	Чемерисов				
Административное здание					
План 1-го этажа					
ОАО "Институт Ставропольгражданпроект"					
Стация Лист Листов					
П 2					
Н.контр. Шаталов					