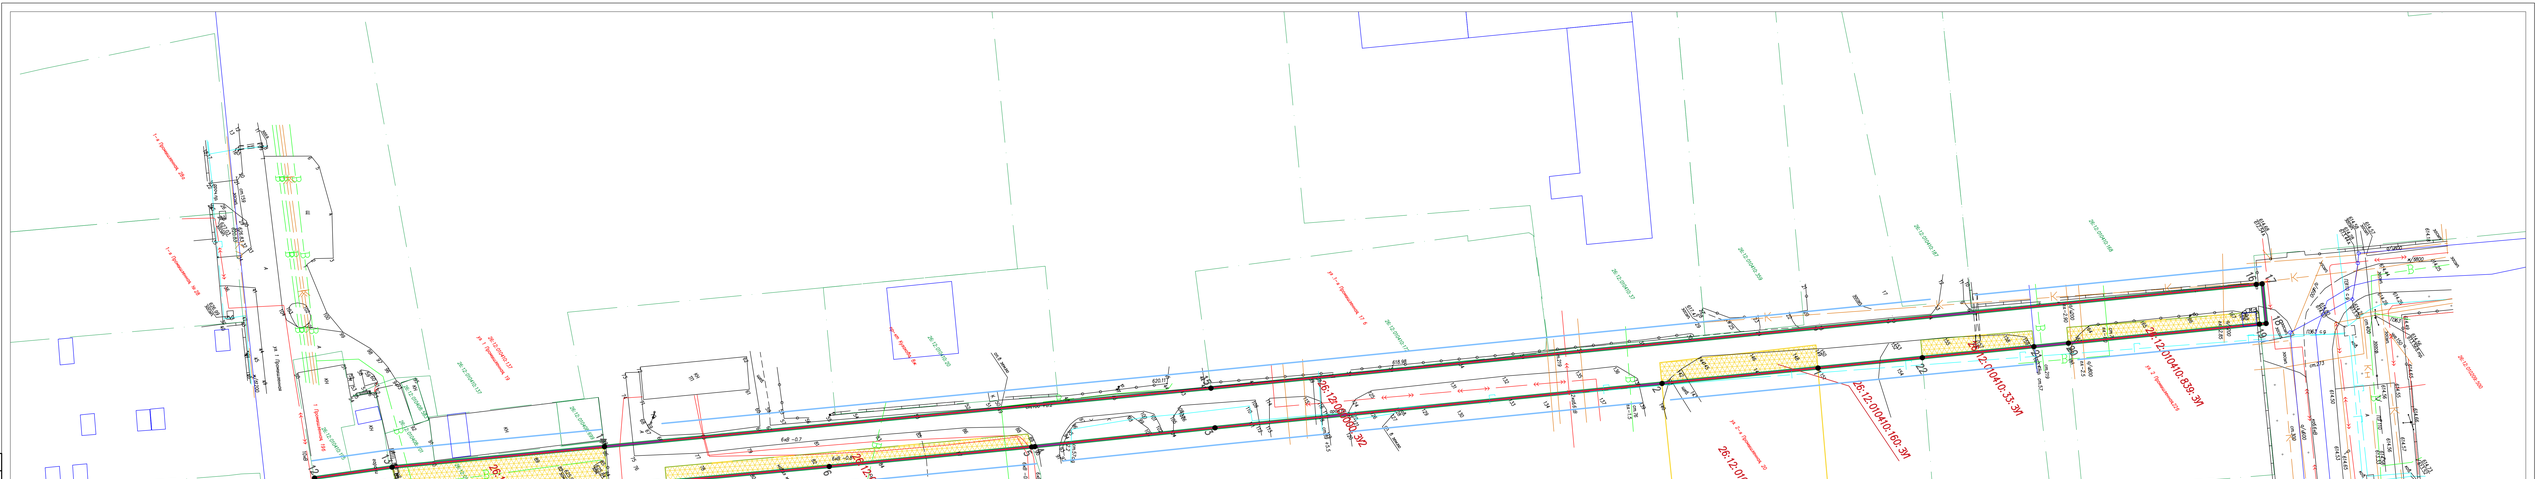

Условные обозначения

26:12:000000:ЗУ1 – номер образуемого земельного участка

– граница планируемого элемента планировочной структуры

– устанавливаемые красные линии

– земельные участки, сведения о которых содержатся в ЕГРН

– границы зон планируемого размещения линейных объектов

о 1 – номера характерных точек зон планируемого размещения линейных объектов

– границы зон планируемого размещения линейных объектов в отношении которых предполагается их резервирование и (или) изъятие для государственных или муниципальных нужд

– линии отступа от красных линий в целях определения мест допустимого размещения зданий

– объекты капитального строительства по сведениям ЕГРН

– газопровод

– водопровод

– линии электропередач

– канализация

– теплотрасса

– линии связи

Изм.	Кол. уч.	Лист	№ док.	Подп.	Дата

Документация по планировке территории (проекта планировки территории (проекта межевания территории) от улицы 1 Промышленной до улицы 2 Промышленной города Ставрополя в целях строительства линейного объекта (автомобильной дороги)

Разработ. Н.А.			07.2024
Дополнит. Н.А.			07.2024
Крайнова Н.С.			07.2024

Проект межевания территории (Основная часть)

Стадия	Лист	Листов
ПМТ	1	1

Чертеж межевания. Этап 3

М 1:500

МУП "Земельная палата"

Формат А3*5