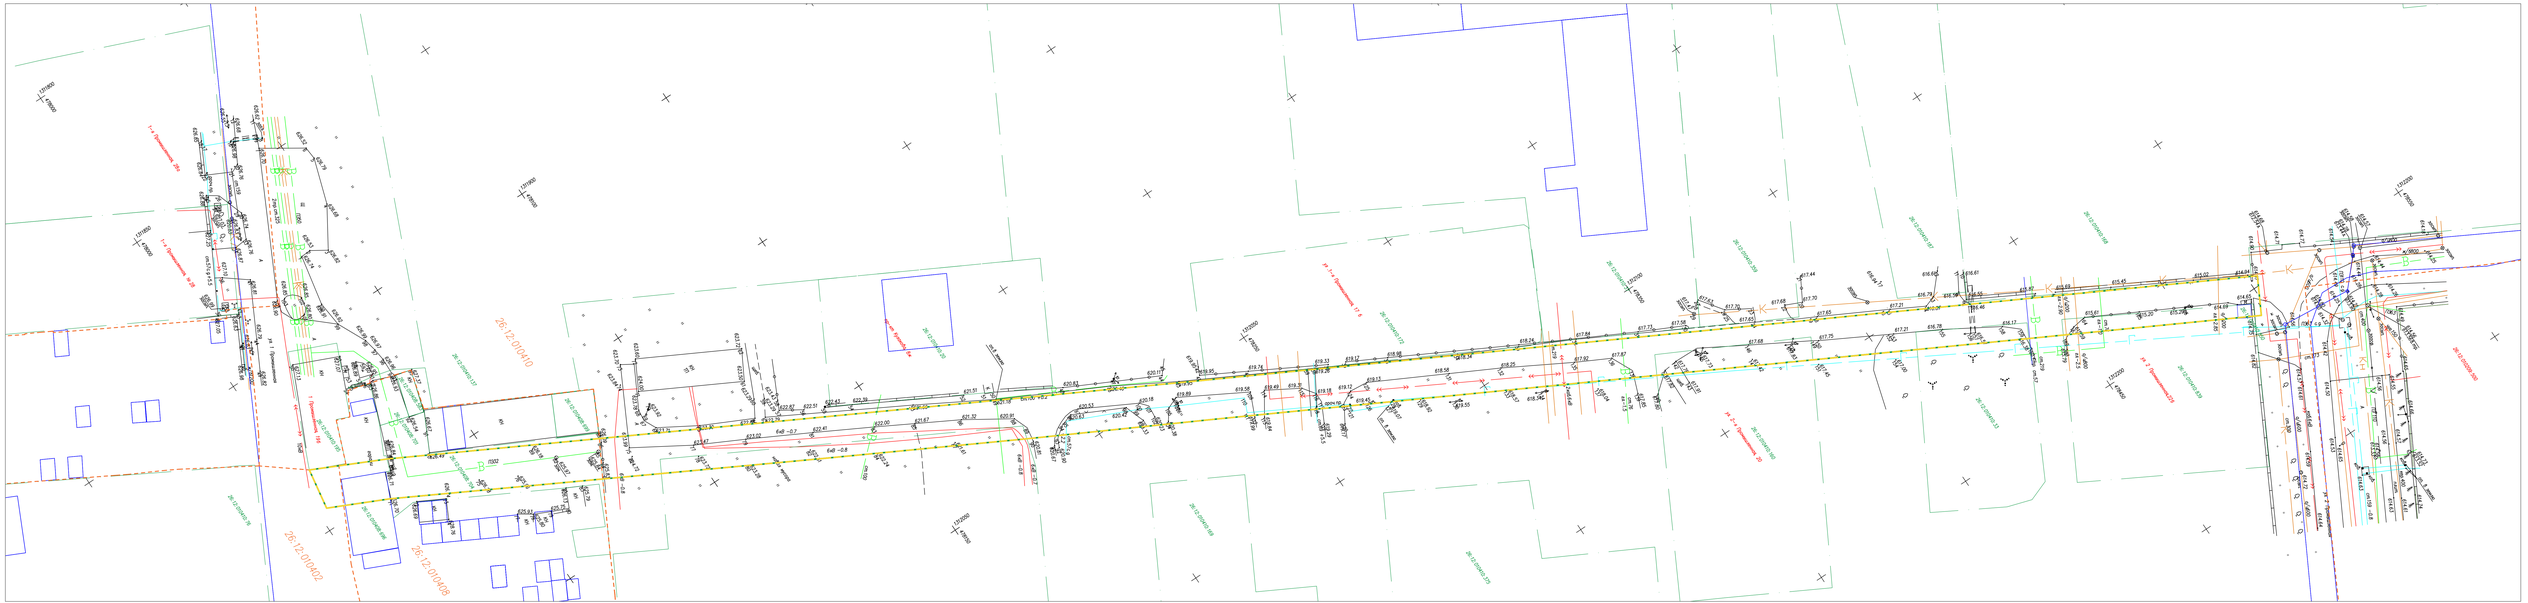

Условные обозначения

- граница территории, в отношении которой осуществляется подготовка проекта планировки территории
- границы зон планируемого размещения линейных объектов
- граница кадастрового квартала по сведениям ЕГРН
- граница земельного участка по сведениям ЕГРН
- граница объекта капитального строительства по сведениям ЕГРН
- 26:12:010206 — границы кадастрового квартала по сведениям ЕГРН
- 26:12:010410:168 — границы земельного участка по сведениям ЕГРН
- проезды, примыкания
- газопровод
- водопровод
- линии электропередач
- канализация
- 2Т — теплотрасса
- линии связи

Изм.	Кол. уч.	Лист	№ док.	Подп.	Дата

Документация по планировке территории (проекта планировки территории проекта межевания территории) от улицы Промышленной до улицы Промышленной города Екатеринбурга в целях строительства линейного объекта (автомобильной дороги)

Разработ. Н.А.		07.2024	
Дошкольн. Н.А.		07.2024	
Крайнова Н.С.		07.2024	

Проект планировки территории (Материалы по обоснованию)

Стадия	Лист	Листов
ППТ	1	1

Схема использования территории в период подготовки проекта планировки территории

Масштаб 1:500

МУП "Земельная палата"

Формат А3*5