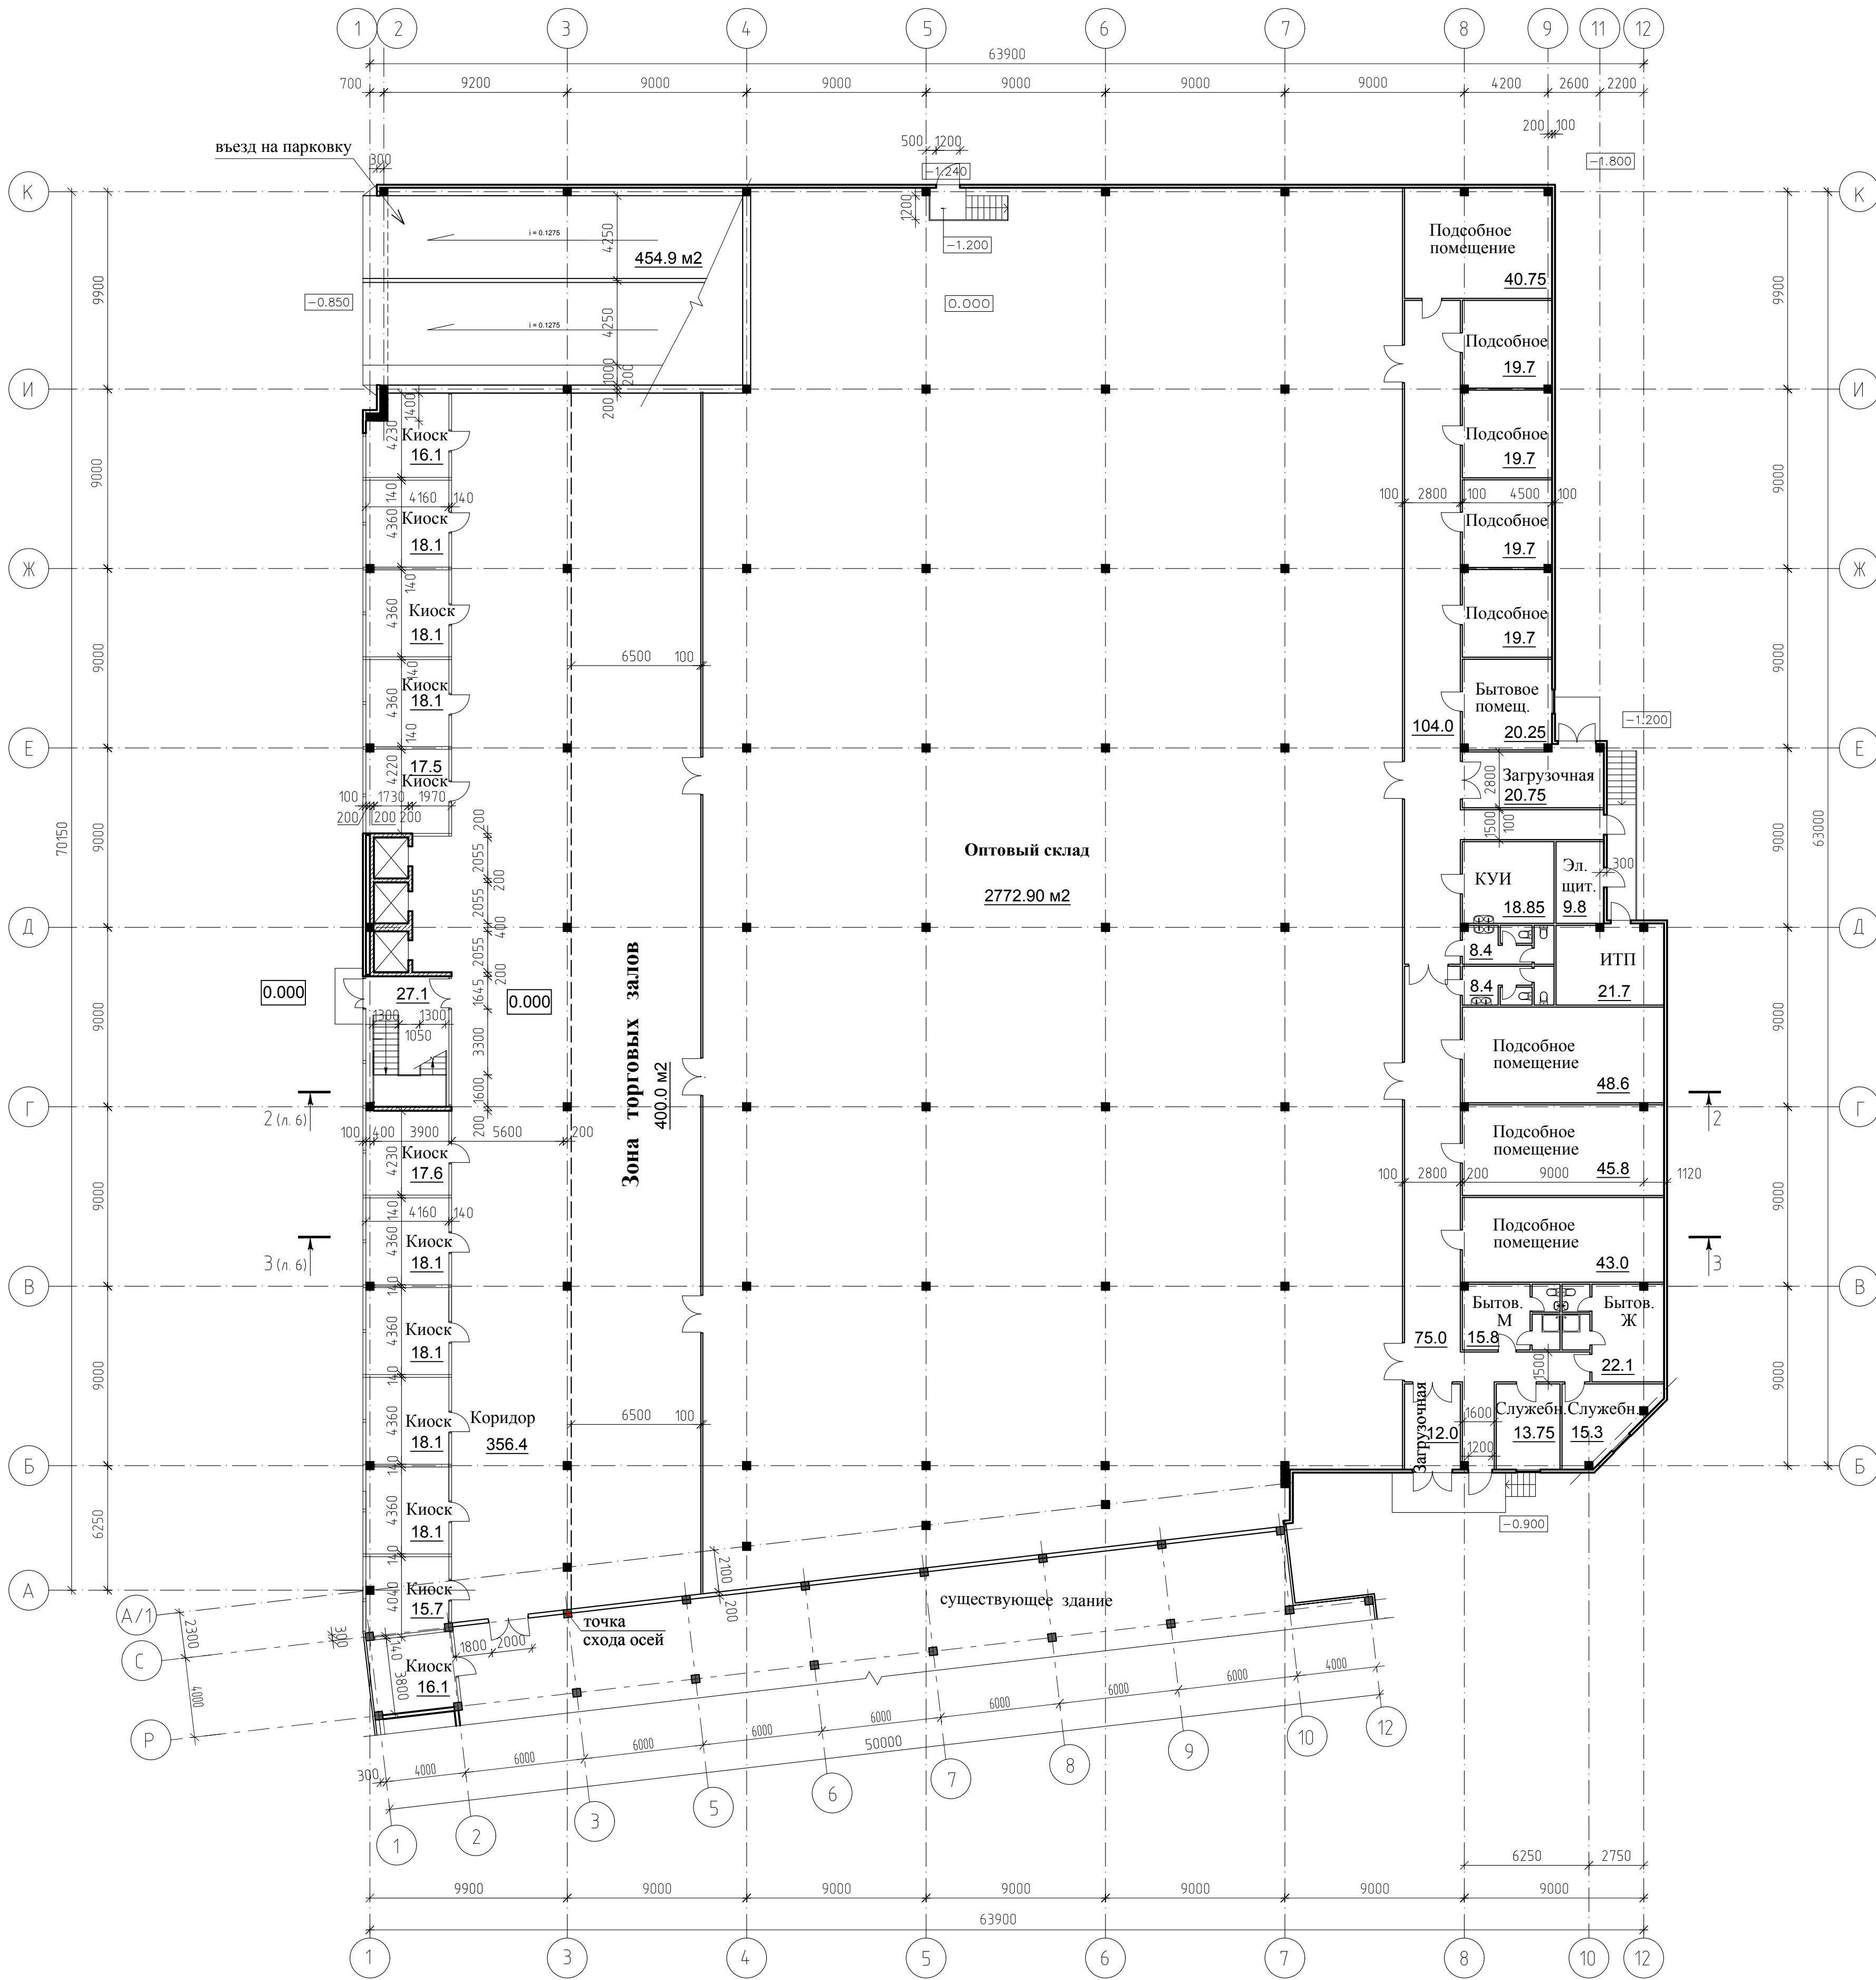


План 1 этажа на отм. 0.000

[illegible]