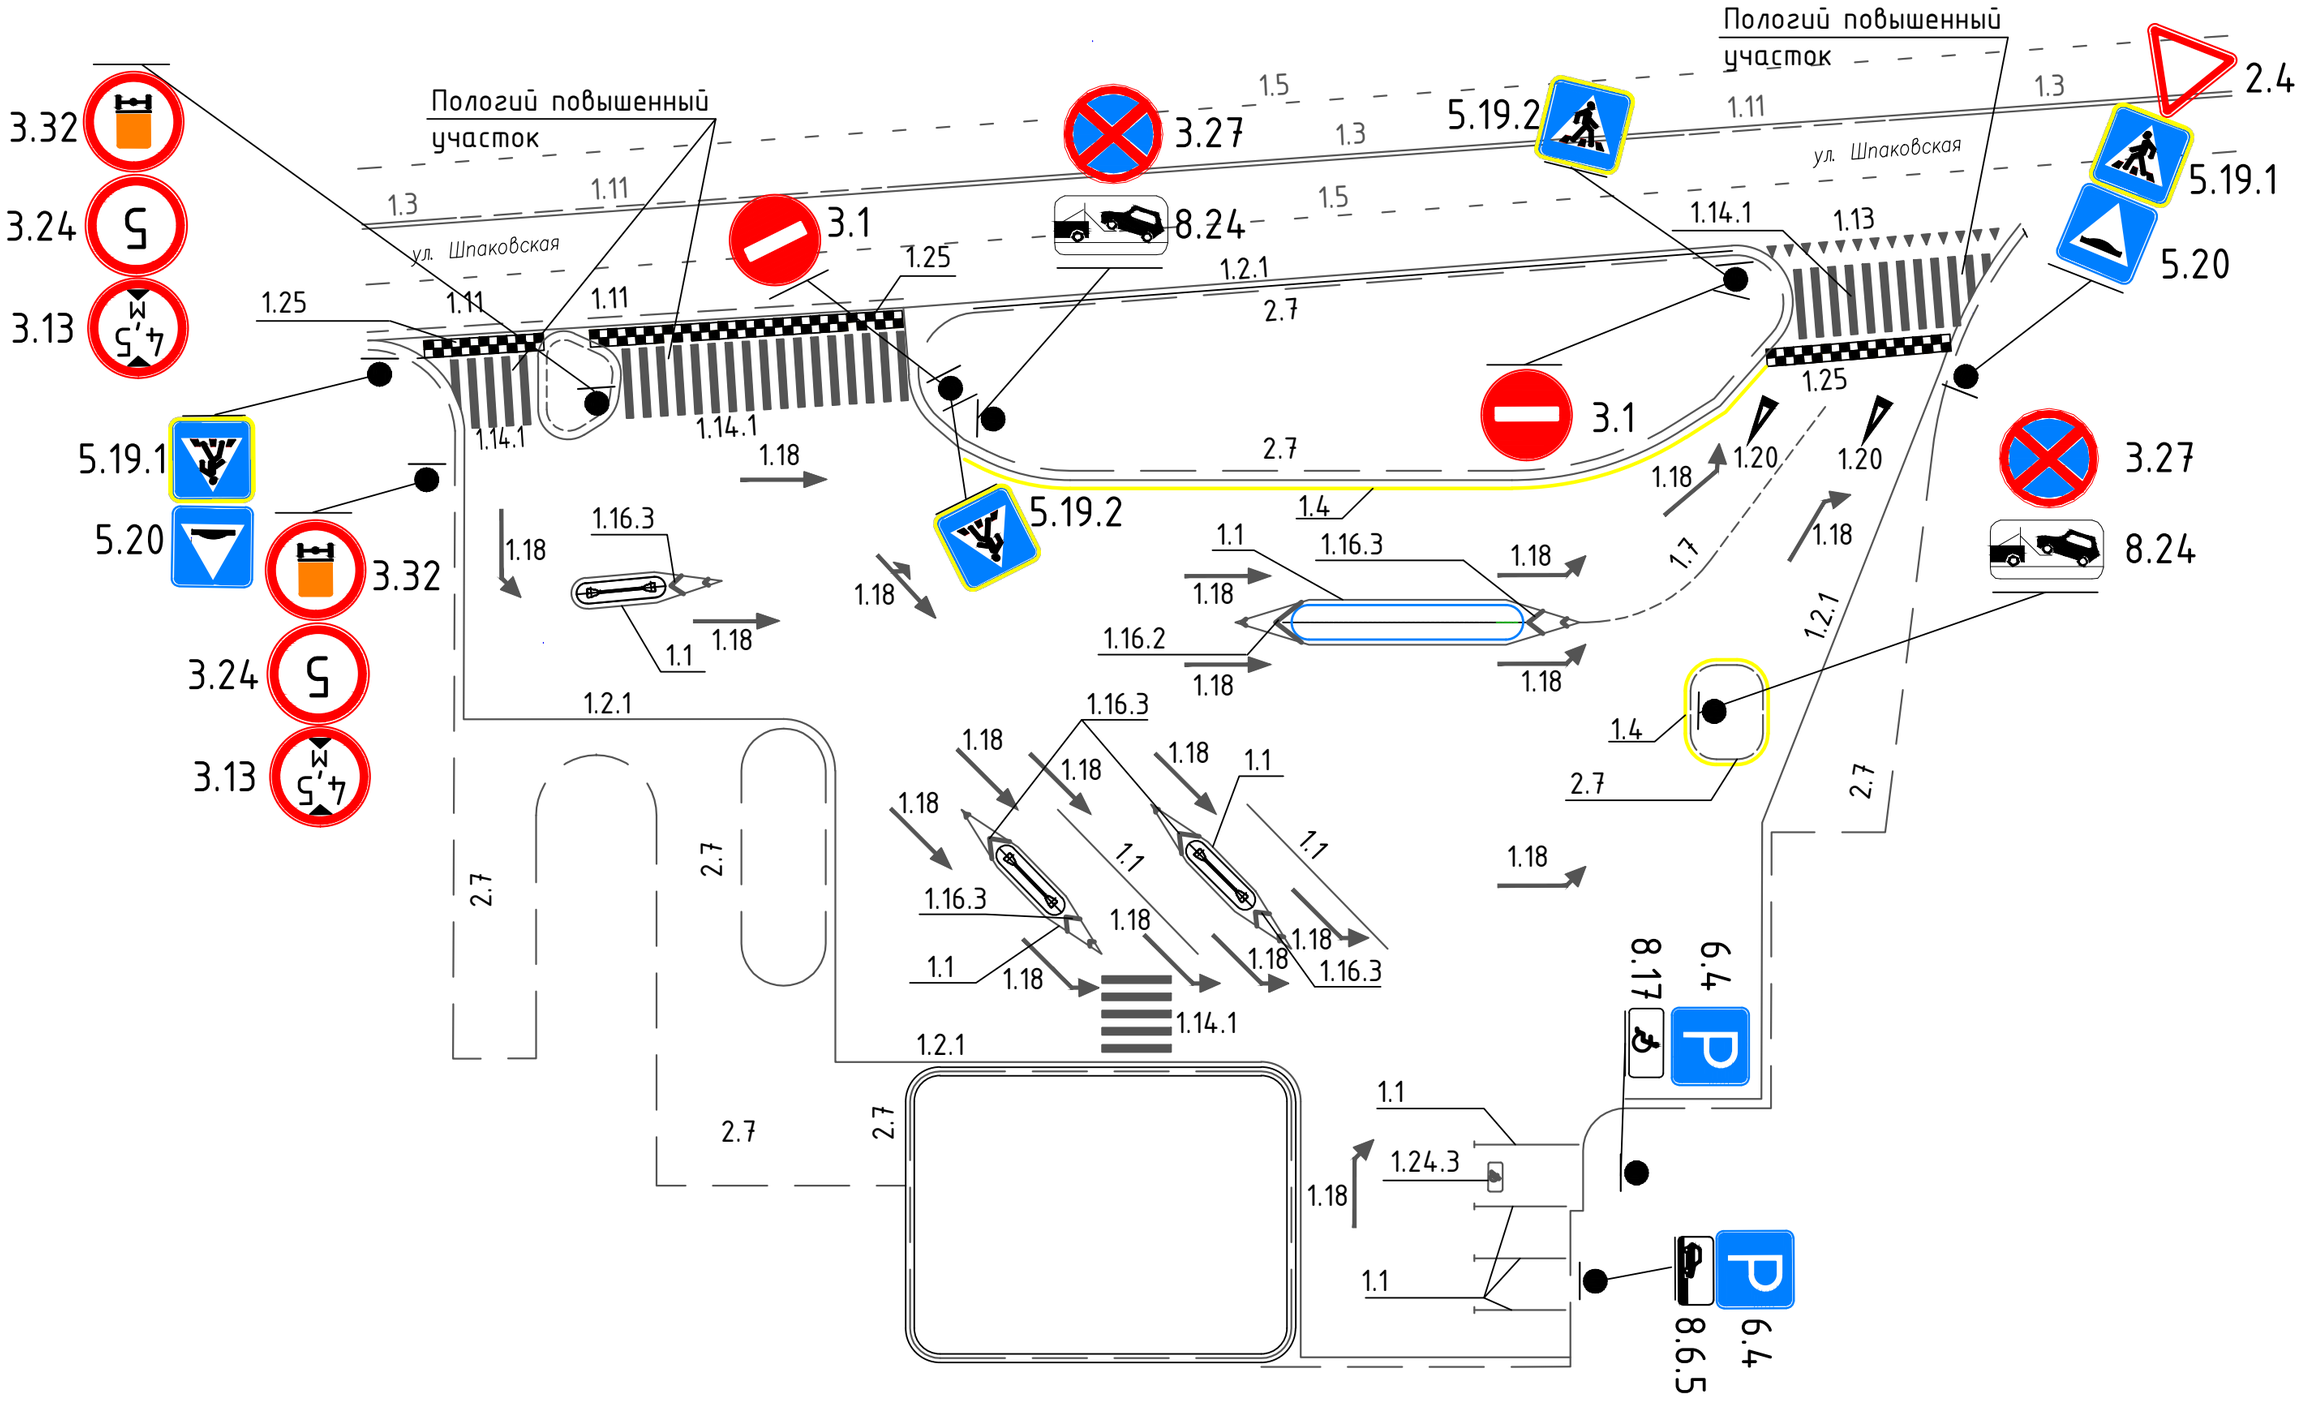
Пологий повышенный участок
ул. Шпаковская
Пологий повышенный участок
ул. Шпаковская
3.32
3.24
3.13
4,5
3.1
3.27
8.24
5.19.2
2.4
5.19.1
5.20
1.25
1.11
1.3
1.5
1.14.1
1.13
1.2.1
2.7
1.18
1.16.3
1.1
1.16.2
1.4
1.20
1.7
8.17
6.4
8.6.5
1.24.3