СХЕМА ПЛАНИРОВОЧНОЙ ОРГАНИЗАЦИИ ЗЕМЕЛЬНОГО УЧАСТКА

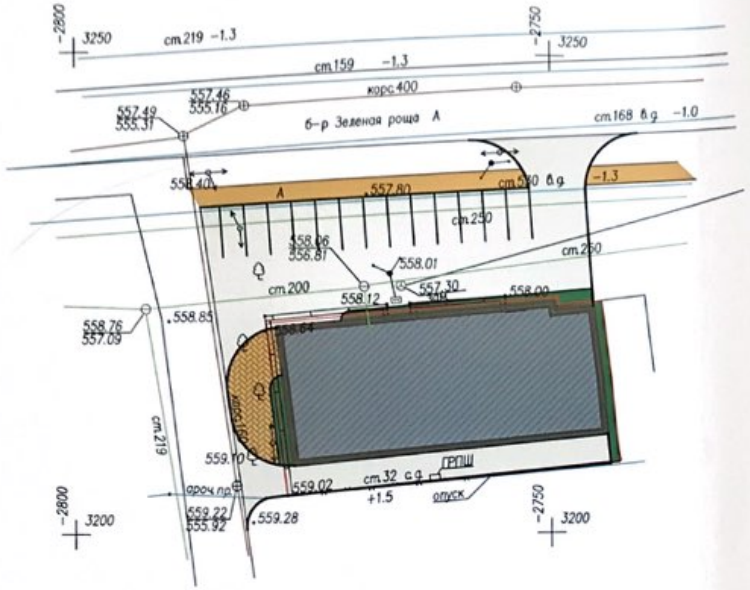

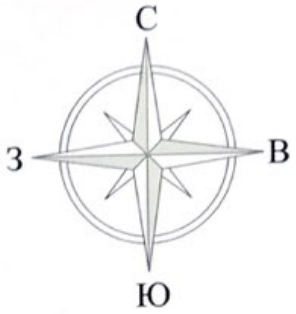

УСЛОВНЫЕ ОБОЗНАЧЕНИЯ

- граница земельного участка
- проектируемое здание
- существующий тротуар с покрытием из асфальтобетона
- проектируемые проезды и парковка
- проектируемый тротуар с покрытием из плитки бетонной тротуарной
- газон/зеленые насаждения

Технико-экономические показатели

№ п/п	Наименование	Единицы измерения	Количество
1	Площадь участка	м²	629,0
2	Площадь застройки	м²	478,0
3	Плотность застройки	%	75,0
4	Площадь асфальто-бетонных покрытий	м²	88,1
5	Площадь озеленения	%/м²	10.0/62,9

Изм.	Кол.	Лист	№док	Подпись	Дата			
						АР-03-2021		
						РФ, Ставропольский край, в г.Ставрополе. бр. Зеленая роща, д.14. Объект торгового назначения		
Разработал		Чагаров				Архитектурные решения	Стадия: П	Лист: 5
Проверил								Листов:
Н.контр.		Чагаров				Схема планировочной организации земельного участка	DREAMPROJECT АРХИТЕКТУРНАЯ СТУДИЯ	
Утвердил								